


załącznik Nr 1 do Uchwały Nr XVIII/27/2020  
Rady Miasta Skierzwieca z dnia 27 kwietnia 2020r.  
**MIASTO SKIERZWIEC**  
MIEJSCOWY PLAN ZAGOSPODAROWANIA PRZESTRZENNEGO  
FRAGMENT MIASTA POŁOŻONY PRZY ULICACH:  
MSZCZONOWSKIEJ, TRZCISKA I AL. PROF. SZCZEPANA A. PIENIAŻKA  
SKALA 1:1000  
0 10 20 30 40 50 (m)

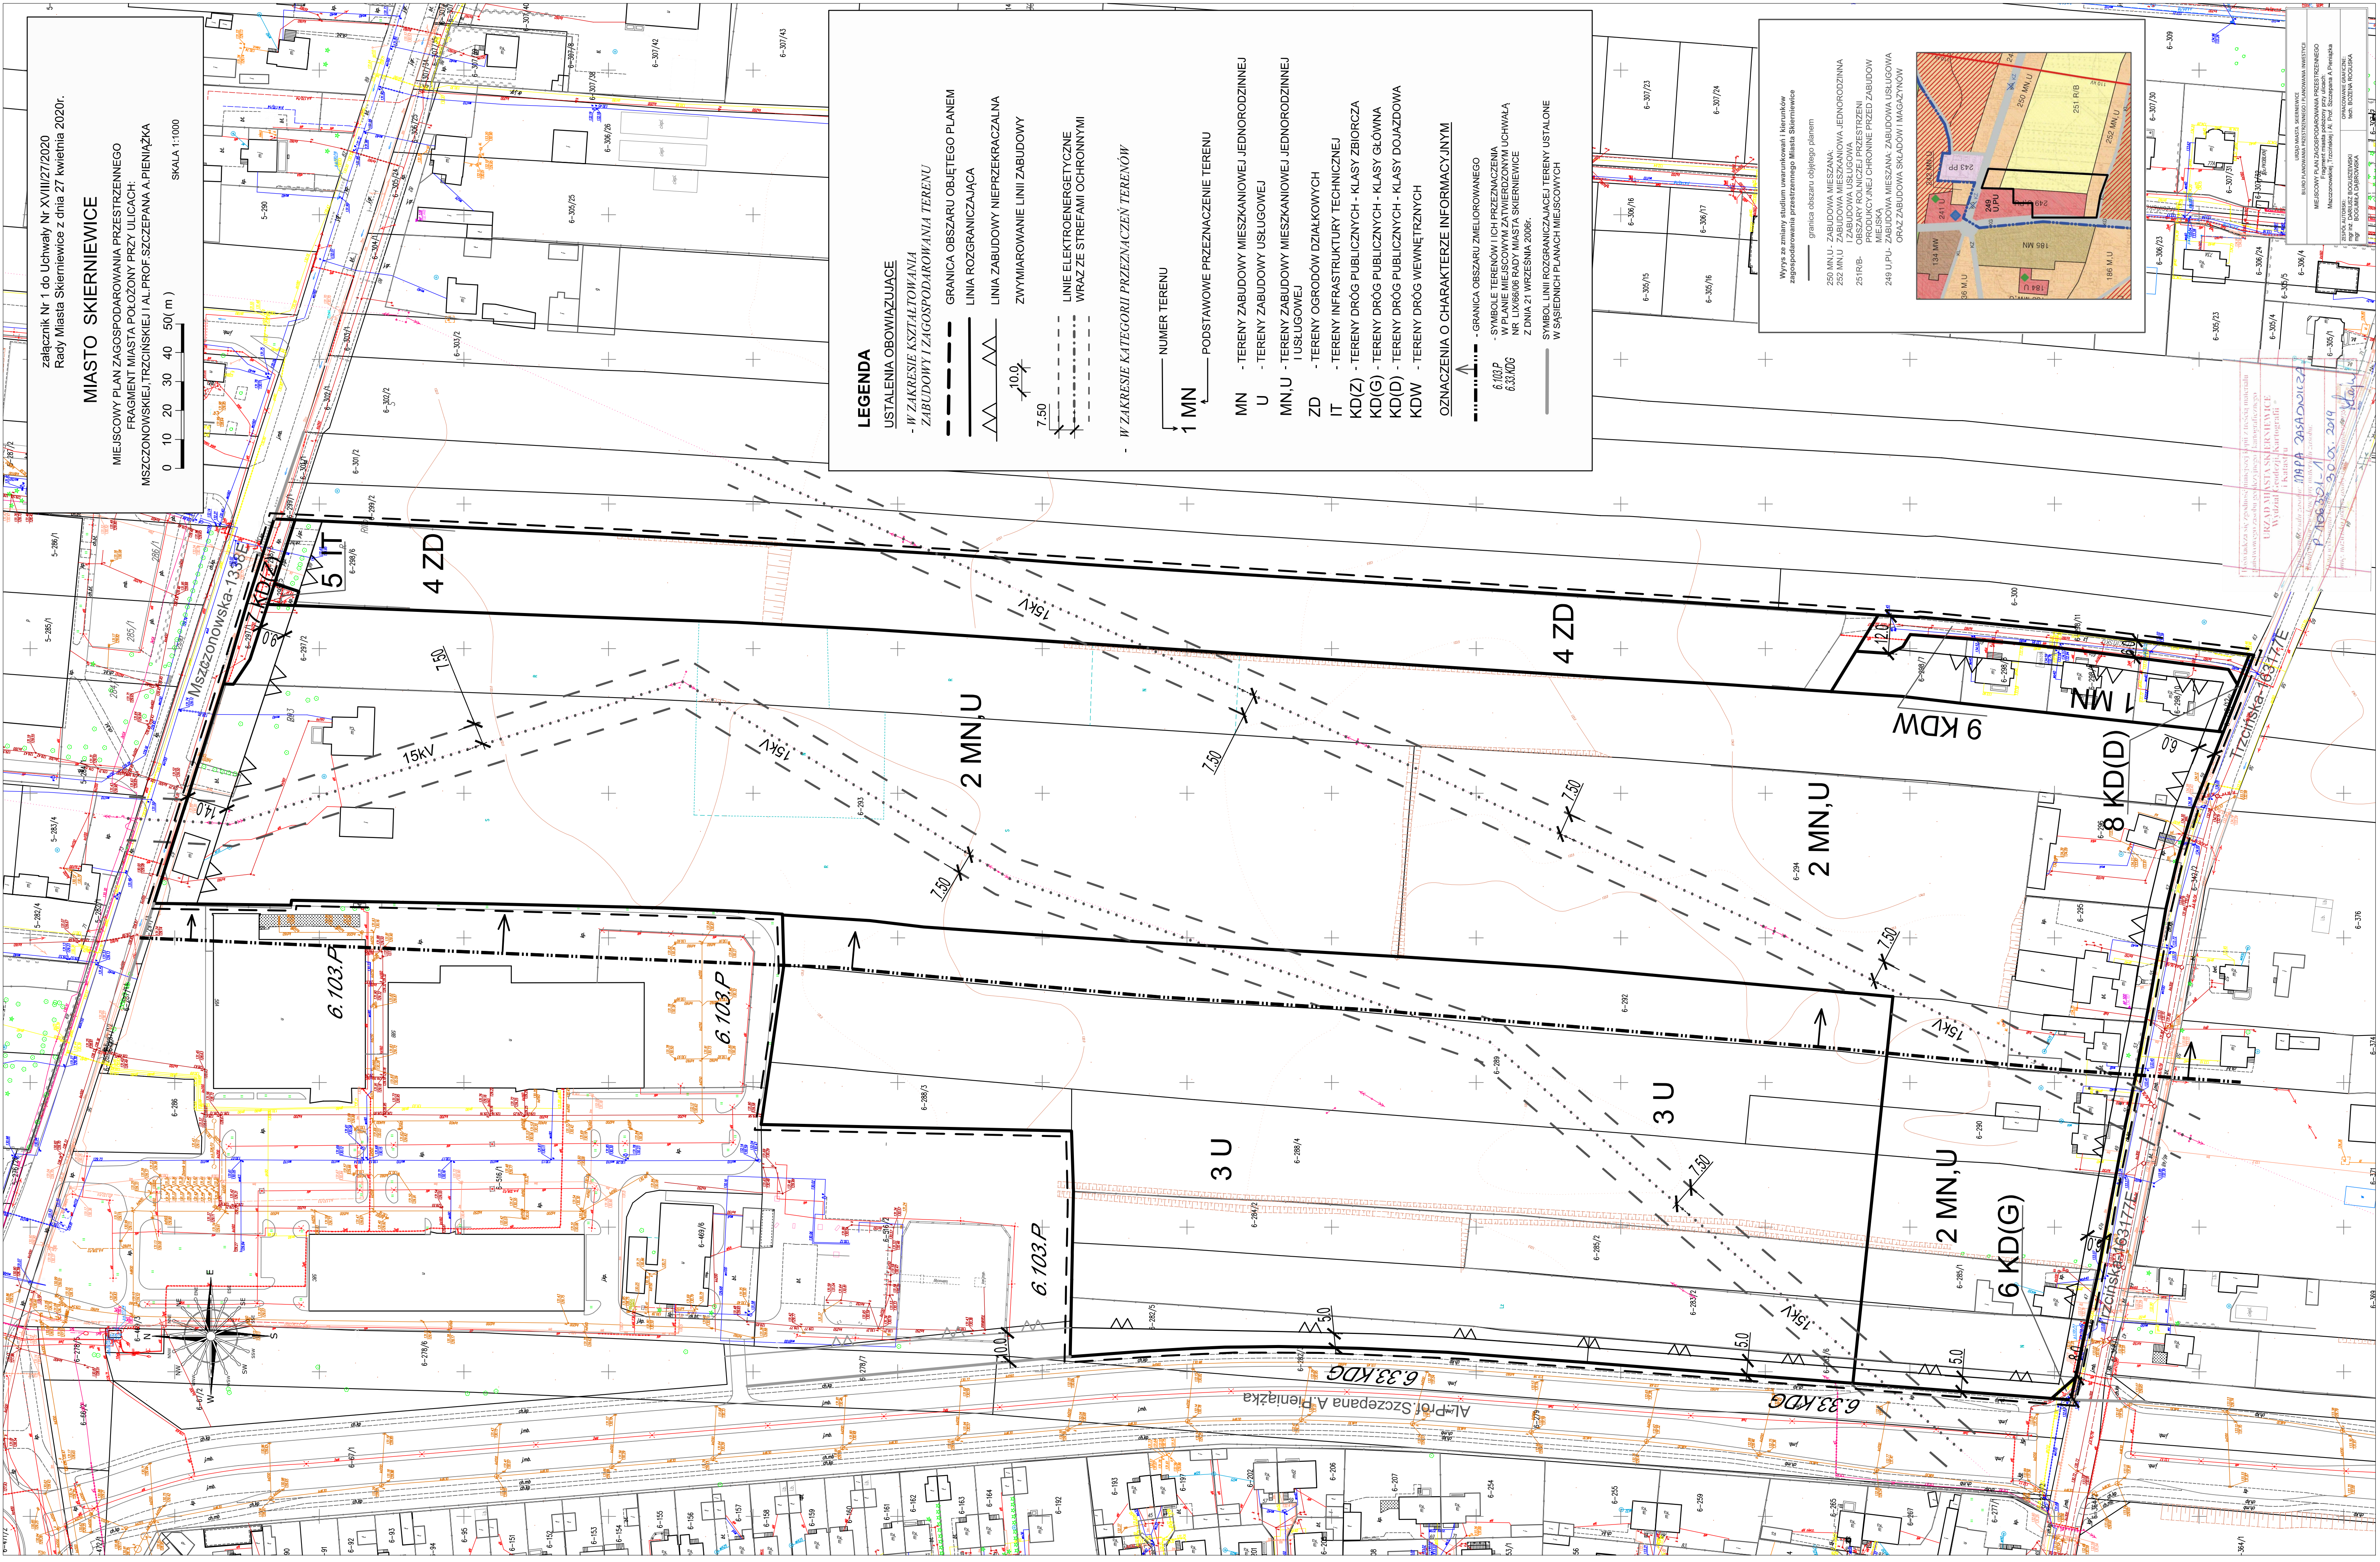

**LEGENDA**  
USTALENIA OBOWIĄZUJĄCE  
- W ZAKRESIE KSZTAŁTOWANIA  
ZABUDOWY I ZAGOSPODAROWANIA TERENU

- GRANICA OBSZARU OBJĘTEGO PLANEM
- LINIA ROZGRANICZAJĄCA
- LINIA ZABUDOWY NIEPRZEKAZALNA
- ZWYMIAROWANIE LINII ZABUDOWY
- 10,0
- 7,50
- LINE ELEKTROENERGETYCZNE  
WRAZ ZE STREFAMI OCHRONNYMI

- W ZAKRESIE KATEGORII PRZEZNACZEŃ TERENÓW

- 1 MN - NUMER TERENU
- 1 MN - PODSTAWOWE PRZEZNACZENIE TERENU
- MN - TERENY ZABUDOWY MIESZKANIOWEJ JEDNORODZINNEJ
- U - TERENY ZABUDOWY USŁUGOWEJ
- MN,U - TERENY ZABUDOWY MIESZKANIOWEJ JEDNORODZINNEJ I USŁUGOWEJ
- ZD - TERENY OGRODÓW DZIAŁKOWYCH
- IT - TERENY INFRASTRUKTURY TECHNICZNEJ
- KD(Z) - TERENY DRÓG PUBLICZNYCH - KLASY ZBIORCZA
- KD(G) - TERENY DRÓG PUBLICZNYCH - KLASY GŁÓWNA
- KD(D) - TERENY DRÓG PUBLICZNYCH - KLASY DOJAZDOWA
- KDW - TERENY DRÓG WEWNĘTRZNYCH

OZNACZENIA O CHARAKTERZE INFORMACYJNYM

- 6.103.P - GRANICA OBSZARU ZNIEJEDNOLICZONEGO
- 6.103.P - SYMBOLE TERENÓW I ICH PRZEZNACZENIA
- 6.33.KDG - NR LUXIB/008 RADY MIASTA SKIERZWIEC
- 6.33.KDG - Z DNIA 21 WRZEŚNIA 2008r.
- SYMBOL LINII ROZGRANICZAJĄCEJ TERENY USTALONE W SĄSIEDNIACH PLANACH MIEJSCOWYCH

Wyrys ze zmian studium uwarunkowań i kierunków zagospodarowania przestrzennego Miasta Skierzwieca

- granicza obszaru objętego planem
- 153 MN,U - ZABUDOWA MIESZKANIOWA
- 252 MN,U - ZABUDOWA MIESZKANIOWA JEDNORODZINNA
- 251 RIB - OBSZAR YTOJNICZE PRZEZBIEN
- 249 U - TERENY OCHRONNE PRZED ZABUDOWĄ MIEJSKĄ
- 248 U - ZABUDOWA MIESZKANIOWA - ZABUDOWA USŁUGOWA ORAZ ZABUDOWA SKŁADÓW I MAGAZYNÓW

MIASTO SKIERZWIEC  
MIEJSCOWY PLAN ZAGOSPODAROWANIA PRZESTRZENNEGO  
FRAGMENT MIASTA POŁOŻONY PRZY ULICACH:  
MSZCZONOWSKIEJ, TRZCISKA I AL. PROF. SZCZEPANA A. PIENIAŻKA  
SKALA 1:1000  
0 10 20 30 40 50 (m)

URZĄD MIASTA SKIERZWIEC  
Urząd Miasta Skierzwieca  
ul. Piłsudskiego 10  
24-100 Skierzwiec  
T. 18 25 01 50 00 00 2019

DR. PAP. ZASADNICZA  
18.10.2019