



MIASTO SKIERNIEWICE Miejsowy plan zagospodarowania przestrzennego - fragment miasta Skierniewice położony w rejonie ulic: Widok i Jasnej

załącznik Nr 1 do Uchwały Nr XX/46/2020
Rady Miasta Skierniewice z dnia 25 czerwca 2020r.

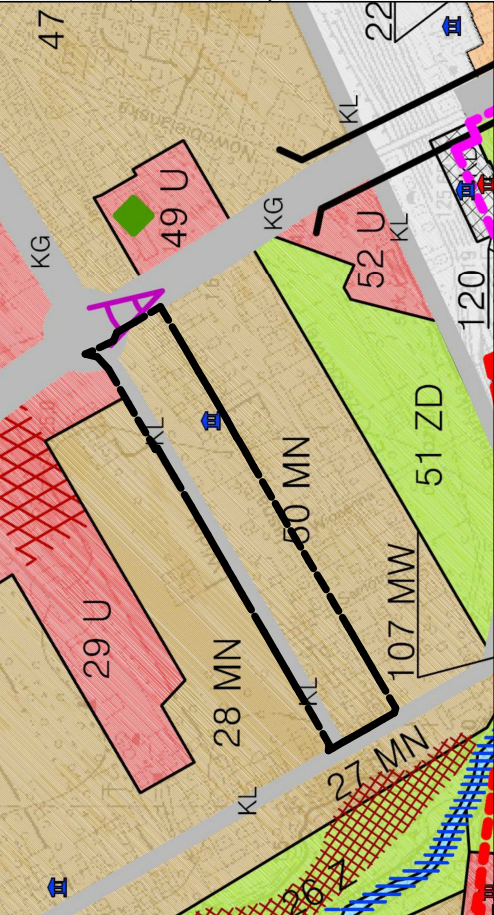

Wyrys ze Zmiany studium uwarunkowań i kierunków zagospodarowania przestrzennego Miasta Skierniewice

- granica obszaru objętego planem
- MN OBSZARY O DOMINUJĄCEJ FUNKCJI ZABUDOWY MIESZKANIOWEJ JEDNORODZINNEJ
- U OBSZARY O DOMINUJĄCEJ FUNKCJI ZABUDOWY I USŁUGOWEJ
- Z OBSZARY O DOMINUJĄCEJ FUNKCJI ZIELENI URZĄDZONA, ZIELENI TERENÓW
- OTWARTYCH PRZYNALEŻĄCYCH DO FUNKCJI EKOLOGICZNEJ
- ZD OBSZARY OGRÓDÓW DZIAŁKOWYCH
- KL ULICE LOKALNE (WAZNEJASZE)
- KG ULICE "GŁÓWNE"

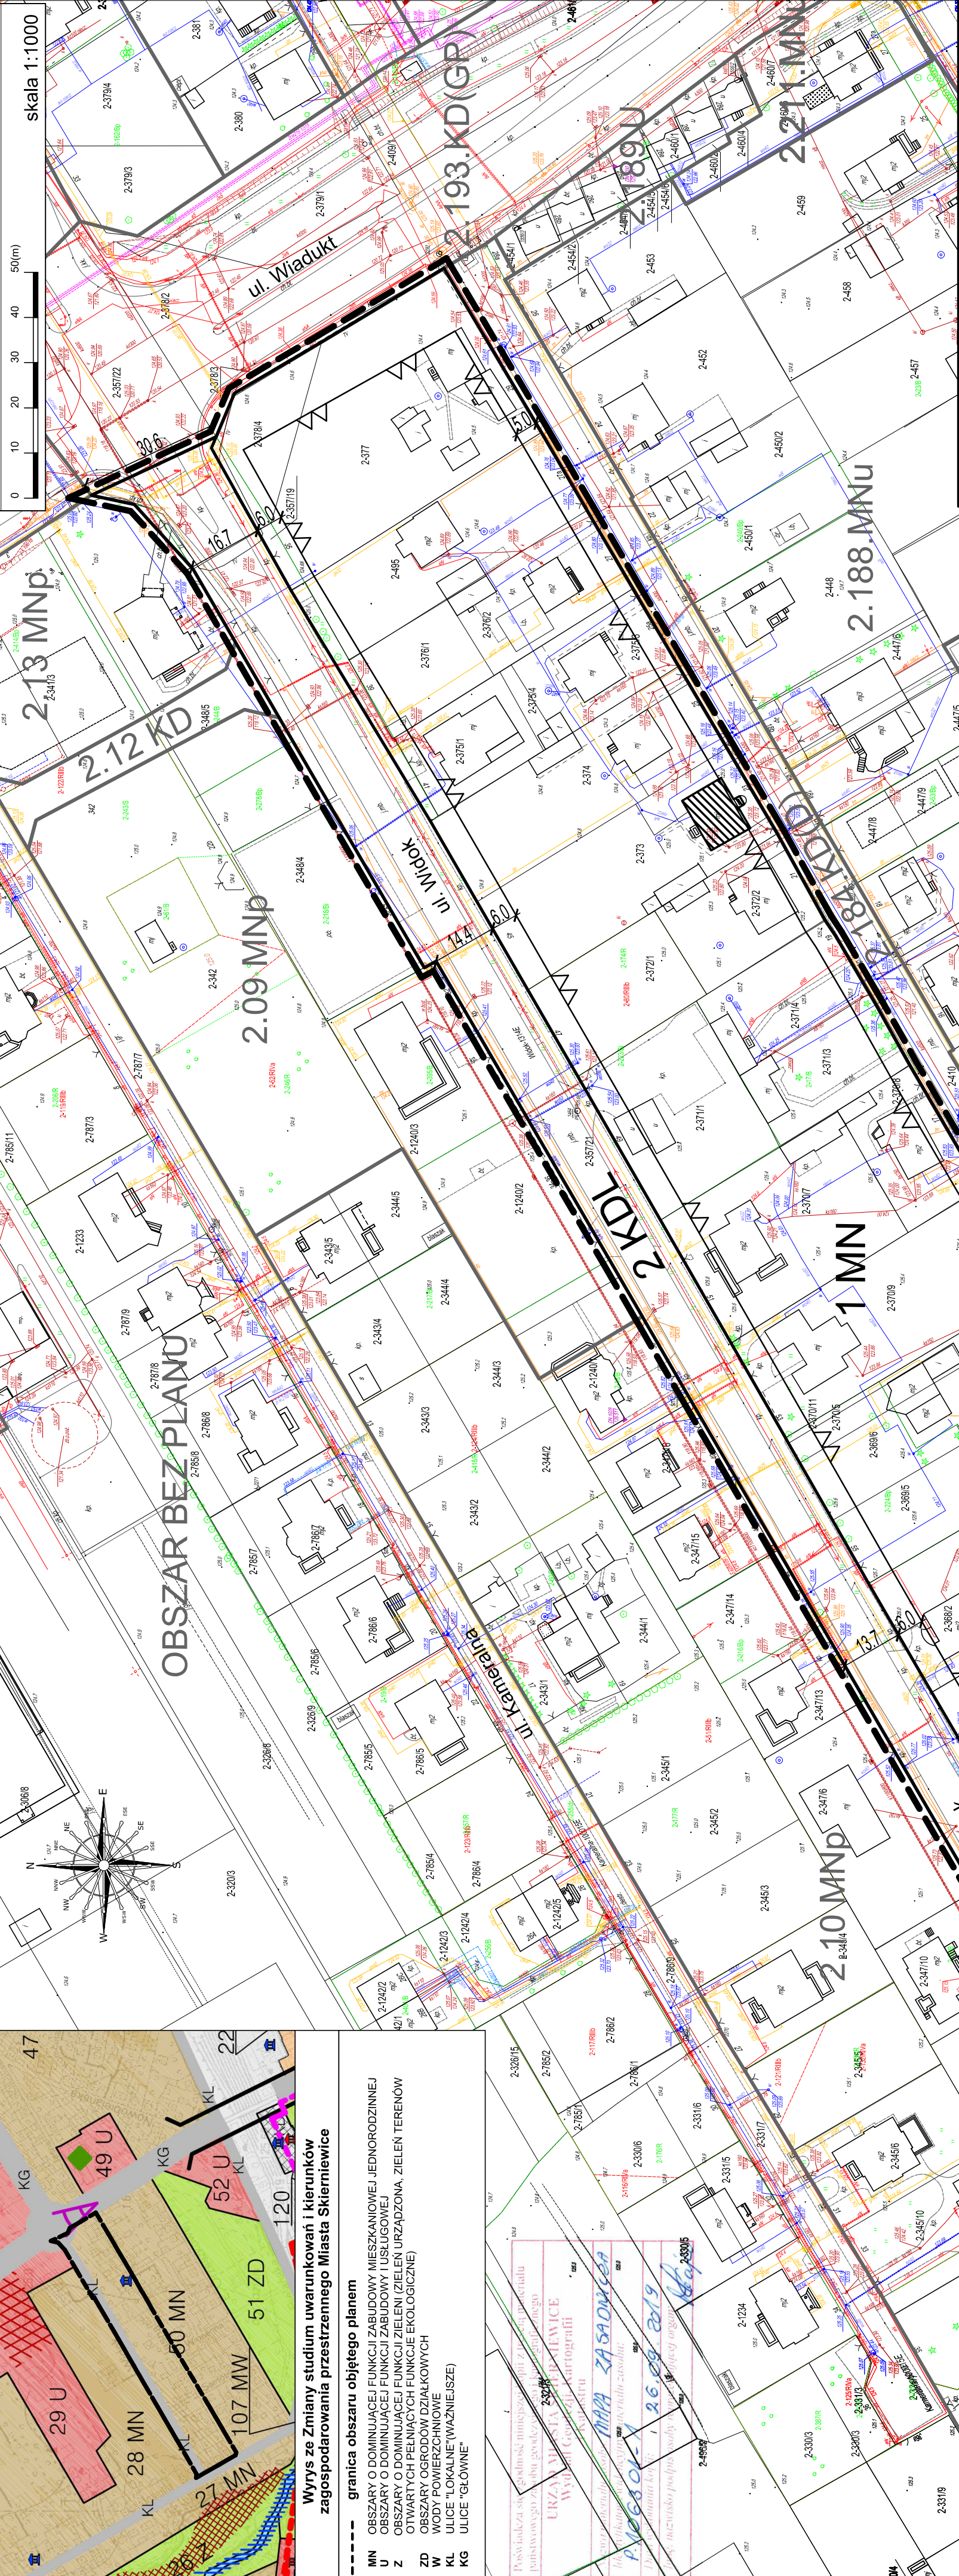

skala 1:1000



LEGENDA:

USTALENIA OBOWIĄZUJĄCE

W ZAKRESIE KSZTAŁTOWANIA ZABUDOWY I ZAGOSPODAROWANIA TERENU

- GRANICA OBSZARU OBJĘTEGO PLANEM
- LINIA ROZGRANICZAJĄCA
- LINIA ZABUDOWY NIEPRZEKRACZAJĄCA
- ZWYMAROWANIE LINII ZABUDOWY LUB SZEROKOŚCI PASA DROGOWEGO

WYNIKAJĄCE Z PRZEPISÓW ODREBNYCH Z ZAKRESU OCHRONY DZIEDZICTWA KULTUROWEGO

- ZABYTEK WPISANY DO GMINNEJ EWIDENCJI ZABYTKÓW - "DOM"

W ZAKRESIE KATEGORII PRZEZNACZENIA TERENÓW

- 1 MN NUMER TERENU
- MN PODSTAWOWE PRZEZNACZENIE TERENU
- MNp TEREN ZABUDOWY MIESZKANIOWEJ JEDNORODZINNEJ
- KDL TEREN DROGI PUBLICZNEJ - KLASY LOKALNEJ

USTALENIA O CHARAKTERZE INFORMACYJNYM

SYMBOLE PRZEZNACZENIA TERENÓW W PLANACH MIEJSCOWYCH OBOWIĄZUJĄCYCH W SĄSIĘDZTWIE

- LINIA ROZGRANICZAJĄCA
- MN ZABUDOWA MIESZKANIOWA JEDNORODZINNA
- MNp ZABUDOWA MIESZKANIOWA I USŁUGOWA
- MNu ZABUDOWA MIESZKANIOWA JEDNORODZINNA Z USŁUGAMI
- U ZABUDOWA USŁUGOWA
- KD(D) DROGA PUBLICZNA - KLASY DOJAZDOWEJ
- KD(L) DROGA PUBLICZNA - KLASY LOKALNEJ
- KD(GP) DROGA PUBLICZNA - KLASY GŁÓWNEJ RUCHU PRZYSPIĘSZONEGO