

załącznik Nr 1 do Uchwały Nr .....  
Rady Miasta Skierniewice z dnia .....

### MIASTO SKIERNIEWICE

MIĘSCOWY PLAN ZAGOSPODAROWANIA PRZESTRZENNEGO  
FRAGMENT MIASTA POŁOŻONY PRZY ULICACH:  
MSZCZONOWSKIEJ, TRZCIŃSKIEJ I AL. PROF. SZCZEPANA A. PIENIAŻKA

0 10 20 30 40 50 (m)

SKALA 1:1000

#### LEGENDA

##### USTALENIA OBOWIĄZUJĄCE

- W ZAKRESIE KSZTAŁTOWANIA  
ZABUDOWY I ZAGOSPODAROWANIA TERENU

- GRANICA OBSZARU OBJĘTEGO PLANEM
- LINIA ROZGRANICZAJĄCA
- LINIA ZABUDOWY NIEPRZEKACZALNA
- 10.0  
— ZWYMIAROWANIE LINII ZABUDOWY
- 7.50  
— LINIE ELEKTROENERGETYCZNE  
WRAZ ZE STREFAMI OCHRONNYMI

- W ZAKRESIE KATEGORII PRZEZNACZEŃ TERENÓW

NUMER TERENU


1 MN

— PODSTAWOWE PRZEZNACZENIE TERENU

- MN - TERENY ZABUDOWY MIESZKANIOWEJ JEDNORODZINNEJ
- U - TERENY ZABUDOWY USŁUGOWEJ
- MN,U - TERENY ZABUDOWY MIESZKANIOWEJ JEDNORODZINNEJ I USŁUGOWEJ
- ZD - TERENY OGRODÓW DZIAŁKOWYCH
- IT - TERENY INFRASTRUKTURY TECHNICZNEJ
- KD(Z) - TERENY DRÓG PUBLICZNYCH - KLASY ZBIORCZA
- KD(G) - TERENY DRÓG PUBLICZNYCH - KLASY GŁÓWNA
- KD(D) - TERENY DRÓG PUBLICZNYCH - KLASY DOJAZDOWA
- KDW - TERENY DRÓG WEWNĘTRZNYCH


##### OZNACZENIA O CHARAKTERZE INFORMACYJNYM

- GRANICA OBSZARU ZMIELOROWANEGO
- 6.103.P - SYMBOLE TERENÓW I ICH PRZEZNACZENIA
- 6.33.KDG - W PLANIE MIĘSCOWYM ZATWIERDZONYM UCHWAŁĄ NR LXK/806 RADY MIASTA SKIERNIEWICE Z DNIA 21 WRZEŚNIA 2006r.
- SYMBOL LINII ROZGRANICZAJĄCEJ TERENY USTALONE W SĄSIEDNIACH PLANACH MIĘSCOWYCH

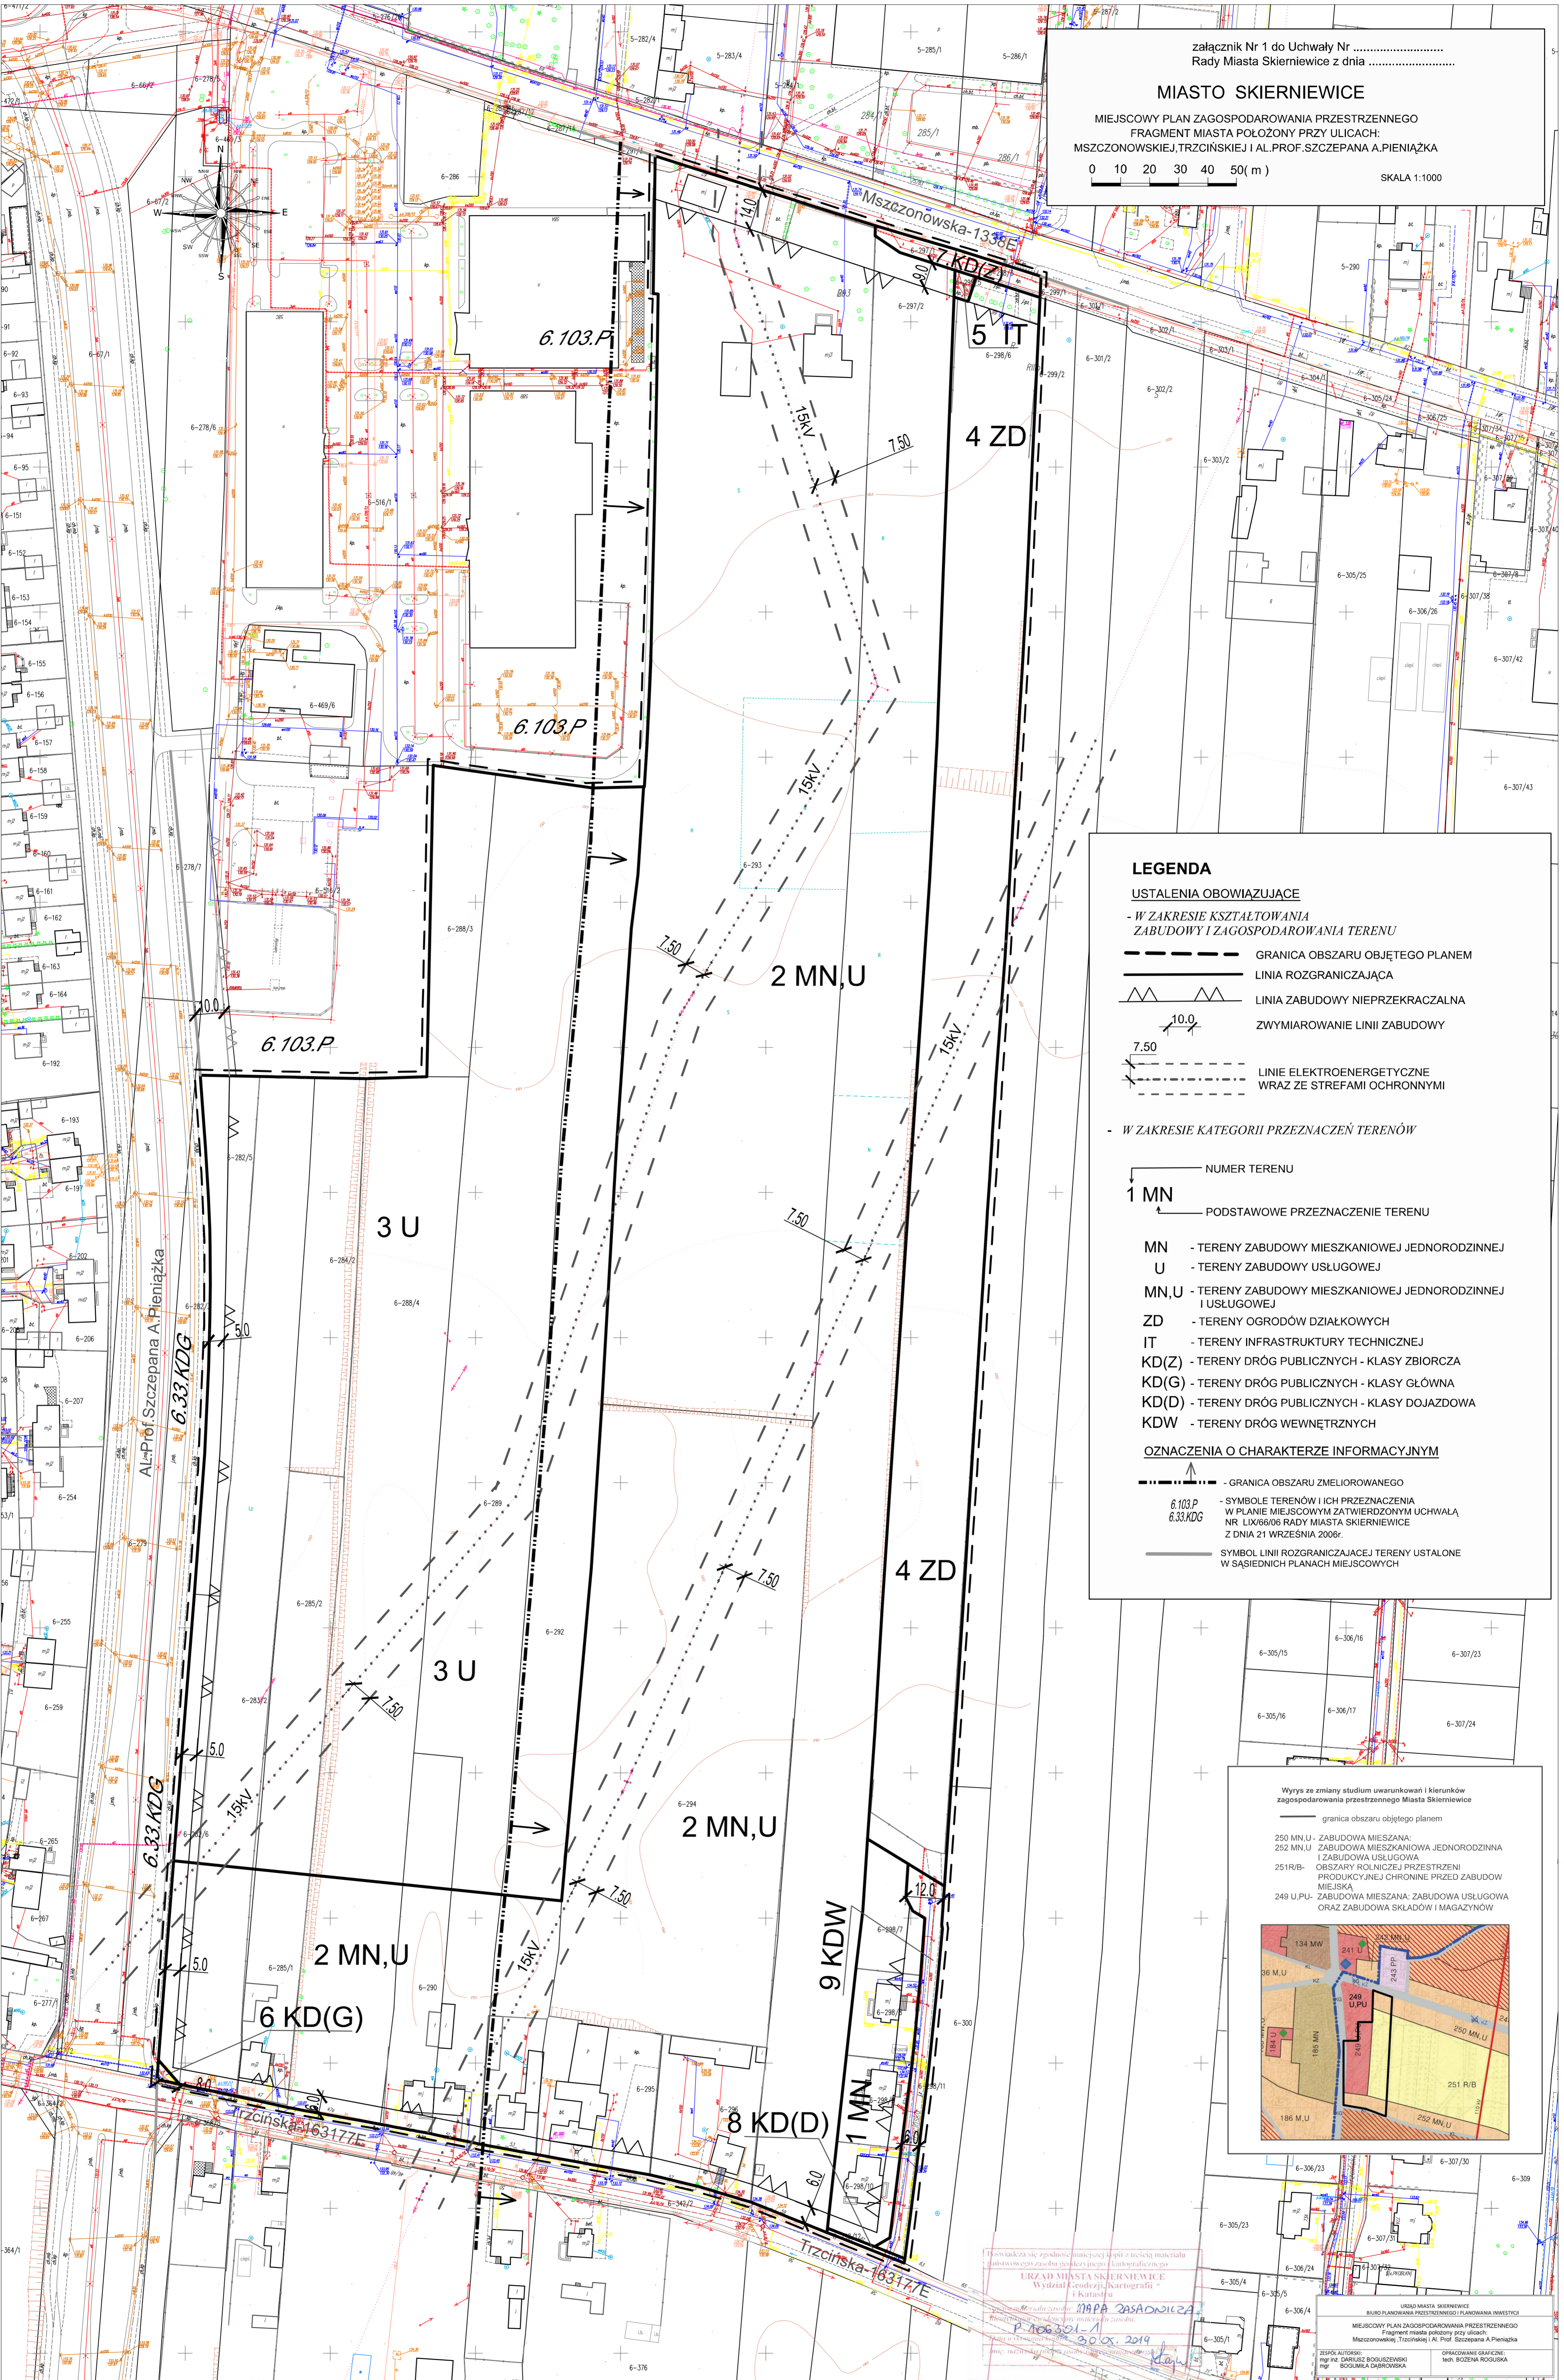

Wyrys ze zmiany studium uwarunkowań i kierunków zagospodarowania przestrzennego Miasta Skierniewice

- granica obszaru objętego planem
- 250 MN,U - ZABUDOWA MIESZANA I ZABUDOWA MIESZKANIOWA JEDNORODZINNA I ZABUDOWA USŁUGOWA
- 252 MN,U - ZABUDOWA MIESZKANIOWA JEDNORODZINNA I ZABUDOWA USŁUGOWA
- 251R/B - OBSZARY ROLNICZEJ PRZESTRZENI PRODUKCYJNEJ CHRONIONE PRZED ZABUDOWĄ MIEJSKĄ
- 249 U,PU - ZABUDOWA MIESZANA: ZABUDOWA USŁUGOWA ORAZ ZABUDOWA SKŁADÓW I MAGAZYNÓW

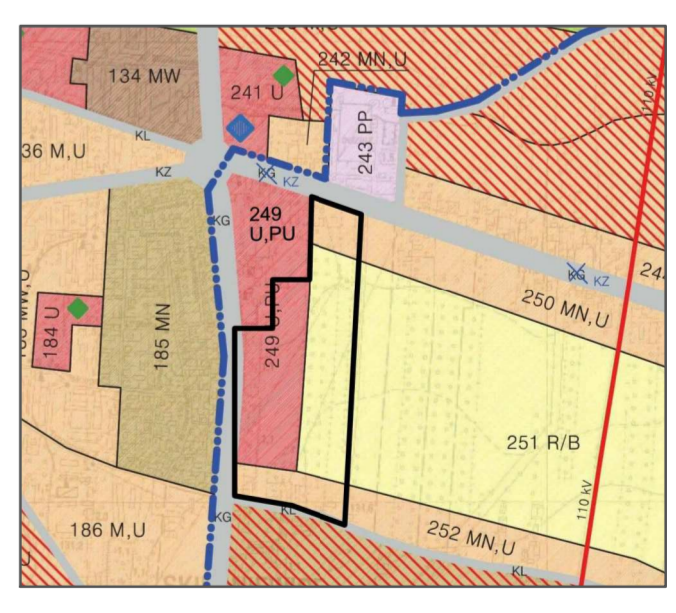

Wykonano się zgodnie z umową z dnia 12.02.2014 r. z tytułu zamówienia publicznego na wykonanie projektu urbanistycznego i kartograficznego.

URZĄD MIASTA SKIERNIEWICE  
Wydział Geodezji i Kartografii

MAPA ZASADNICZA  
P-106.301.1  
30.05.2014

URZĄD MIASTA SKIERNIEWICE  
BIURO PLANOWANIA PRZESTRZENNEGO I PLANOWANIA INWESTYCJI  
MIĘSCOWY PLAN ZAGOSPODAROWANIA PRZESTRZENNEGO  
Fragment miasta położony przy ulicach:  
Mszczonowskiej, Trzcinańskiej i Al. Prof. Szczepana A. Pieniążka

ZESPÓŁ KONSULTANTÓW  
mgr inż. DARIUSZ BOGUSZEWSKI  
mgr inż. BOGDANA GABROŃSKA

SPRACOWNIK GŁÓWNY  
mgr inż. BOGDANA ROJLUKA