

# m. SKIERNIEWICE













## MIEJSCOWY PLAN ZAGOSPODAROWANIA PRZESTRZENNEGO


### Obszar przy ulicy Bohaterów Westerplatte

Zmiana ustaleń miejscowego planu ogólnego zagospodarowania  
przestrzennego miasta Skiernewice

Rysunek nr 3 zmiany planu  
Załącznik Nr 7 do Uchwały Nr LIII/128/02 Rady Miasta Skiernewice  
z dnia 29 sierpnia 2002 r.  
(zachodni fragment obszaru)


### LEGENDA

-  Granice obszaru objętego zmianą planu
-  Linie rozgraniczające tereny o różnych funkcjach lub różnych zasadach zagospodarowania
-  Punkty identyfikacyjne przebiegu linii rozgraniczających
-  Tereny o różnych funkcjach lub różnych zasadach zagospodarowania
-  Przebieg nieprzekraczalnych linii zabudowy dla budynków mieszkalnych i użyteczności publicznej
-  Punkty identyfikacyjne przebiegu linii zabudowy
-  Zwympiarowanie linii zabudowy lub linii rozgraniczających tereny o różnych funkcjach lub różnych zasadach zagospodarowania – w metrach
-  Tereny określone symbolem cyfrowym i symbolem funkcji zagospodarowania terenu
-  Granice obszaru ochrony znalezisk archeologicznych
-  Granice rezerwatu wodnego – rzeki Rawki
-  Granice otuliny Bolimowskiego Parku Krajobrazowego
-  Granice obszaru chronionego krajobrazu Bolimowsko-Radziejewickiego z doliną środkowej Rawki

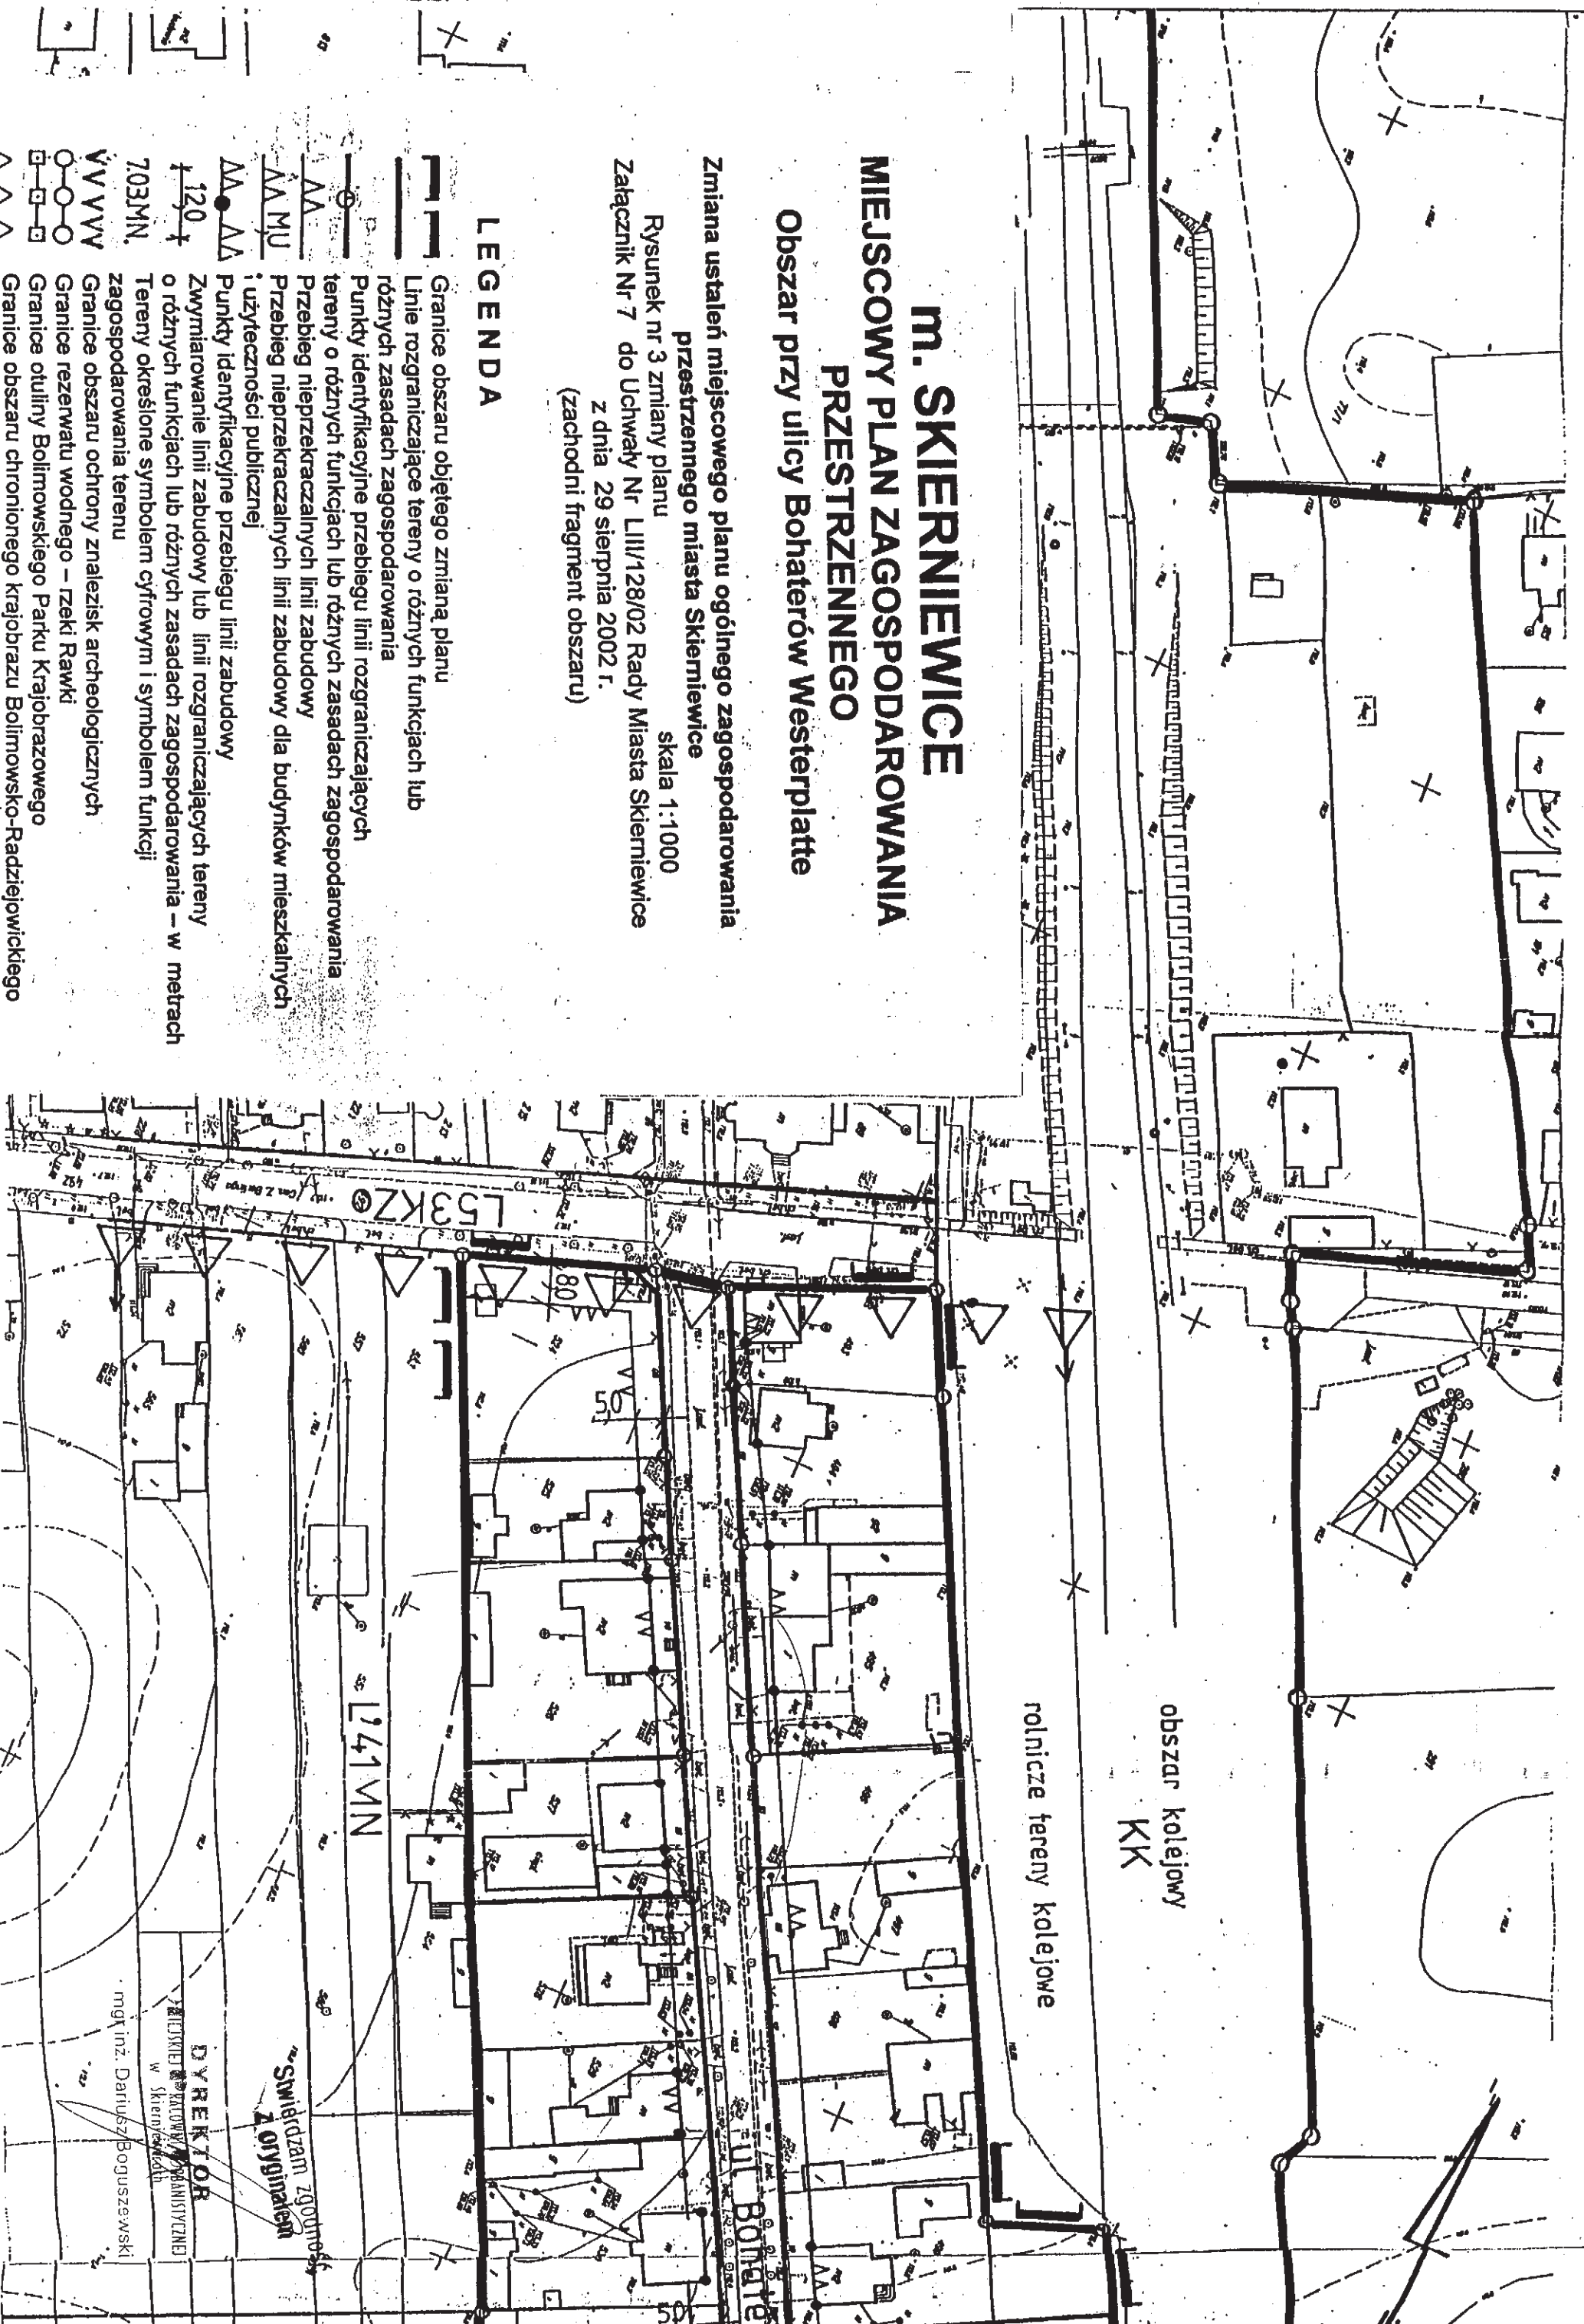

DIREKTOR  
MIEJSCOWY PLAN ZAGOSPODAROWANIA  
MIASTA SKIERNIEWICE  
mgr inż. Dariusz Boguszeński

Świadczym zgodność  
z oryginałem

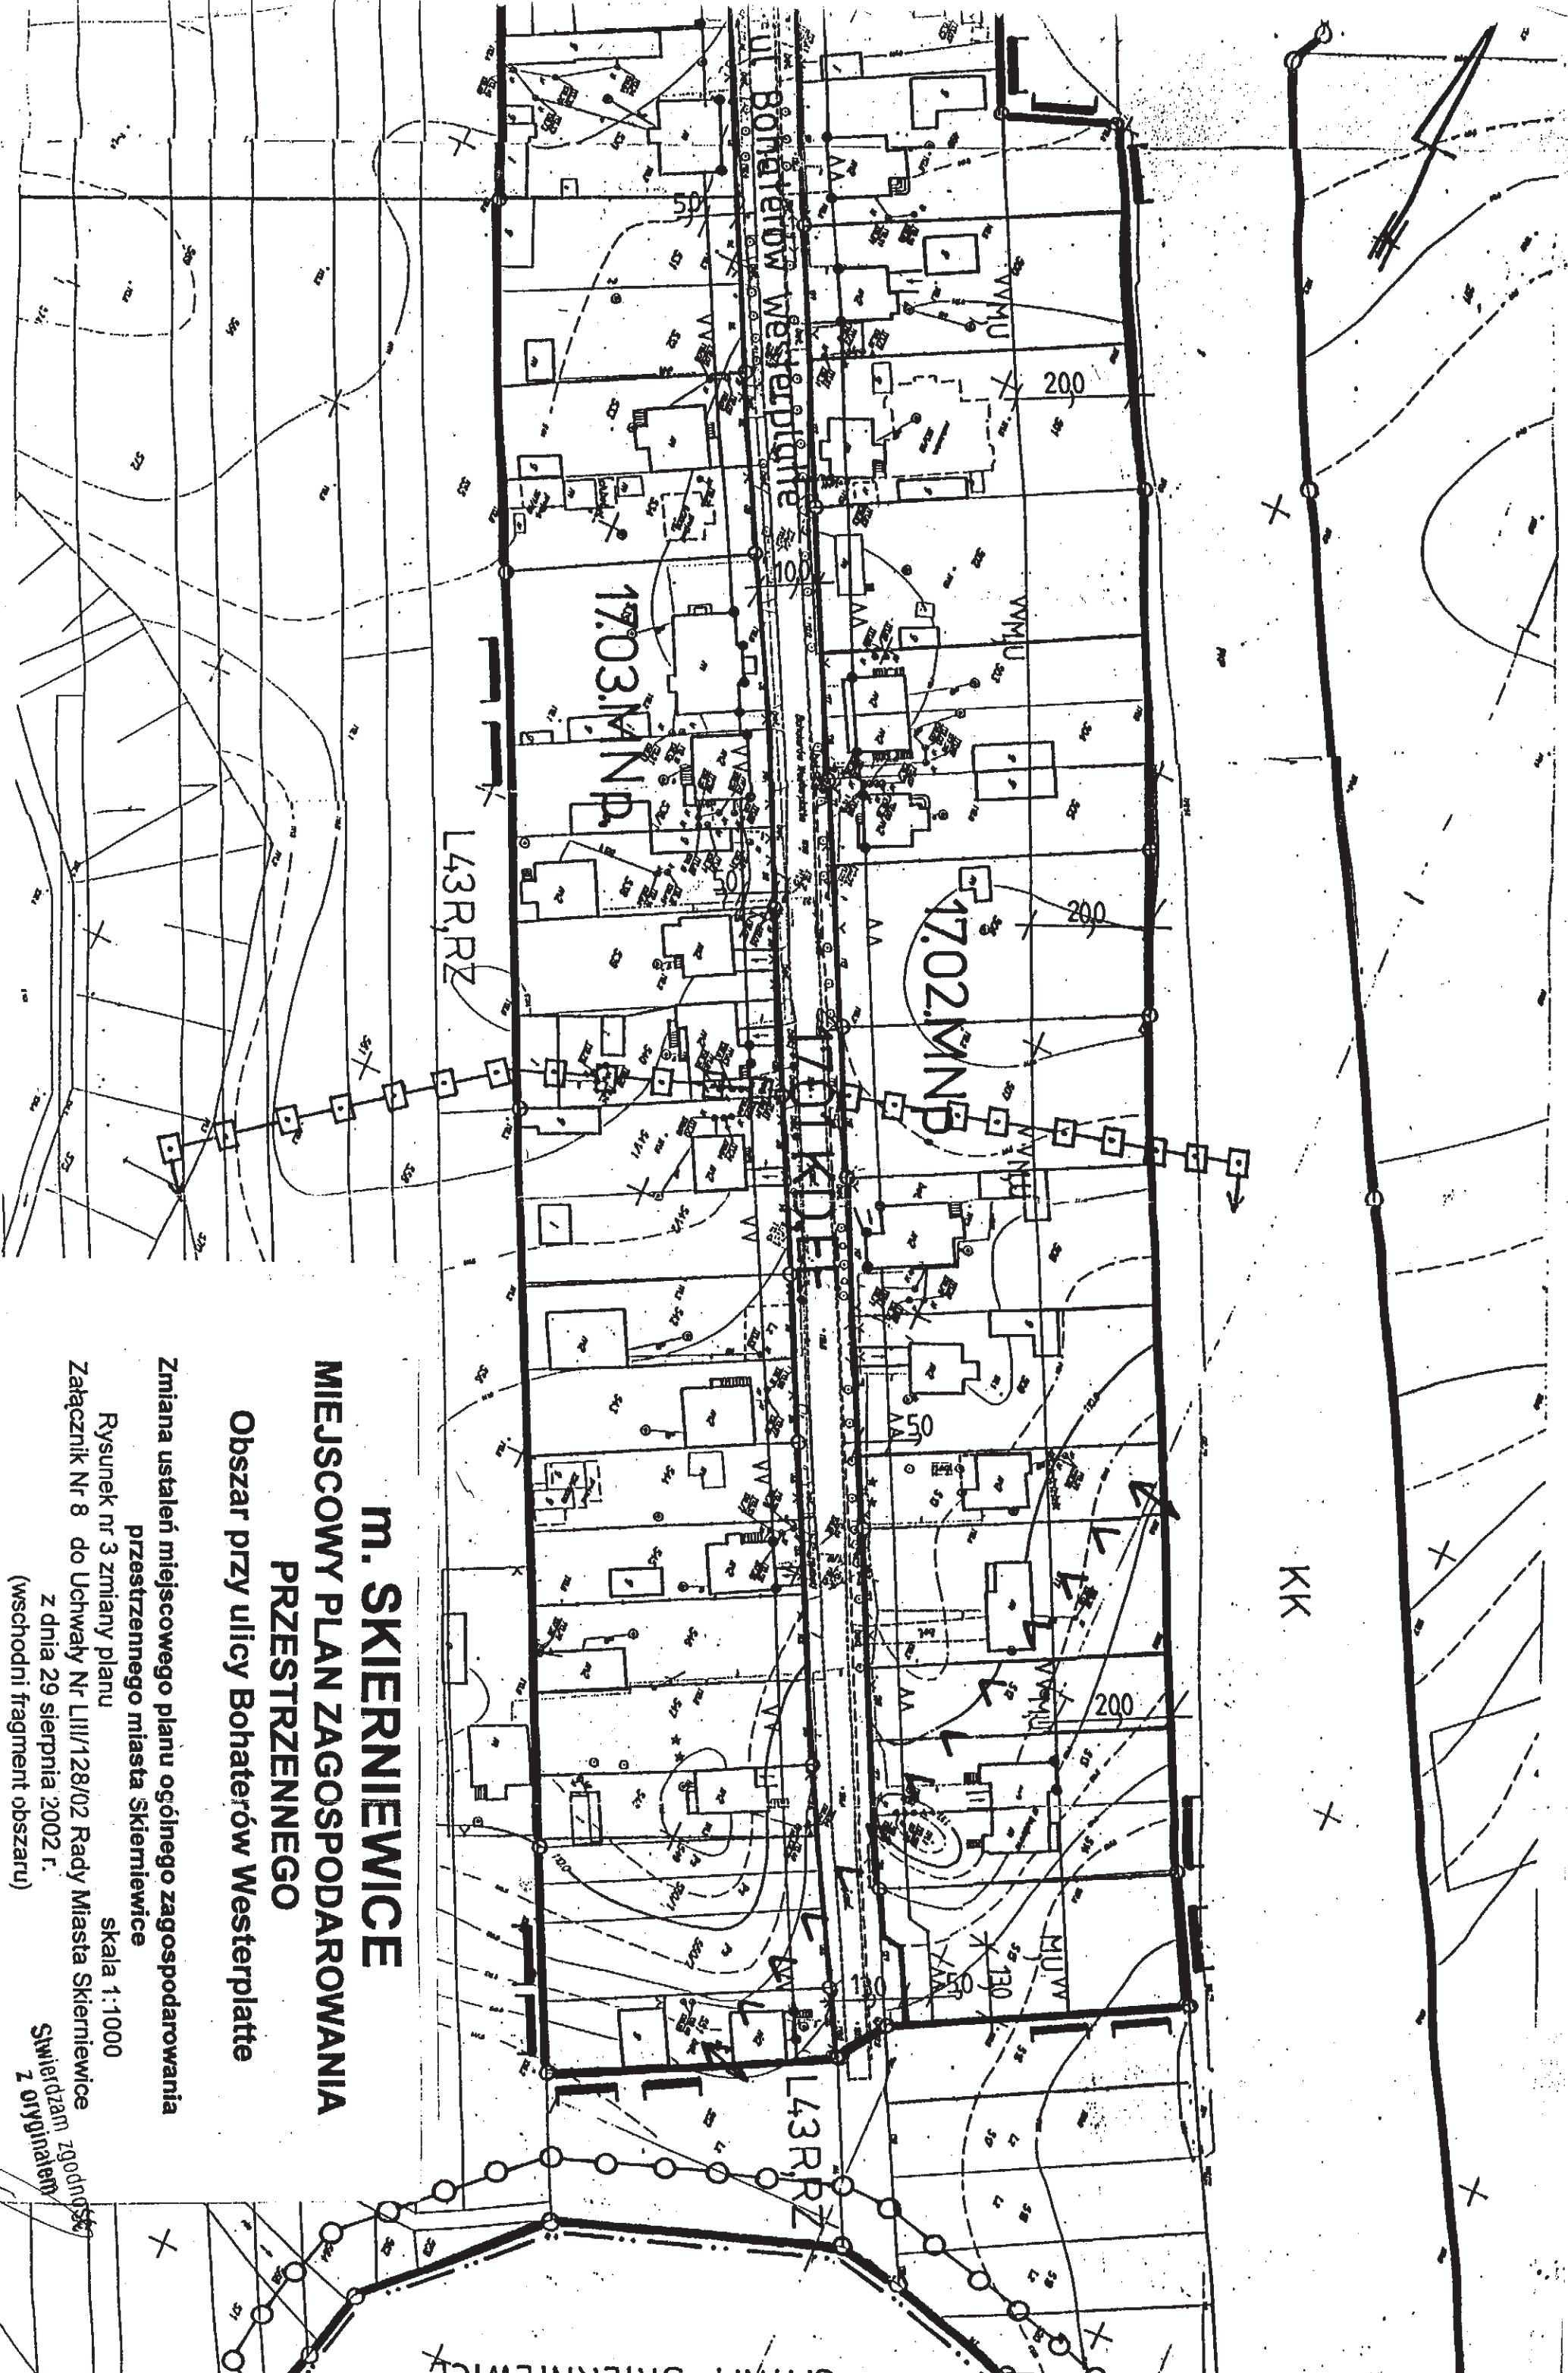

**m. SKIERMIEWICE**  
**MIJSCOWY PLAN ZAGOSPODAROWANIA**  
**PRZESTRZENNEGO**  
**Obszar przy ulicy Bohaterów Westerplatte**

Zmiana ustaleń miejscowego planu ogólnego zagospodarowania  
 przestrzennego miasta Skiermiewice  
 Rysunek nr 3 zmiany planu  
 skala 1:1000  
 Załącznik Nr 8 do Uchwały Nr LIII/128/02 Rady Miasta Skiermiewice  
 z dnia 29 sierpnia 2002 r.  
 Swierdżam zgodnym  
 z oryginałem  
 (wschodni fragment obszaru)

**DYREKTOR**  
 MIEJSCOWY RZĄDNIK  
 W SKIERMIEWICACH  
 Boguszeński