

MIASTO SKIERNIEWICE


Miejscowy plan zagospodarowania przestrzennego - fragment miasta Skierniewice położony pomiędzy ulicami:
Armii Krajowej, kpt. Mieczysława Hali, 19-go Lutego oraz mjr Henryka Sucharskiego

załącznik Nr 1 do Uchwały Nr II/28/2018
Rady Miasta Skierniewice z dnia 29 listopada 2018 r.

0 10 20 30 40 50(m)

skala 1:1000

Wyrys ze Zmiany studium uwarunkowań i kierunków
zagospodarowania przestrzennego Miasta Skierniewice

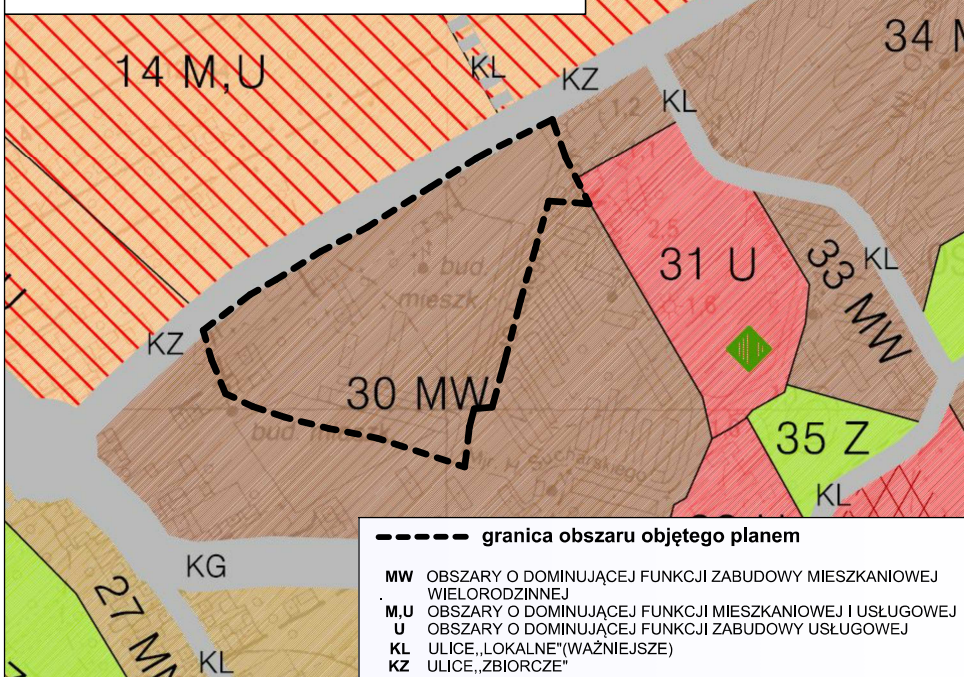


Przywołanie się zgodności niniejszej kopii z treścią materiału podstawowego zasobu geodezyjnego i kartograficznego

URZĄD MIASTA SKIERNIEWICE
Wydział Geodezji, Kartografii i Katastru

Nazwa materiału zasobu: **NAPRA ZABUDOWY**
Identyfikator zasobu: **106301-1**
Data wydania kopii: **23.10.2014**

mgr inż. **Małgorzata**
Inspektor Wydziału Geodezji, Kartografii i Katastru

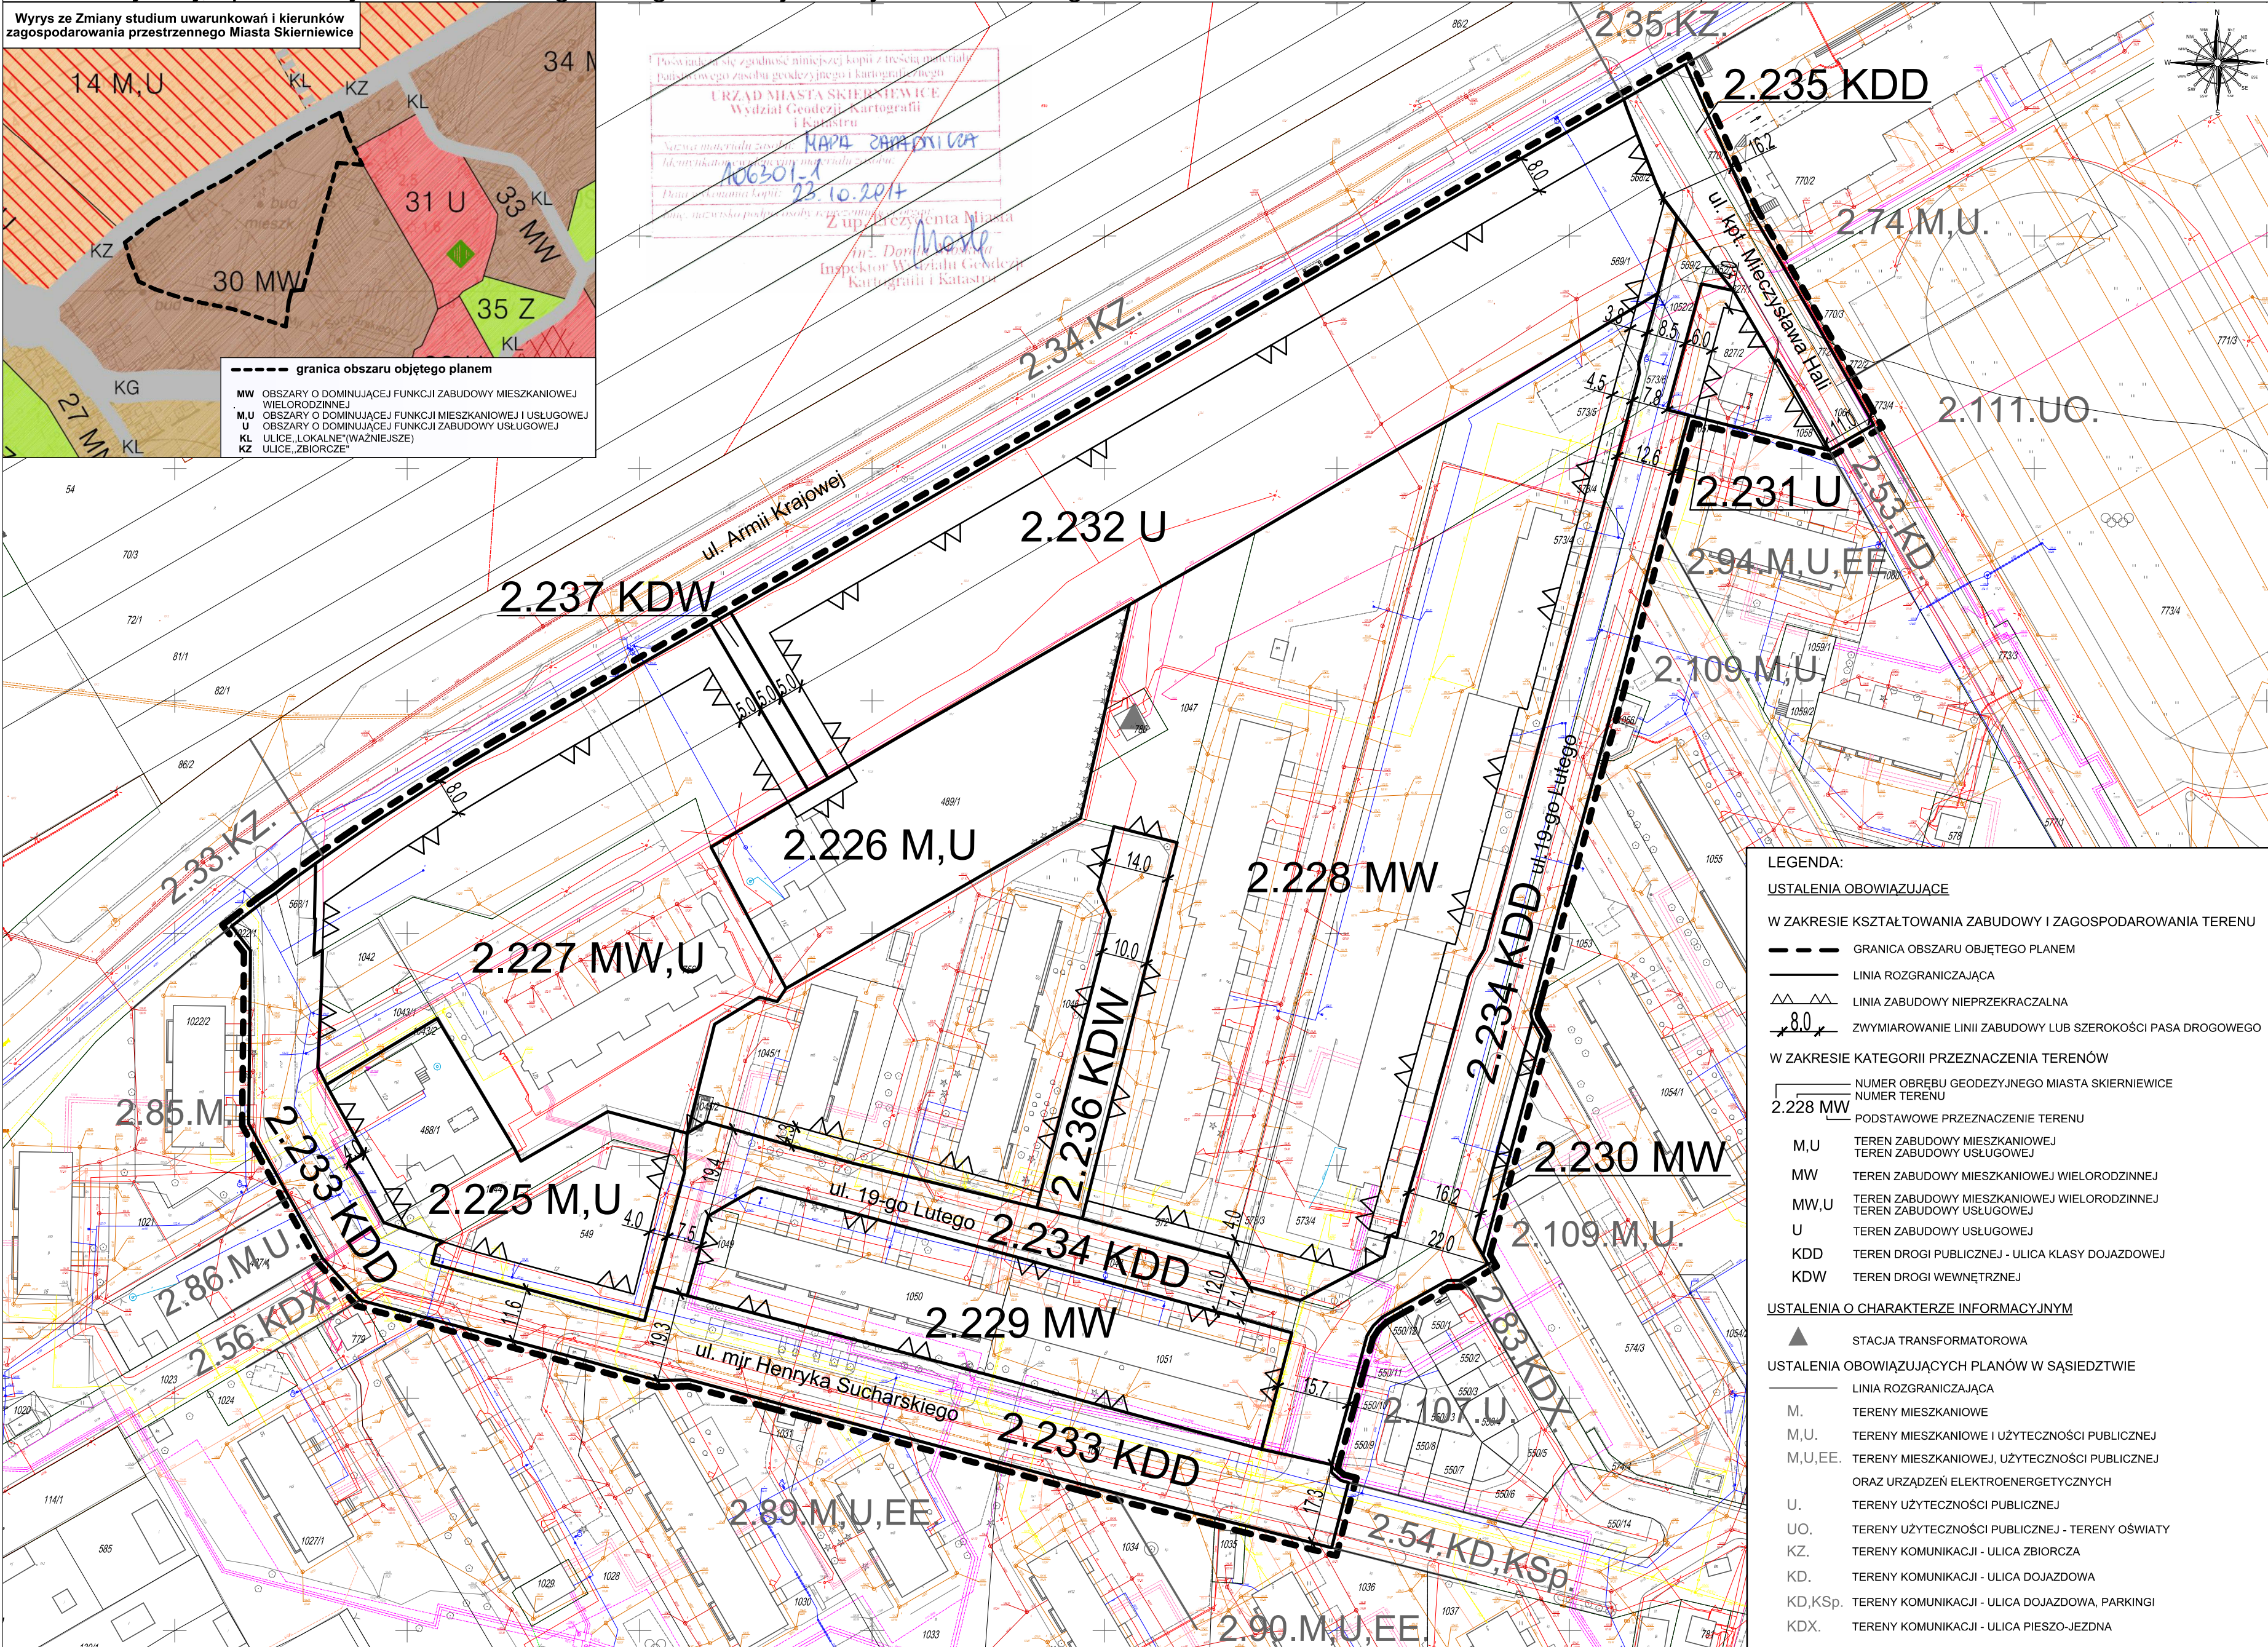

LEGENDA:

USTALENIA OBOWIAZUJĄCE

W ZAKRESIE KSZTAŁTOWANIA ZABUDOWY I ZAGOSPODAROWANIA TERENU

- GRANICA OBSZARU OBJĘTEGO PLANEM
- LINIA ROZGRANICZAJĄCA
- ▲▲▲ LINIA ZABUDOWY NIEPRZEKACZALNA
- x 8.0 x ZWYMIAROWANIE LINII ZABUDOWY LUB SZEROKOŚCI PASA DROGOWEGO

W ZAKRESIE KATEGORII PRZEZNACZENIA TERENÓW

- NUMER OBREBU GEODEZYJNEGO MIASTA SKIERNIEWICE
- NUMER TERENU

2.228 MW

— PODSTAWOWE PRZEZNACZENIE TERENU

- M,U TEREN ZABUDOWY MIESZKANIOWEJ
- TEREN ZABUDOWY USŁUGOWEJ
- MW TEREN ZABUDOWY MIESZKANIOWEJ WIELORODZINNEJ
- MW,U TEREN ZABUDOWY MIESZKANIOWEJ WIELORODZINNEJ
- TEREN ZABUDOWY USŁUGOWEJ
- U TEREN ZABUDOWY USŁUGOWEJ
- KDD TEREN DROGI PUBLICZNEJ - ULICA KLASY DOJAZDOWEJ
- KDW TEREN DROGI WEWNĘTRZNEJ

USTALENIA O CHARAKTERZE INFORMACYJNYM

- ▲ STACJA TRANSFORMATOROWA

USTALENIA OBOWIAZUJĄCYCH PLANÓW W SĄSIEDZTWIE

- LINIA ROZGRANICZAJĄCA
- M. TERENY MIESZKANIOWE
- M,U. TERENY MIESZKANIOWE I UŻYTECZNOŚCI PUBLICZNEJ
- M,U,EE. TERENY MIESZKANIOWEJ, UŻYTECZNOŚCI PUBLICZNEJ ORAZ URZĄDZEŃ ELEKTROENERGETYCZNYCH
- U. TERENY UŻYTECZNOŚCI PUBLICZNEJ
- UO. TERENY UŻYTECZNOŚCI PUBLICZNEJ - TERENY OŚWIATY
- KZ. TERENY KOMUNIKACJI - ULICA ZBIORCZA
- KD. TERENY KOMUNIKACJI - ULICA DOJAZDOWA
- KD,KSp. TERENY KOMUNIKACJI - ULICA DOJAZDOWA, PARKINGI
- KDX. TERENY KOMUNIKACJI - ULICA PIESZO-JEZDZNA