

załącznik Nr 1 do Uchwały Nr XI/109/2019  
 Rady Miasta Skierzwice z dnia 29 sierpnia 2019r..


**MIASTO SKIERZWICE**

MIJSCOWY PLAN ZAGOSPODAROWANIA PRZESTRZENNEGO  
 OBSZAR POŁOŻONY POMIĘDZY ULICĄ:  
 JOZEFY PONIATOWSKIEGO I RZEKĄ ŁUPIĄ

SKALA 1:1000

0 10 20 30 40 50 (m)

- LEGENDA**
- USTALENIA OBOWIĄZUJĄCE
- W ZAKRESIE KSZTAŁTOWANIA I ZABUDOWY I ZAGOSPODAROWANIA TERENU
  - GRANICA OBSZARU OBJĘTEGO PLANEM
  - LINIA ROZGRANICZAJĄCA
  - LINIA ZABUDOWY NIEPRZEKRACZALNA
  - ZWYMAROWANIE LINII ZABUDOWY
  - GRANICA OBSZARU SZCZEGÓLNEGO ZAGROŻENIA POWODZIĄ RZEKI ŁUPI-SKIERZWIKI
  - GRANICA STREFY „C” OCHRONY UZDROWISKOWEJ
- W ZAKRESIE KATEGORII PRZEZNACZEŃ TERENÓW
- NUMER OBRĘBU GEODEZYJNEGO MIASTA SKIERZWICE
  - NUMER TERENU
  - 7.282 MN - PODSTAWOWE PRZEZNACZENIE TERENU
  - MN - TERENY ZABUDOWY MIESZKANIOWEJ JEDNORODZINNEJ
  - MN,U - TERENY ZABUDOWY MIESZKANIOWEJ JEDNORODZINNEJ I ZABUDOWY USŁUGOWEJ
  - Z - TERENY ZIELENI
  - WS - TERENY WÓD POWIERZCHNIOWYCH
  - KDD - TERENY DRÓG PUBLICZNYCH-KLASY DOJAZDOWA
  - WYNIKAJĄCE Z PRZEPISÓW ODREBNYCH Z ZAKRESU OCHRONY DZIEDZICTWA KULTUROWEGO
  - ZABYTKI CHRONIONE POPRZECZ USTALENIA PLANU
  - STREFA EKSPOZYCJI
- OZNACZENIA O CHARAKTERZE INFORMACYJNYM
- 7.14 KD/LU - SYMBOLE TERENÓW I ICH PRZEZNACZENIA W PLANIE MIJSCOWYM ZATWIERDZONYM UCHWAŁĄ NR XXIX/91/04 RADY MIASTA SKIERZWICE Z DNIA 26 SIERPNIA 2004r.
  - 7.162 ZP, 7.163 MN - SYMBOLE TERENU I JEGO PRZEZNACZENIE W PLANIE MIJSCOWYM ZATWIERDZONYM UCHWAŁĄ NR NRLVI/45/06 RADY MIASTA SKIERZWICE Z DNIA 19 CZERWCA 2006r.
  - 7.169 ZP, 7.200 ZP - SYMBOLE TERENU I JEGO PRZEZNACZENIE W PLANIE MIJSCOWYM ZATWIERDZONYM UCHWAŁĄ NR XXII/22/2016 RADY MIASTA SKIERZWICE Z DNIA 18 LUTEGO 2016r.
  - 7.201 WSP - SYMBOLE TERENU I JEGO PRZEZNACZENIE W PLANIE MIJSCOWYM ZATWIERDZONYM UCHWAŁĄ NR XXII/22/2016 RADY MIASTA SKIERZWICE Z DNIA 18 LUTEGO 2016r.
  - SYMBOL LINII ROZGRANICZAJĄCEJ TERENY USTALONE W SIĄSIEDNICH PLANACH MIJSCOWYCH

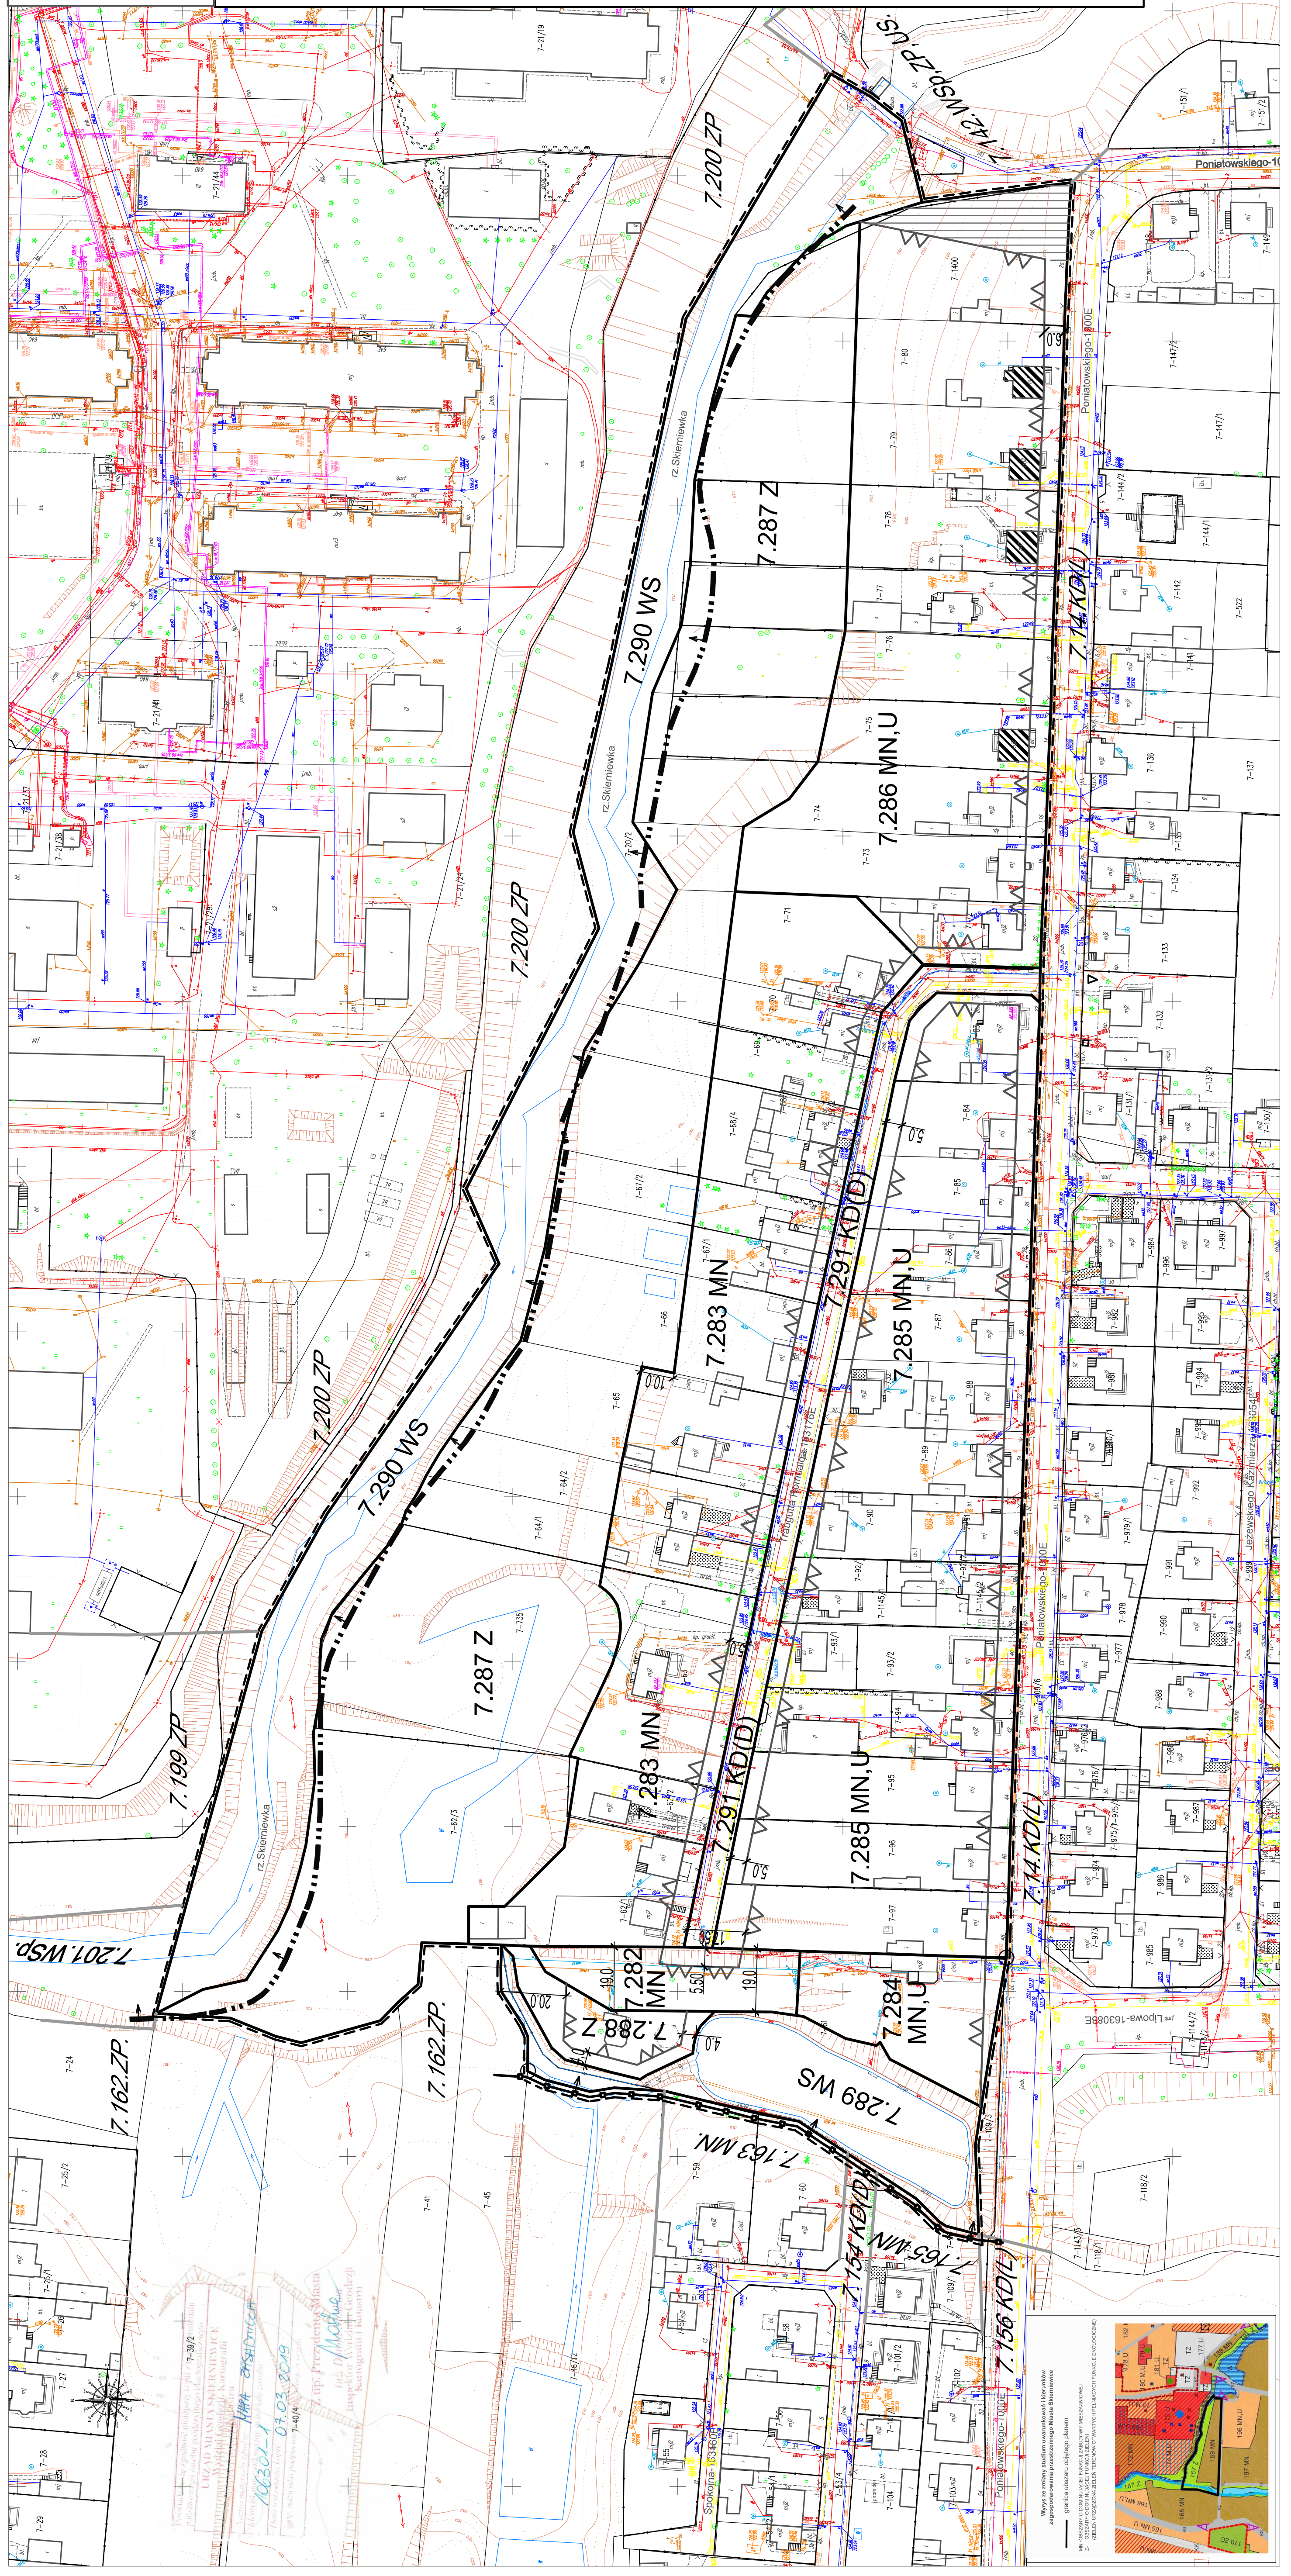

BIURO PLANOWANIA PRZESTRZENNEGO I PLANOWANIA INWESTYCJI  
 MIJSCOWY PLAN ZAGOSPODAROWANIA PRZESTRZENNEGO  
 OBSZAR POŁOŻONY POMIĘDZY ULICĄ:  
 JOZEFY PONIATOWSKIEGO I RZEKĄ ŁUPIĄ

ZESPÓŁ AUTORSKI: DR inż. BOGUSŁAWA BOGUSŁAWA  
 DR inż. BOGUSŁAWA BOGUSŁAWA

