

# MIASTO SKIERNIEWICE


Miejscowy plan zagospodarowania przestrzennego - fragment miasta Skierniewice

położony pomiędzy ulicami: Prymasowska, Senatorską, Floriana, Rzeczną oraz rzeką Łupią

załącznik Nr 1 do Uchwały Nr XLIV/144/2017  
Rady Miasta Skierniewice z dnia 23 listopada 2017 r.



skala 1:1000

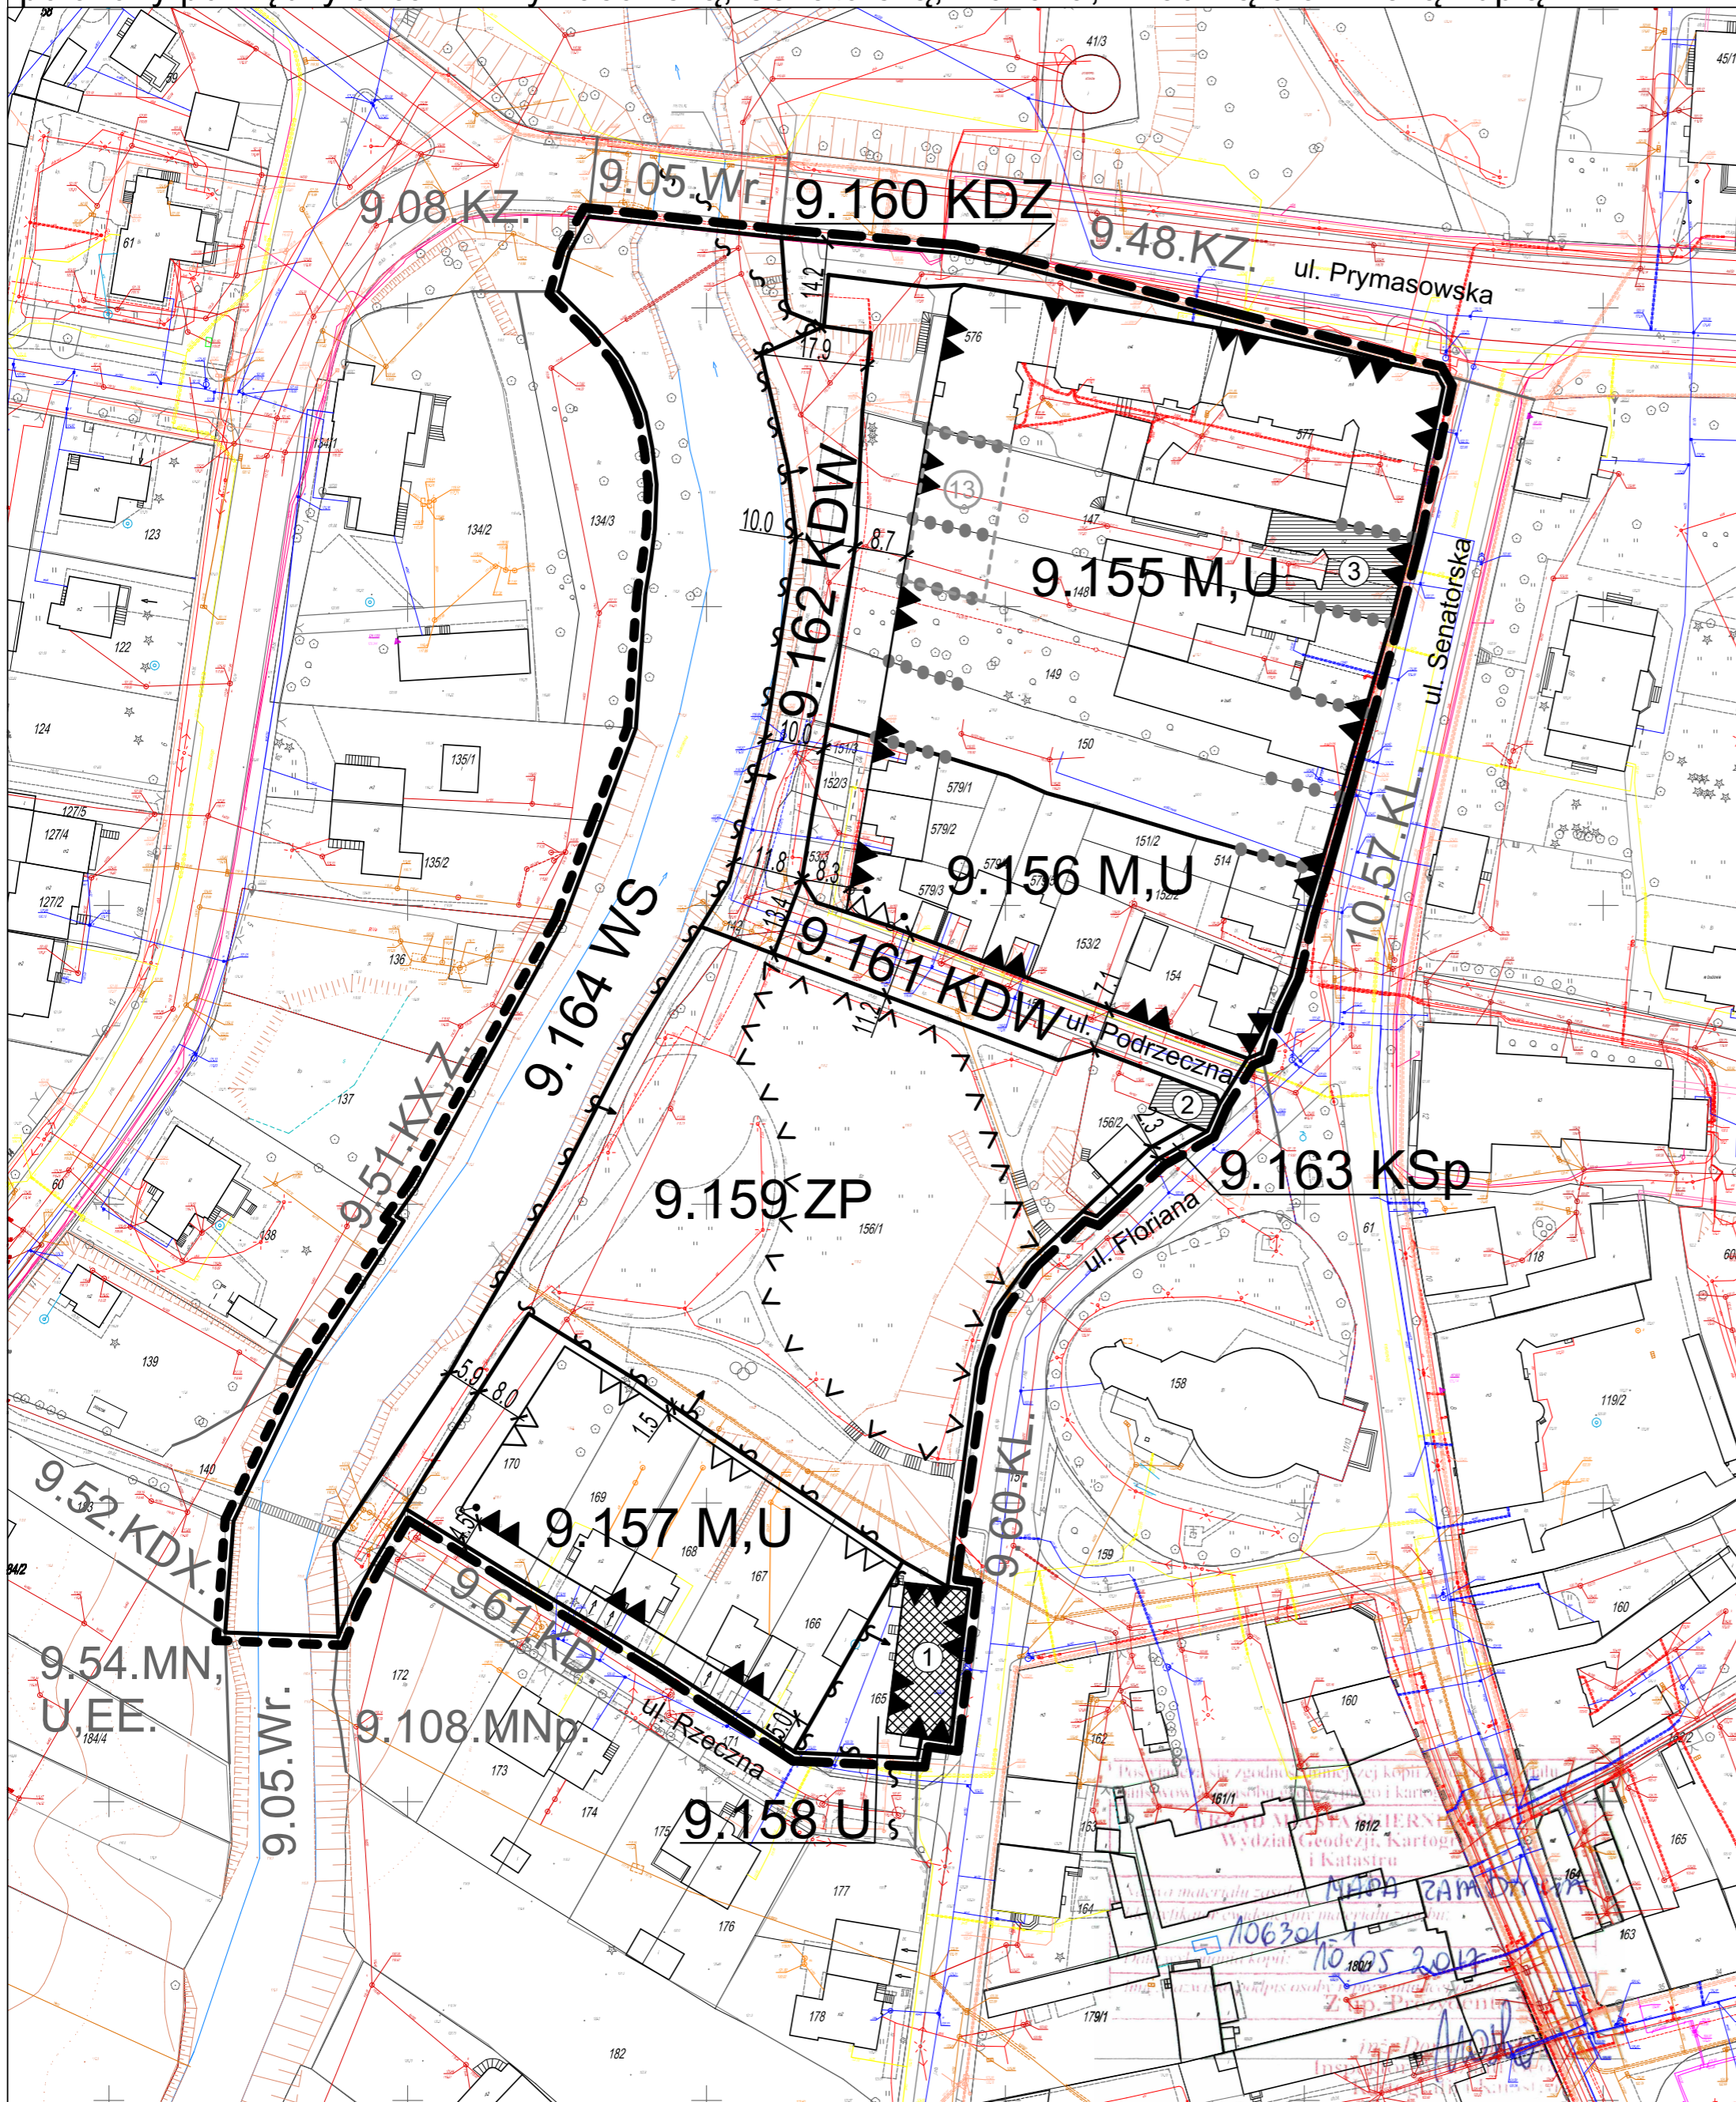

## LEGENDA:

### USTALENIA OBOWIĄZUJĄCE

W ZAKRESIE KSZTAŁTOWANIA ZABUDOWY I ZAGOSPODAROWANIA TERENU

- GRANICA OBSZARU OBJĘTEGO PLANEM
- LINIA ROZGRANICZAJĄCA
- LINIA ZABUDOWY NIEPRZEKRACZALNA
- LINIA ZABUDOWY OBOWIĄZUJĄCA
- PUNKT IDENTYFIKACYJNY ZMIANY RODZAJU LINII ZABUDOWY
- STREFA WYŻSZEJ WYSOKOŚCI
- ZWYMIAROWANIE LINII ZABUDOWY LUB SZEROKOŚCI PASA DROGOWEGO

W ZAKRESIE KATEGORII PRZEZNACZENIA TERENÓW

- NUMER OBRĘBU GEODEZYJNEGO MIASTA SKIERNIEWICE
- NUMER TERENU
- 9.159 ZP PODSTAWOWE PRZEZNACZENIE TERENU
- M,U TEREN ZABUDOWY MIESZKANIOWEJ I USŁUGOWEJ
- U TEREN ZABUDOWY USŁUGOWEJ
- ZP TEREN ZIELENI I REKREACJI
- KDZ TEREN DROGI PUBLICZNEJ - ULICA KLASY ZBIORCZEJ
- KDW TEREN DROGI WEWNĘTRZNEJ
- KSp TEREN PARKINGÓW
- WS TEREN WÓD POWIERZCHNIOWYCH

WYNIKAJĄCE Z PRZEPISÓW ODREBNYCH Z ZAKRESU OCHRONY  
DZIEDZICTWA KULTUROWEGO

- GRANICA OBSZARU STREFY "A - OCHRONY KONSERWATORSKIEJ"  
ORAZ OBSZARU OCHRONY STANOWISK ARCHEOLOGICZNYCH
- GRANICA STANOWISKA ARCHEOLOGICZNEGO
- ZABYTEK WPISANY DO REJESTRU ZABYTKÓW - "DOM - DWOREK"
- ZABYTEK WPISANY DO GMINNEJ EWIDENCJI ZABYTKÓW - "DOM KATECHETYCZNY"
- ZABYTEK WPISANY DO GMINNEJ EWIDENCJI ZABYTKÓW - "DOM"
- HISTORYCZNA GRANICA DZIAŁEK

OZNACZENIA O CHARAKTERZE INFORMACYJNYM

SYMBOLE PRZEZNACZENIA TERENÓW W PLANACH MIEJSCOWYCH  
OBOWIĄZUJĄCYCH W SĄSIEDZTWIE

- MNp. FUNKCJA MIESZKANIOWA JEDNORODZINNA  
I UŻYTECZNOŚCI PUBLICZNEJ
- MN,U,EE. FUNKCJA MIESZKANIOWA JEDNORODZINNA,  
UŻYTECZNOŚCI PUBLICZNEJ I ELEKTROENERGETYKI
- KDX FUNKCJA PIESZO-JEZDNA
- KX,Z FUNKCJA PIESZA I ZIELENI
- KD FUNKCJA ULICY DOJAZDOWEJ
- KL FUNKCJA ULICY LOKALNEJ
- KZ FUNKCJA ULICY ZBIORCZEJ
- Wr FUNKCJA WÓD PŁYNĄCYCH

Wyrus ze Zmiany studium uwarunkowań i kierunków  
zagospodarowania przestrzennego Miasta Skierniewice

