

załącznik Nr 1 do Uchwały Nr XVIII/29/2000
Rady Miasta Skierniewice z dnia 27 kwietnia 2020r.

MIASTO SKIERNIEWICE

MIEJSCOWY PLAN ZAGOSPODAROWANIA PRZESTRZENNEGO
FRAGMENT MIASTA POŁOŻONY W REJONIE ULIC: GRABINA I FABRYCZNEJ

0 10 20 30 40 50(m)

SKALA 1:1000

LEGENDA

USTALENIA OBOWIAZUJĄCE

- W ZAKRESIE KSZTAŁTOWANIA
ZABUDOWY I ZAGOSPODAROWANIA TERENU


- GRANICA OBSZARU OBJĘTEGO PLANEM
- LINIA ROZGRANICZAJĄCA
- LINIA ZABUDOWY NIEPRZEKACZALNA
- ZWYMIAROWANIE LINII ZABUDOWY

- W ZAKRESIE KATEGORII PRZEZNACZEŃ TERENÓW

- NUMER TERENU
- 1 M,U - PODSTAWOWE PRZEZNACZENIE TERENU
- M,U - TEREN ZABUDOWY MIESZKANIOWEJ, TEREN ZABUDOWY USŁUGOWEJ
- P,U - TEREN ZABUDOWY PRODUKCYJNO-USŁUGOWEJ
- Wr - TEREN ROWU ODWADNIAJĄCEGO
- STREFA OBNIŻONEJ WYSOKOŚCI ZABUDOWY

OZNACZENIA O CHARAKTERZE INFORMACYJNYM

- GRANICA OTULINY BOLIMOWSKIEGO PARKU KRAJOBRAZOWEGO
- OBSZAR STANOWISK ARCHEOLOGICZNYCH WRAZ ZE STREFĄ OCHRONY ARCHEOLOGICZNEJ
- UDOKUMENTOWANE UJĘCIE WÓD PODZIEMNYCH WRAZ ZE STREFĄ OCHRONY BEZPOŚREDNIEJ
- SYMBOLE TERENÓW I ICH PRZEZNACZENIA W PLANIE MIEJSCOWYM ZATWIERDZONYM UCHWAŁĄ NR XV/112/11 RADY MIASTA SKIERNIEWICE Z DNIA 2 WRZEŚNIA 2011R.
- SYMBOL LINII ROZGRANICZAJĄCEJ TERENY USTALONE W SĄSIEDNICH PLANACH MIEJSCOWYCH

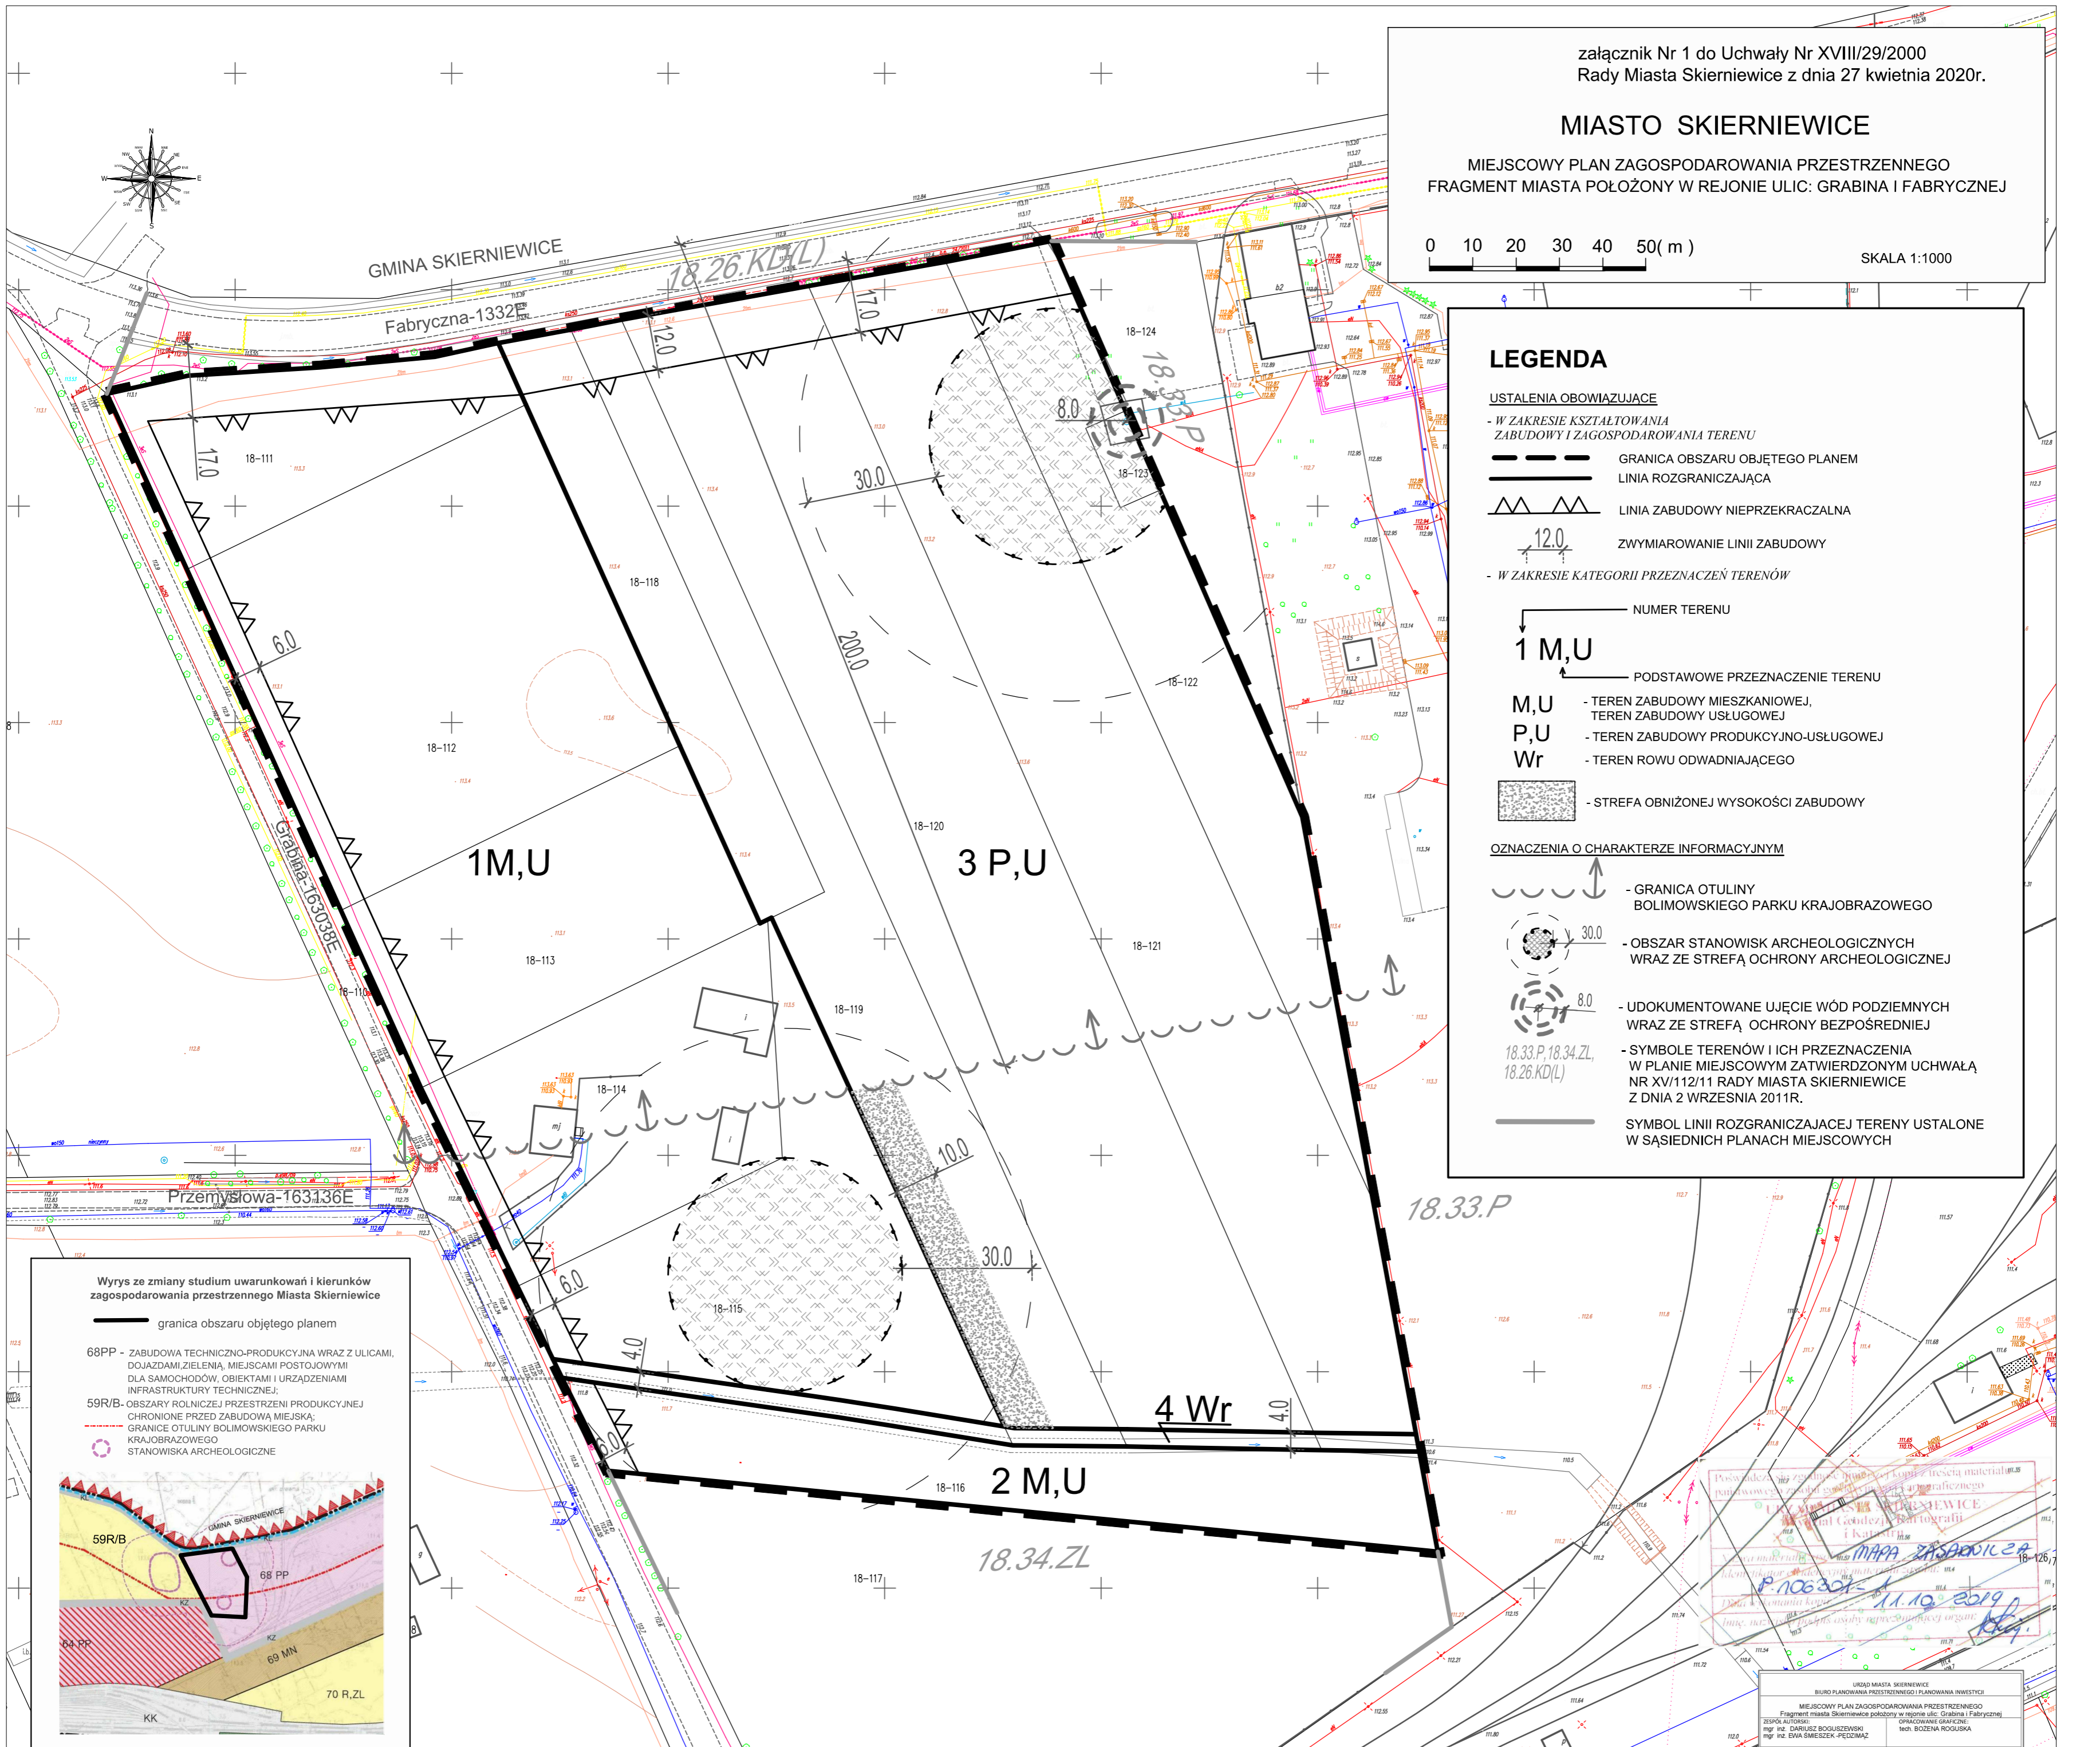

Wyrzys ze zmiany studium uwarunkowań i kierunków zagospodarowania przestrzennego Miasta Skierniewice

- granica obszaru objętego planem
- 68PP - ZABUDOWA TECHNICZNO-PRODUKCYJNA WRAZ Z ULICAMI, DOJAZDAMI, ZIELENIA, MIEJSCAMI POSTOJOWYMI DLA SAMOCHODÓW, OBIEKTAMI I URZĄDZENIAMI INFRASTRUKTURY TECHNICZNEJ;
- 59R/B - OBSZARY ROLNICZEJ PRZESTRZENI PRODUKCYJNEJ CHRONIONE PRZED ZABUDOWĄ MIEJSKĄ;
- GRANICE OTULINY BOLIMOWSKIEGO PARKU KRAJOBRAZOWEGO
- STANOWISKA ARCHEOLOGICZNE

Posiadam...
Biurowe...
MIĘDZYGOSPODAROWANIE PRZESTRZENNE I PLANOWANIE INWESTYCJI
MIEJSCOWY PLAN ZAGOSPODAROWANIA PRZESTRZENNEGO
Fragment miasta Skierniewice położony w rejonie ulic: Grabina i Fabrycznej

mgr inż. SŁAWOŚLAW BOGUSZEWSKI
mgr inż. EWA ŚMIEŚK-PEŁCZYŃSKA

mgr inż. BOGDANA ROJAK

11.10.2019