

załącznik nr 1 do Uchwały Nr
Rady Miasta Skierniewice z dnia

MIASTO SKIERNIEWICE


Miejscowy plan zagospodarowania przestrzennego
- fragment miasta Skierniewice położony pomiędzy ulicami:
Wandy Olszewskiej, Pomologiczną, Mszczonowską i Władysława, Stanisława Reymonta

skala 1:1000

0 10 20 30 40 50m

Wyrus ze zmiany studium uwarunkowań i kierunków zagospodarowania przestrzennego Miasta Skierniewice

- granica obszaru objętego planem
- MN- OBSZARY O DOMINUJĄCEJ FUNKCJI ZABUDOWY MIESZKANIOWEJ JEDNORODZINNEJ
- MW- OBSZARY O DOMINUJĄCEJ FUNKCJI ZABUDOWY MIESZKANIOWEJ WIELORODZINNEJ
- U- OBSZARY O DOMINUJĄCEJ FUNKCJI ZABUDOWY USŁUGOWEJ
- KL- ULICE LOKALNE (WAZNIEJSZE)

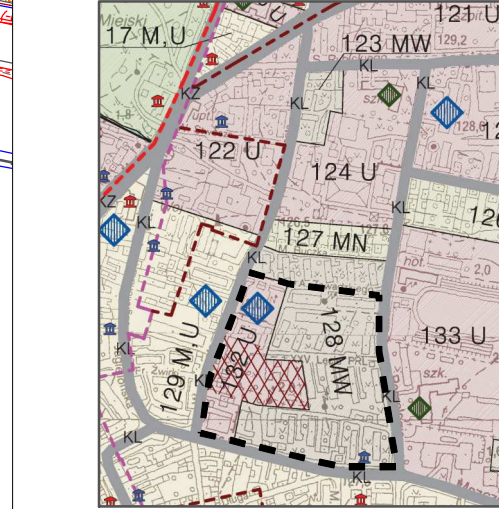

LEGENDA

USTALENIA OBOWIĄZUJĄCE

- W ZAKRESIE KSZTAŁTOWANIA ZABUDOWY I ZAGOSPODAROWANIA TERENU

- GRANICA OBSZARU OBJĘTEGO PLANEM
- LINIA ROZGRANICZAJĄCA
- ▲▲▲ LINIA ZABUDOWY NIEPRZEKACZALNA
- ▲▲▲ LINIA ZABUDOWY OBOWIĄZUJĄCEJ
- ▲▲▲ PUNKT IDENTYFIKACYJNY PRZEBIEGU LINII ZABUDOWY LUB ZMIANY RODZAJU LINII ZABUDOWY
- 10.0 ZWYMNIAROWANIE LINII ZABUDOWY LUB SZEROKOŚCI PASA DROGOWEGO

- WYNIKAJĄCE Z PRZEPISÓW ODREBNYCH Z ZAKRESU OCHRONY DZIEDZICTWA KULTUROWEGO


- E1 ZABYTEK WPISANY DO GMINNEJ EWIDENCJI ZABYTKÓW
- STREFA EKSPOZYCJI ZABYTKU

- W ZAKRESIE KATEGORII PRZEZNACZEŃ TERENÓW

- NUMER TERENU
- 4 MW PODSTAWOWE PRZEZNACZENIE TERENU
- MW - TEREN ZABUDOWY MIESZKANIOWEJ WIELORODZINNEJ
- MW/U/KSp - TEREN ZABUDOWY MIESZKANIOWEJ WIELORODZINNEJ I USŁUGOWEJ, TEREN PARKINGU
- M/U - TEREN ZABUDOWY MIESZKANIOWEJ I USŁUGOWEJ
- U - TEREN ZABUDOWY USŁUGOWEJ
- KDL - TEREN DRÓG PUBLICZNYCH - ULICA KLASY LOKALNEJ
- KDD - TEREN DRÓG PUBLICZNYCH - ULICA KLASY DOJAZDOWEJ
- KDW - TEREN DRÓG WEWNĘTRZNYCH

OZNACZENIA O CHARAKTERZE INFORMACYJNYM

- ▲ - ISTNIEJĄCA STACJA TRANSFORMATOROWA WŁAŚNOŚĆ PGE DYSTRYBUCA
- ▲ - ISTNIEJĄCA STACJA TRANSFORMATOROWA ABONENCKA
- 10.80.KL, 6.30.KL - SYMBOLE TERENÓW I ICH PRZEZNACZENIA W PLANIE MIEJSCOWYM ZATWIERDZONYM UCHWAŁĄ NR LIII/150/02 RADY MIASTA SKIERNIEWICE Z DNIA 26 WRZEŚNIA 2002r.
- 10.187.KDD, 10.160.KDL - SYMBOLE TERENÓW I ICH PRZEZNACZENIA W PLANIE MIEJSCOWYM ZATWIERDZONYM UCHWAŁĄ NR XXXV/33/2017 RADY MIASTA SKIERNIEWICE Z DNIA 30 MARCA 2017r.
- 10.227.KDL - SYMBOLE TERENU I JEGO PRZEZNACZENIE W PLANIE MIEJSCOWYM ZATWIERDZONYM UCHWAŁĄ NR XLVIII/34/2018 RADY MIASTA SKIERNIEWICE Z DNIA 28 MARCA 2018r.

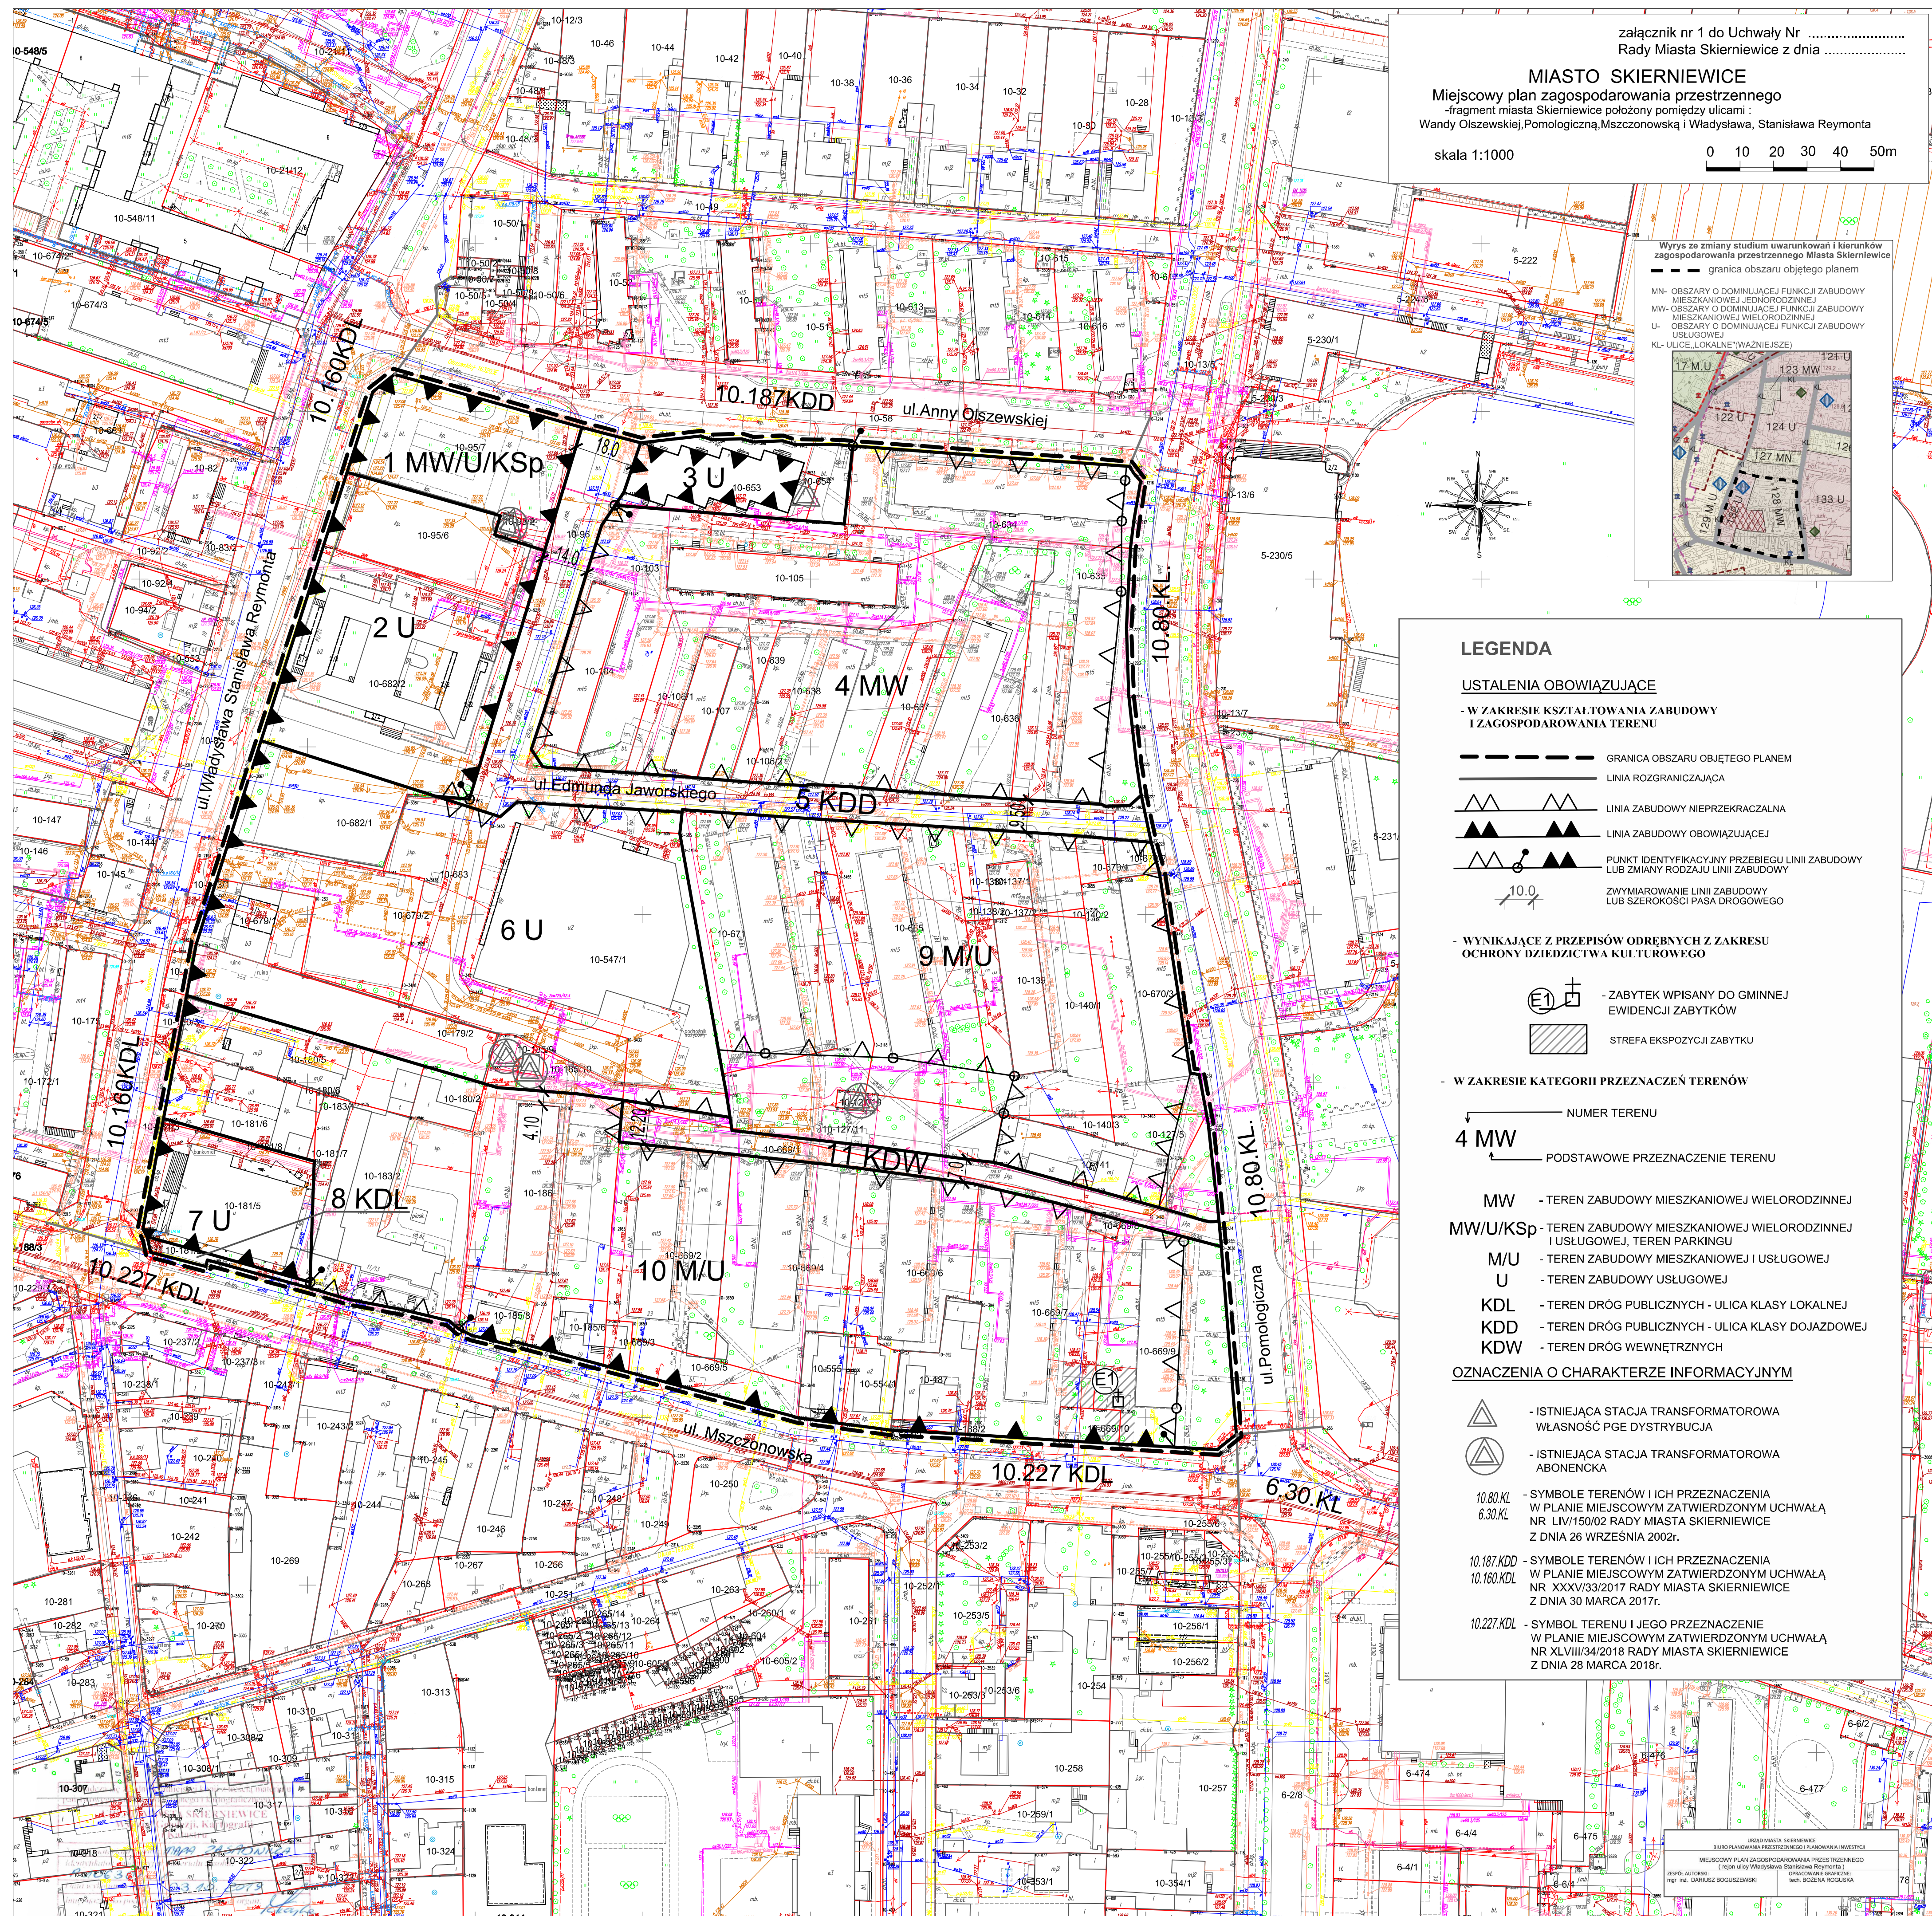

URZĄD MIASTA SKIERNIEWICE
BIURO PLANOWANIA PRZESTRZENNEGO I PLANOWANIA INWESTYCJI
MIEJSCOWY PLAN ZAGOSPODAROWANIA PRZESTRZENNEGO
Fragment ulicy Władysława Stanisława Reymonta
OPRACOWANIE GRAFICZNE: mgr inż. DARIUSZ BOGUSZEWSKI
mgr BOŻENA PODGUSKA