


# MIASTO SKIERNIEWICE Miejsowy plan zagospodarowania przestrzennego - fragment miasta Skierniewice zlokalizowany w rejonie ulicy Feliksów

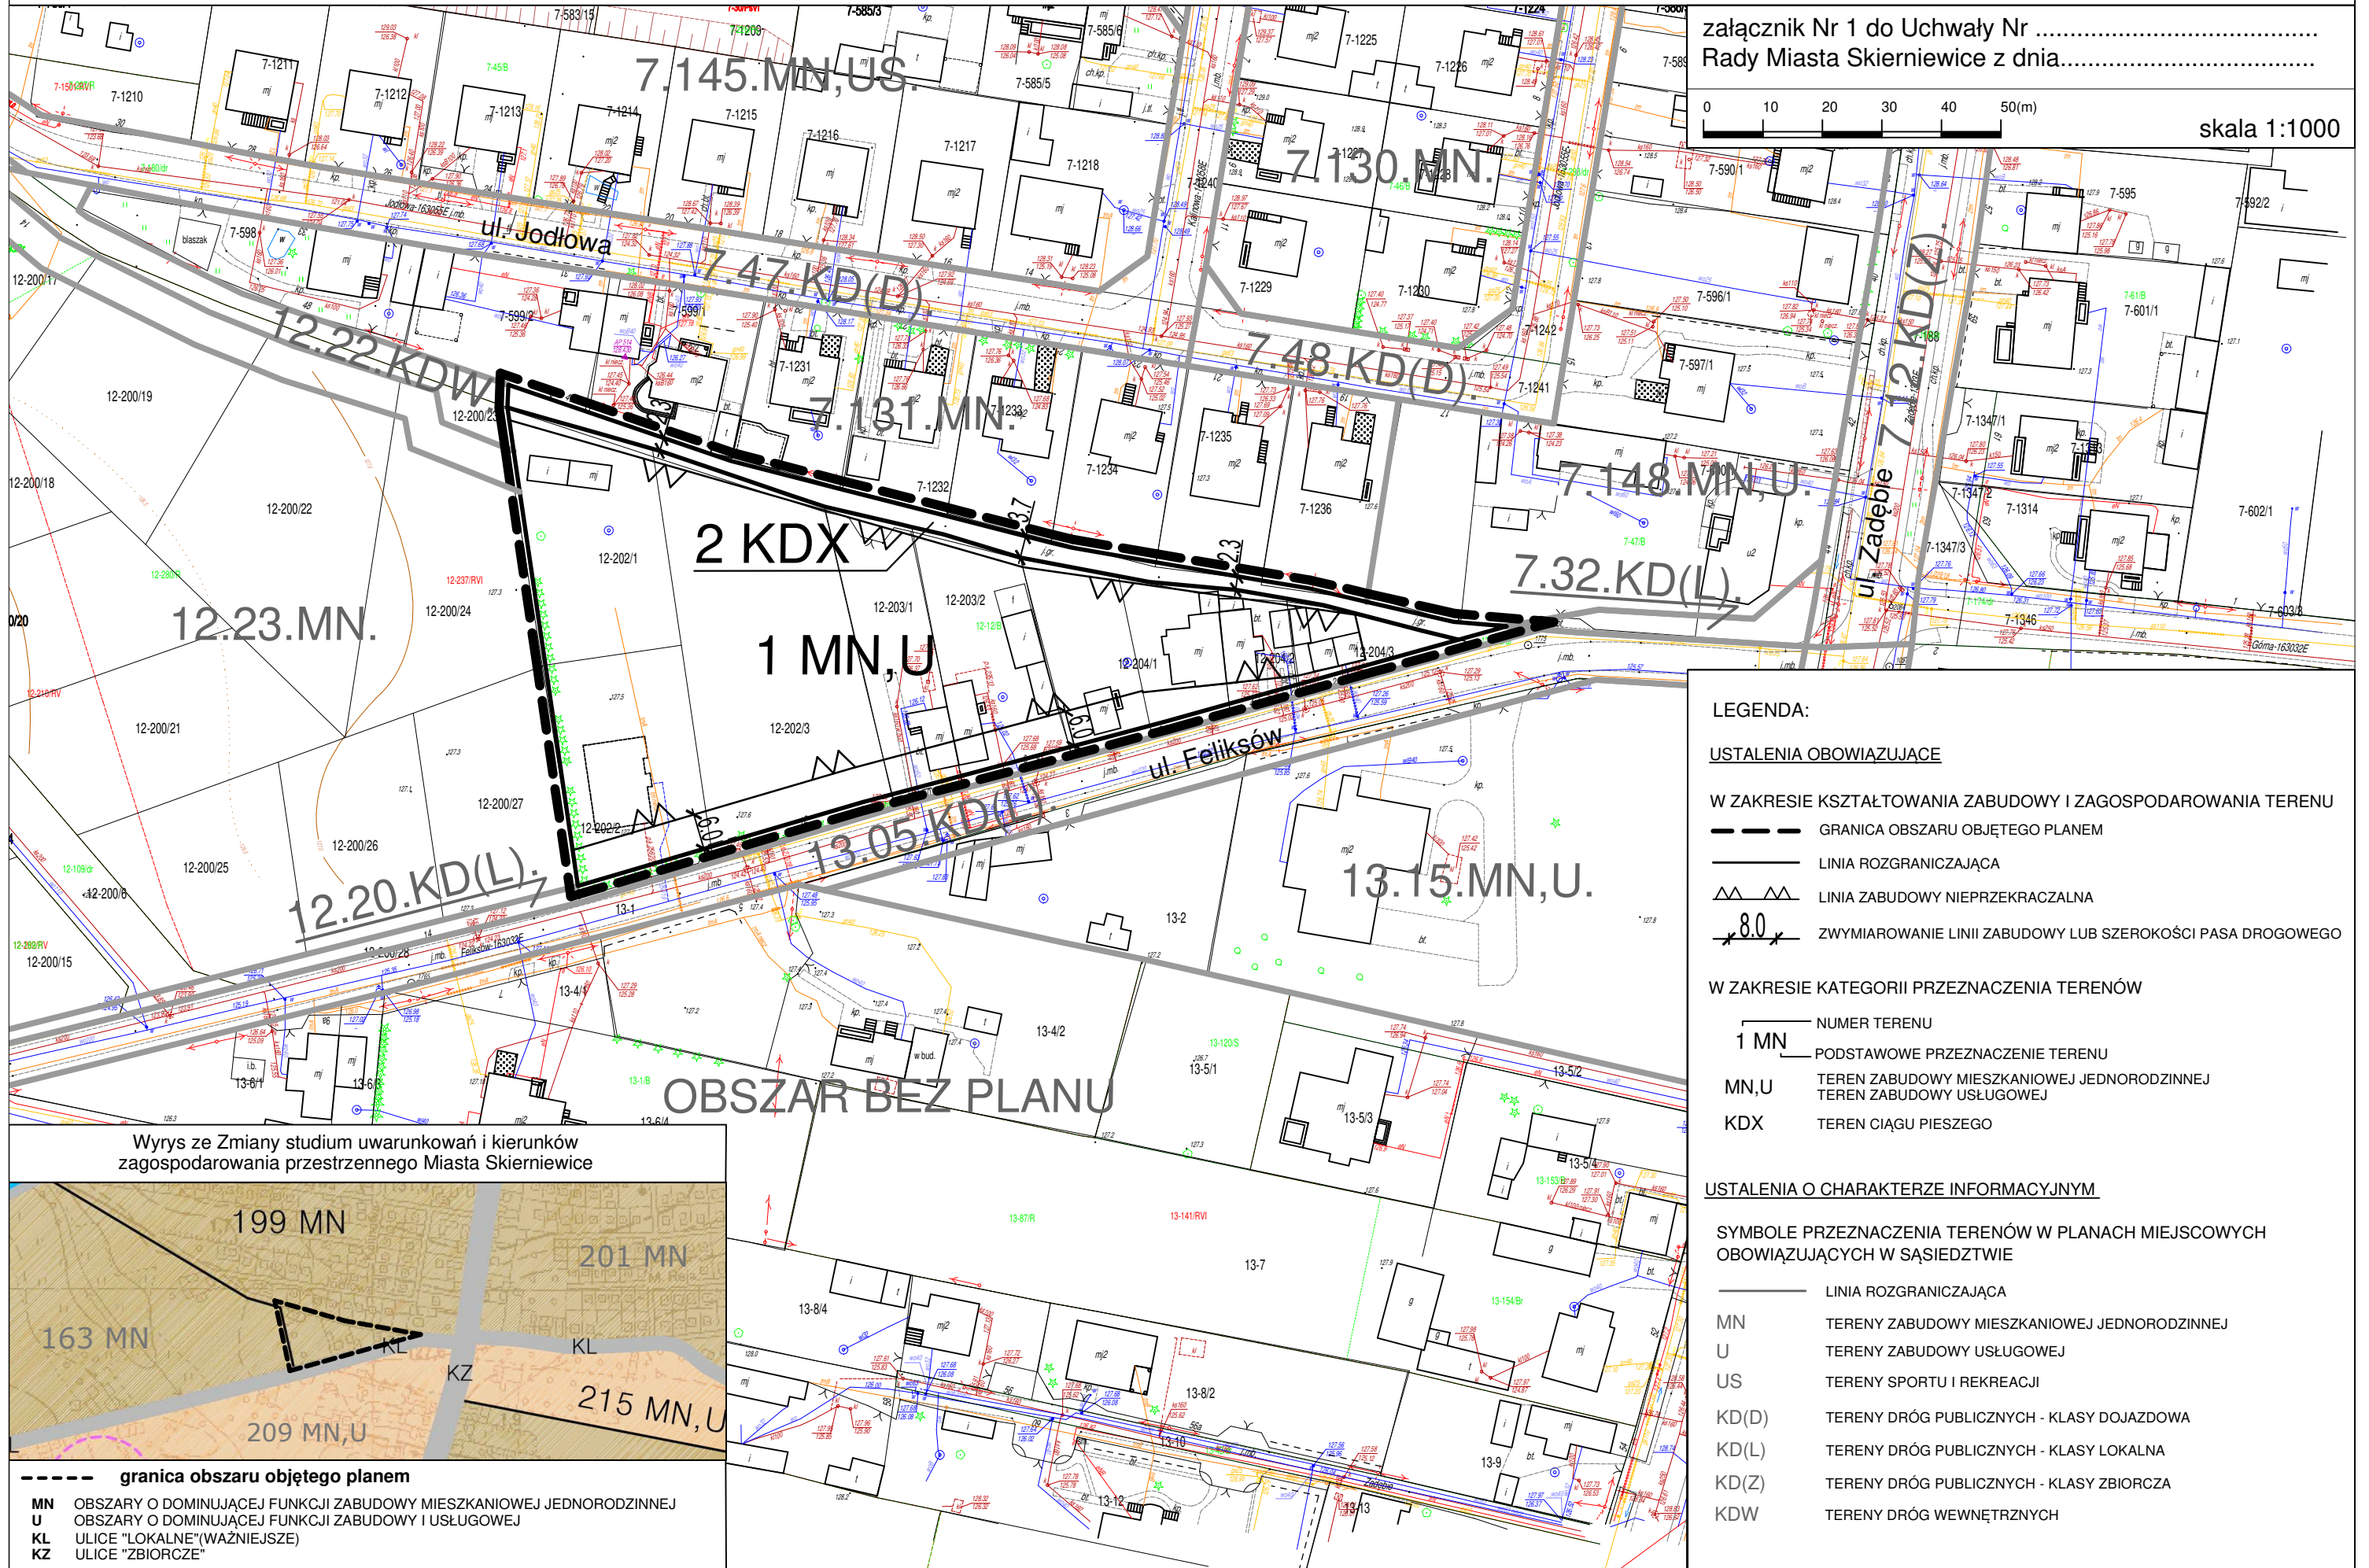

załącznik Nr 1 do Uchwały Nr .....  
Rady Miasta Skierniewice z dnia.....

0 10 20 30 40 50(m)  
skala 1:1000

### LEGENDA:

#### USTALENIA OBOWIAZUJĄCE

- W ZAKRESIE KSZTAŁTOWANIA ZABUDOWY I ZAGOSPODAROWANIA TERENU
- GRANICA OBSZARU OBJĘTEGO PLANEM
  - LINIA ROZGRANICZAJĄCA
  - △△ LINIA ZABUDOWY NIEPRZEKRACZALNA
  - x 8.0 x ZWYMIAROWANIE LINII ZABUDOWY LUB SZEROKOŚCI PASA DROGOWEGO

#### W ZAKRESIE KATEGORII PRZEZNACZENIA TERENÓW


- 1 MN NUMER TERENU
- 1 MN PODSTAWOWE PRZEZNACZENIE TERENU
- MN, U TEREN ZABUDOWY MIESZKANIOWEJ JEDNORODZINNEJ
- TEREN ZABUDOWY USŁUGOWEJ
- KDX TEREN CIĄGU PIESZEGO

#### USTALENIA O CHARAKTERZE INFORMACYJNYM

##### SYMBOLE PRZEZNACZENIA TERENÓW W PLANACH MIEJSCOWYCH OBOWIAZUJĄCYCH W SĄSIĘDZTWIE

- LINIA ROZGRANICZAJĄCA
- MN TERENY ZABUDOWY MIESZKANIOWEJ JEDNORODZINNEJ
- U TERENY ZABUDOWY USŁUGOWEJ
- US TERENY SPORTU I REKREACJI
- KD(D) TERENY DRÓG PUBLICZNYCH - KLASY DOJAZDOWA
- KD(L) TERENY DRÓG PUBLICZNYCH - KLASY LOKALNA
- KD(Z) TERENY DRÓG PUBLICZNYCH - KLASY ZBIORCZA
- KDW TERENY DRÓG WEWNĘTRZNYCH

Wrys ze Zmiany studium uwarunkowań i kierunków zagospodarowania przestrzennego Miasta Skierniewice

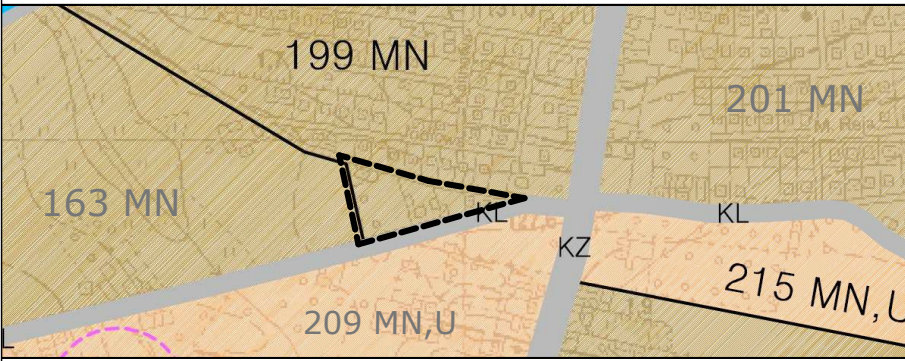

--- granica obszaru objętego planem

MN OBSZARY O DOMINUJĄCEJ FUNKCJI ZABUDOWY MIESZKANIOWEJ JEDNORODZINNEJ  
U OBSZARY O DOMINUJĄCEJ FUNKCJI ZABUDOWY I USŁUGOWEJ  
KL ULICE "LOKALNE"(WAŻNIEJSZE)  
KZ ULICE "ZBIORCZE"