


MIASTO SKIERNIEWICE Miejsowy plan zagospodarowania przestrzennego - fragment miasta Skierniewice położony w rejonie ulic: Widok i Jasnej


załącznik Nr 1 do Uchwały Nr
Rady Miasta Skierniewice z dnia.....

0 10 20 30 40 50(m) skala 1:1000

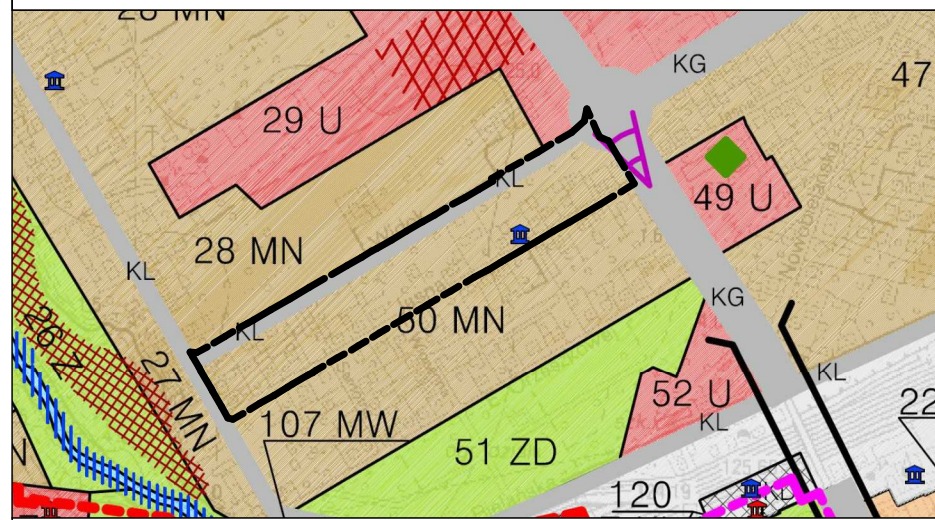

Wyrze ze Zmiany studium uwarunkowań i kierunków zagospodarowania przestrzennego Miasta Skierniewice

- granica obszaru objętego planem
- MN OBSZARY O DOMINUJĄCEJ FUNKCJI ZABUDOWY MIESZKANIOWEJ JEDNORODZINNEJ
 - U OBSZARY O DOMINUJĄCEJ FUNKCJI ZABUDOWY I USŁUGOWEJ
 - Z OBSZARY O DOMINUJĄCEJ FUNKCJI ZIELENI (ZIELEŃ URZĄDZONA, ZIELEŃ TERENÓW OTWARTYCH PEŁNIĄCYCH FUNKCJE EKOLOGICZNE)
 - ZD OBSZARY OGRÓDÓW DZIAŁKOWYCH
 - W WODY POWIERZCHNIOWE
 - KL ULICE "LOKALNE"(WĄNIEJSZE)
 - KG ULICE "GŁÓWNE"

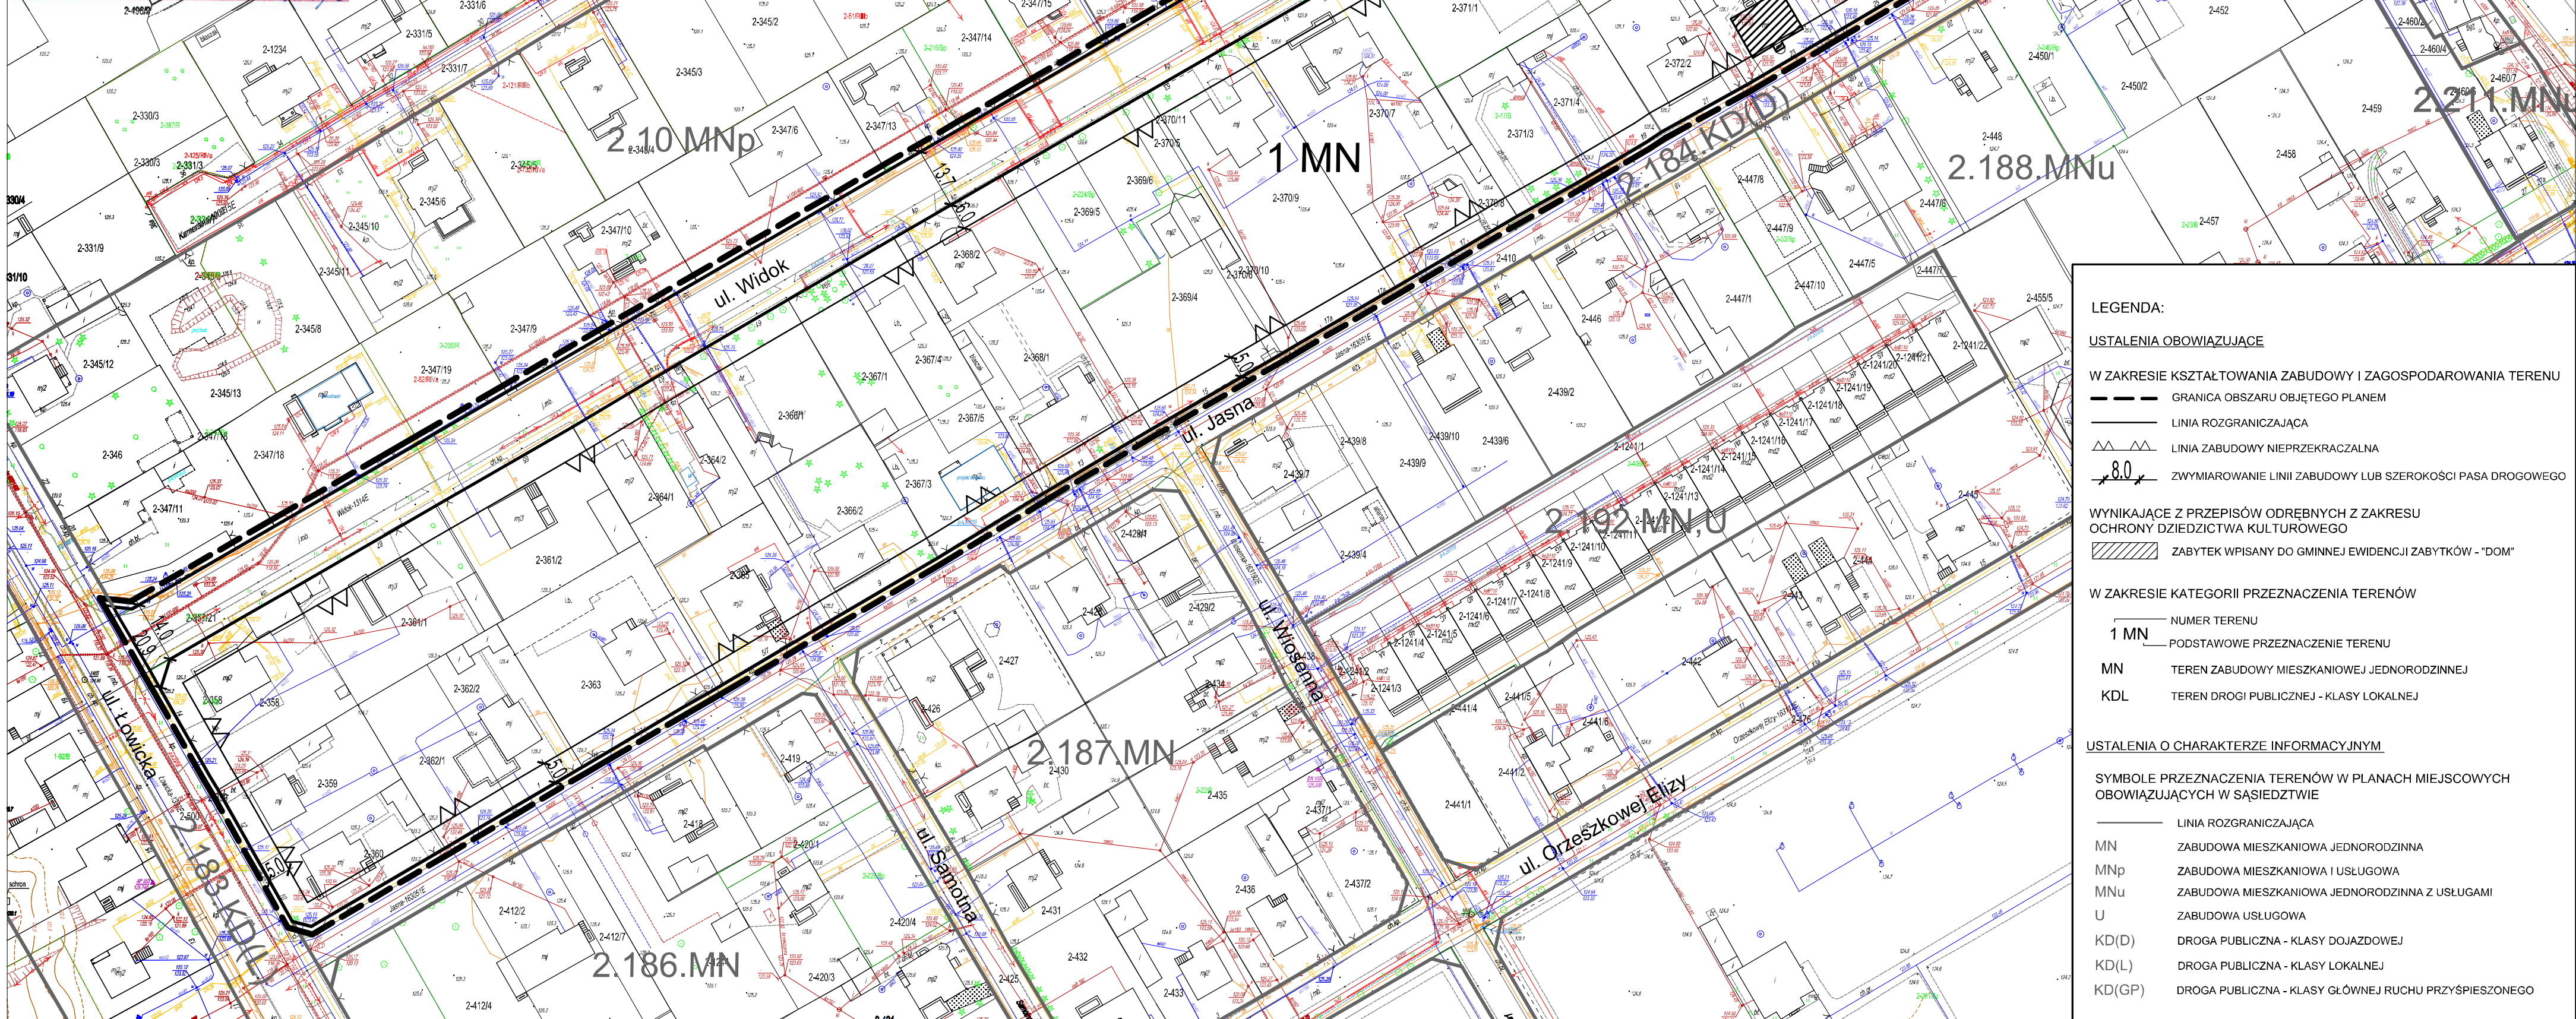

- LEGENDA:**
- USTALENIA OBOWIĄZUJĄCE**
- W ZAKRESIE KSZTAŁTOWANIA ZABUDOWY I ZAGOSPODAROWANIA TERENU
 - GRANICA OBSZARU OBJĘTEGO PLANEM
 - LINIA ROZGRANICZAJĄCA
 - LINIA ZABUDOWY NIEPRZEKRACZALNA
 - 8.0 ZWYMIAROWANIE LINII ZABUDOWY LUB SZEROKOŚCI PASA DROGOWEGO
 - WYNIKAJĄCE Z PRZEPISÓW ODREBNYCH Z ZAKRESU OCHRONY DZIEDZICTWA KULTUROWEGO
 - ZABYTEK WPISANY DO GMINNEJ EWIDENCJI ZABYTKÓW - "DOM"
- W ZAKRESIE KATEGORII PRZEZNACZENIA TERENÓW**
- 1 MN NUMER TERENU
 - PODSTAWOWE PRZEZNACZENIE TERENU
 - MN TEREN ZABUDOWY MIESZKANIOWEJ JEDNORODZINNEJ
 - KDL TEREN DROGI PUBLICZNEJ - KLASY LOKALNEJ
- USTALENIA O CHARAKTERZE INFORMACYJNYM**
- SYMBOLY PRZEZNACZENIA TERENÓW W PLANACH MIEJSKOWYCH OBOWIĄZUJĄCYCH W SĄSIEDZTWIE**
- LINIA ROZGRANICZAJĄCA
 - MN ZABUDOWA MIESZKANIOWA JEDNORODZINNA
 - MNp ZABUDOWA MIESZKANIOWA I USŁUGOWA
 - MNu ZABUDOWA MIESZKANIOWA JEDNORODZINNA Z USŁUGAMI
 - U ZABUDOWA USŁUGOWA
 - KD(D) DROGA PUBLICZNA - KLASY DOJAZDOWEJ
 - KD(L) DROGA PUBLICZNA - KLASY LOKALNEJ
 - KD(GP) DROGA PUBLICZNA - KLASY GŁÓWNEJ RUCHU PRZYSPIESZONEGO