


Wyrys ze zmiany studium uwarunkowań i kierunków zagospodarowania przestrzennego Miasta Skierniewice
 — granica obszaru objętego planem

- 8 MN- ZABUDOWA MIESZKANIOWA JEDNORODZINNA WRAZ Z ULICAMI, DOJAZDAMI, ZIELENIA OGÓLNOŚCIEPNĄ, OBIEKTAMI URZĄDZENIAMI INFRASTRUKTURY TECHNICZNEJ
- 7 MN,U- ZABUDOWA MIESZANA:
 ZABUDOWA MIESZKANIOWA JEDNORODZINNA
 I ZABUDOWA USŁUGOWA Z ZAKRESU OBSŁUGI LUDNOŚCI
 O ZNACZENIU LOKALNYM WRAZ Z ULICAMI, DOJAZDAMI,
 ZIELENIA OGÓLNOŚCIEPNĄ, MIEJSCAMI POSTOJOWYMI
 DLA SAMOCHODÓW, OBIEKTAMI I URZĄDZENIAMI
 INFRASTRUKTURY TECHNICZNEJ
- 110 kV- ISTNIEJĄCA NAPONIETRZNA LINIA ELEKTROENERGETYCZNA
 WYSOKIEGO NAPIĘCIA 110kV

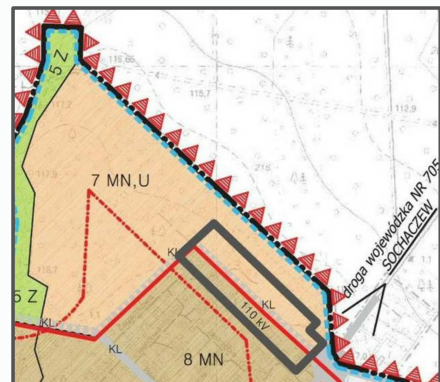

Poswiadcza się zgodność niniejszej kopii z treścią materiału planistycznego zasobu geodezyjnego i kartograficznego

URZĄD MIASTA SKIERNIEWICE
 Wydział Geodezji, Kartografii i Katastru

Nazwa materiału zasobu: MAPA ZASADNICZA
 Identyfikator ewidencyjny materiału zasobu:
 P. 106 301-1

Data wydania kopii: 21.01.2020r.
 Imię, nazwisko podpis osoby reprezentującej: [Signature]

załącznik Nr 1 do Uchwały Nr XXI/64/2020
 Rady Miasta Skierniewice z dnia 6 sierpnia 2020r.

MIASTO SKIERNIEWICE

MIJESJCOWY PLAN ZAGOSPODAROWANIA PRZESTRZENNEGO
 FRAGMENT MIASTA POŁOŻONY W REJONIE ULIC: ZAGAJNIKOWEJ I ZIOLOWEJ



SKALA 1:1000

LEGENDA

USTALENIA OBOWIAZUJĄCE

- W ZAKRESIE KSZTAŁTOWANIA ZABUDOWY I ZAGOSPODAROWANIA TERENU

- GRANICA OBSZARU OBJĘTEGO PLANEM
- LINIA ROZGRANICZAJĄCA
- LINIA ZABUDOWY NIEPRZEKACZALNA
- GRANICA OTULINY BOLIMOWSKIEGO PARKU KRAJOBRAZOWEGO
- 17.5
- 110 kV — LINIE ELEKTROENERGETYCZNE WRAZ ZE STREFAMI OCHRONNYMI
- 5.0 — ZWYMIAROWANIE (W METRACH)


- W ZAKRESIE KATEGORII PRZEZNACZEŃ TERENÓW

- NUMER TERENU
- 1 MN — PODSTAWOWE PRZEZNACZENIE TERENU

- MN - TERENY ZABUDOWY MIESZKANIOWEJ JEDNORODZINNEJ
- IT,E - TEREN PRZEPOMPOWNI ŚCIEKÓW, TEREN ELEKTROENERGETYKI
- KDD - TEREN DROGI PUBLICZNEJ-ULICA KLASY DOJAZDOWEJ

OZNACZENIA O CHARAKTERZE INFORMACYJNYM

- 3.61.MN,U - SYMBOLE TERENÓW I ICH PRZEZNACZENIA W PLANIE MIEJSCOWYM ZATWIERDZONYM UCHWAŁĄ NR XXI/3/04 RADY MIASTA SKIERNIEWICE Z DNIA 29 STYCZNIA 2004r.
- 3.58.KD; 3.45.KL - SYMBOL LINII ROZGRANICZAJĄCEJ TERENY USTALONE W SĄSIEDNICH PLANACH MIEJSCOWYCH

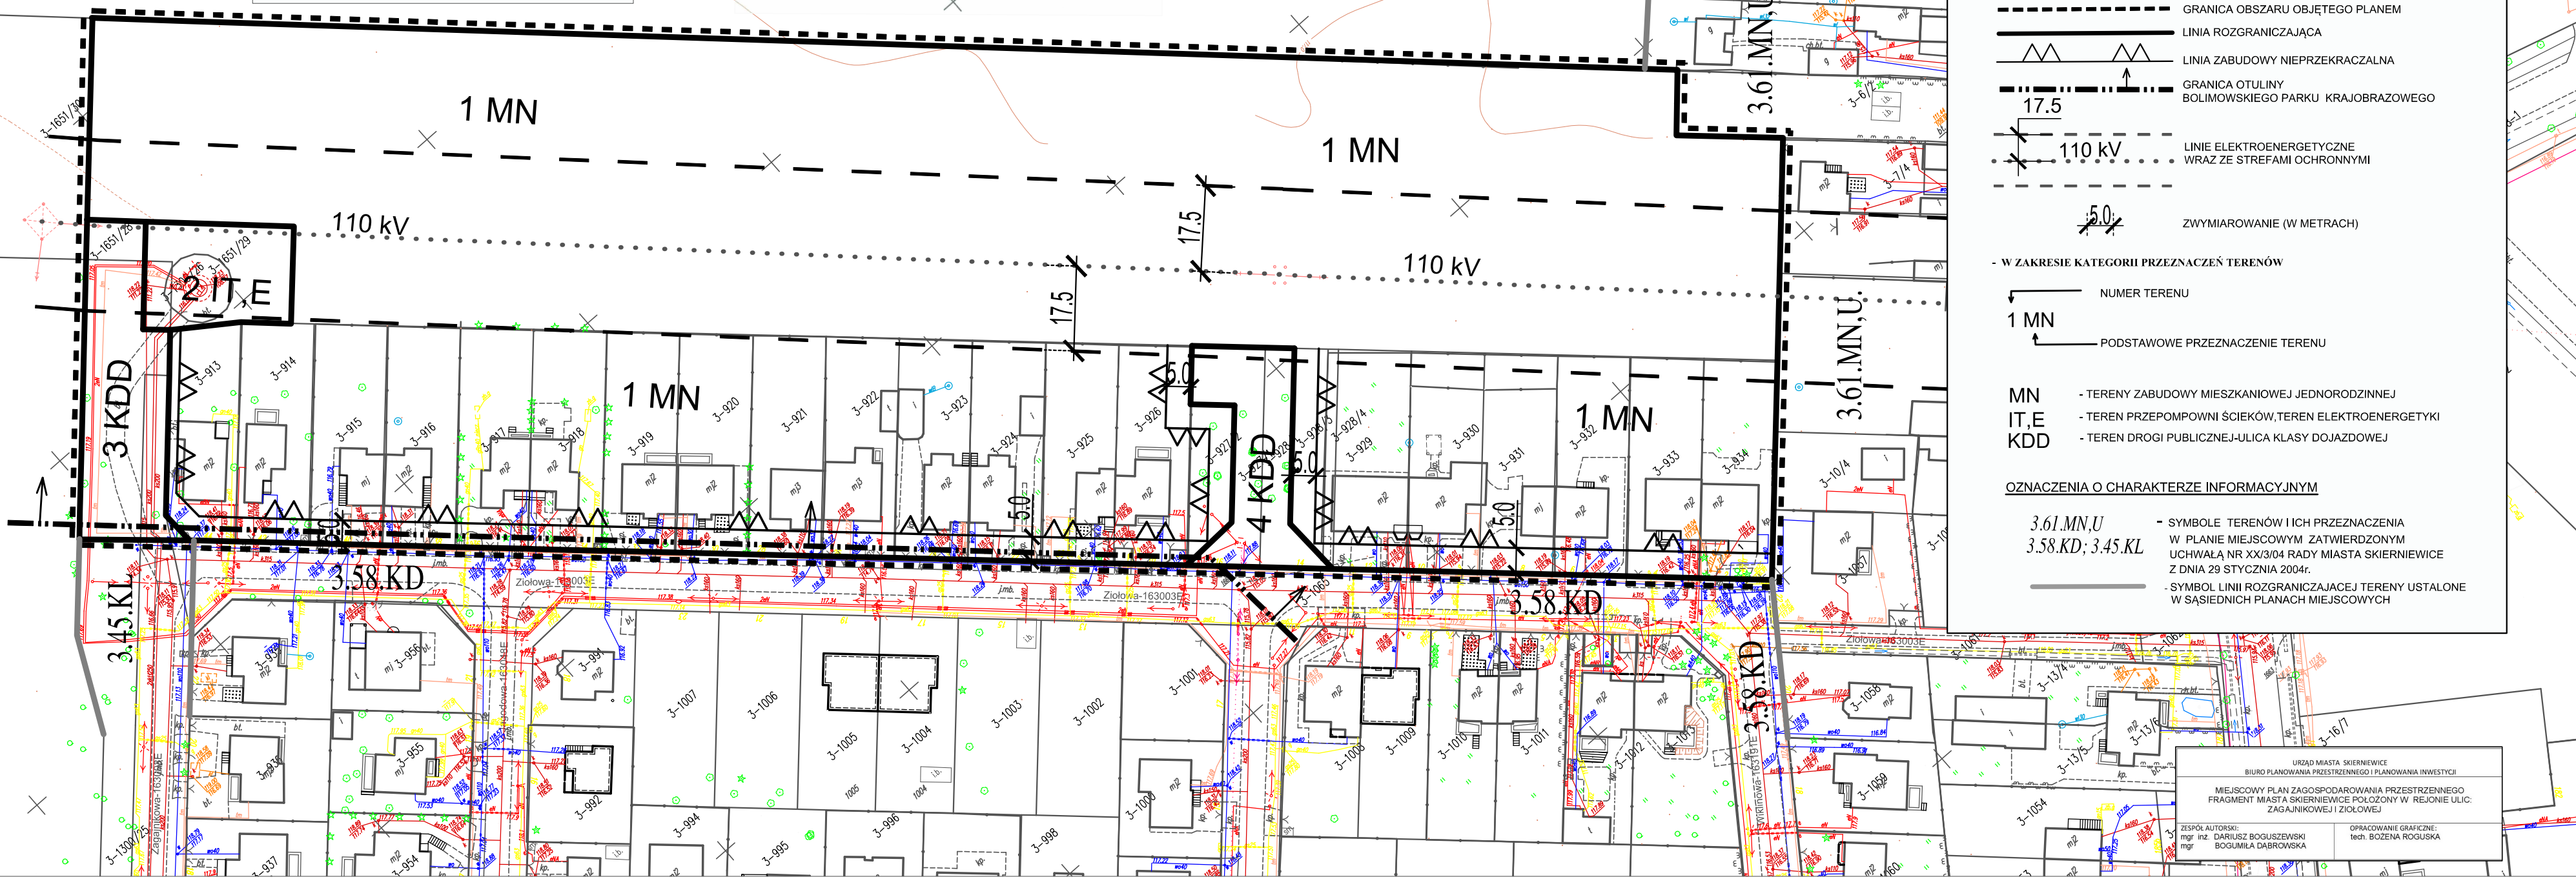

URZĄD MIASTA SKIERNIEWICE
 BIURO PLANOWANIA PRZESTRZENNEGO I PLANOWANIA INWESTYCJI

MIEJSCOWY PLAN ZAGOSPODAROWANIA PRZESTRZENNEGO
 FRAGMENT MIASTA SKIERNIEWICE POŁOŻONY W REJONIE ULIC:
 ZAGAJNIKOWEJ I ZIOLOWEJ

ZESPÓŁ AUTORSKI:
 mgr inż. DARIUSZ BOGUSZEWSKI
 mgr BOGUMIŁA DABROWSKA

OPRACOWANIE GRAFICZNE:
 tech. BOŻENA ROGUSKA