

załącznik Nr 1 do Uchwały Nr LIII/110/2018
Rady Miasta Skiernewice z dnia 26 września 2018r.

MIASTO SKIERNEWICE

MIĘSCOWY PLAN ZAGOSPODAROWANIA PRZESTRZENNEGO
FRAGMENT MIASTA POŁOŻONY PRZY ULICY ZADĘBIE

0 10 20 30 40 50 (m) SKALA 1:1000

LEGENDA

USTALENIA OBOWIĄZUJĄCE

- W ZAKRESIE KSZTAŁTOWANIA ZABUDOWY
I ZAGOSPODAROWANIA TERENU

—— GRANICA OBSZARU OBJĘTEGO PLANEM

—— LINIA ROZGRANICZAJĄCA

—— LINIA ZABUDOWY NIEPRZEKRACZAJĄCA

—— LINIA ZABUDOWY OBOWIĄZUJĄCA

—— MIEJSCE ZMIANY LUB KOŃCA LINII ZABUDOWY

5.0 - ZWYMIAROWANIE LINII ZABUDOWY (W METRACH)

- W ZAKRESIE ZASAD I WARUNKÓW OCHRONY
DZIEDZICTWA KULTUROWEGO I ZABYTKÓW

—— OBIEKT WPISANY DO GMINNEJ EVIDENCJI ZABYTKÓW

- W ZAKRESIE KATEGORII PRZEZACZEŃ TERENÓW

NUMER OBRĘBU GEODEZYJNEGO

MIASTA SKIERNEWICE

NUMER TERENU

7.251 MN, U

—— PODSTAWOWE PRZEZNACZENIE TERENU

MN - TEREN ZABUDOWY MIESZKANIOWEJ JEDNORODZINNEJ

U - TERENY ZABUDOWY USŁUGOWEJ

OZNACZENIA O CHARAKTERZE INFORMACYJNYM

7.149.MN. - TEREN ZABUDOWY MIESZKANIOWEJ JEDNORODZINNEJ

7.12.KD(Z) - TEREN DROG PUBLICZNYCH KLASY „ZBIORCZA”

7.16.KD(L) - TEREN DROG PUBLICZNYCH KLASY „LOKALNA”


7.21.KD(L) - TEREN DROG PUBLICZNYCH KLASY „DOJAZDOWA”

7.54.KD(D) - TEREN DROG PUBLICZNYCH KLASY „DOJAZDOWA”

7.63.KD(D) - TEREN DROG PUBLICZNYCH KLASY „DOJAZDOWA”

—— SYMBOL LINII ROZGRANICZAJĄCEJ TERENY USTALONE

W SĄSIEDNICH PLANACH MIĘSCOWYCH

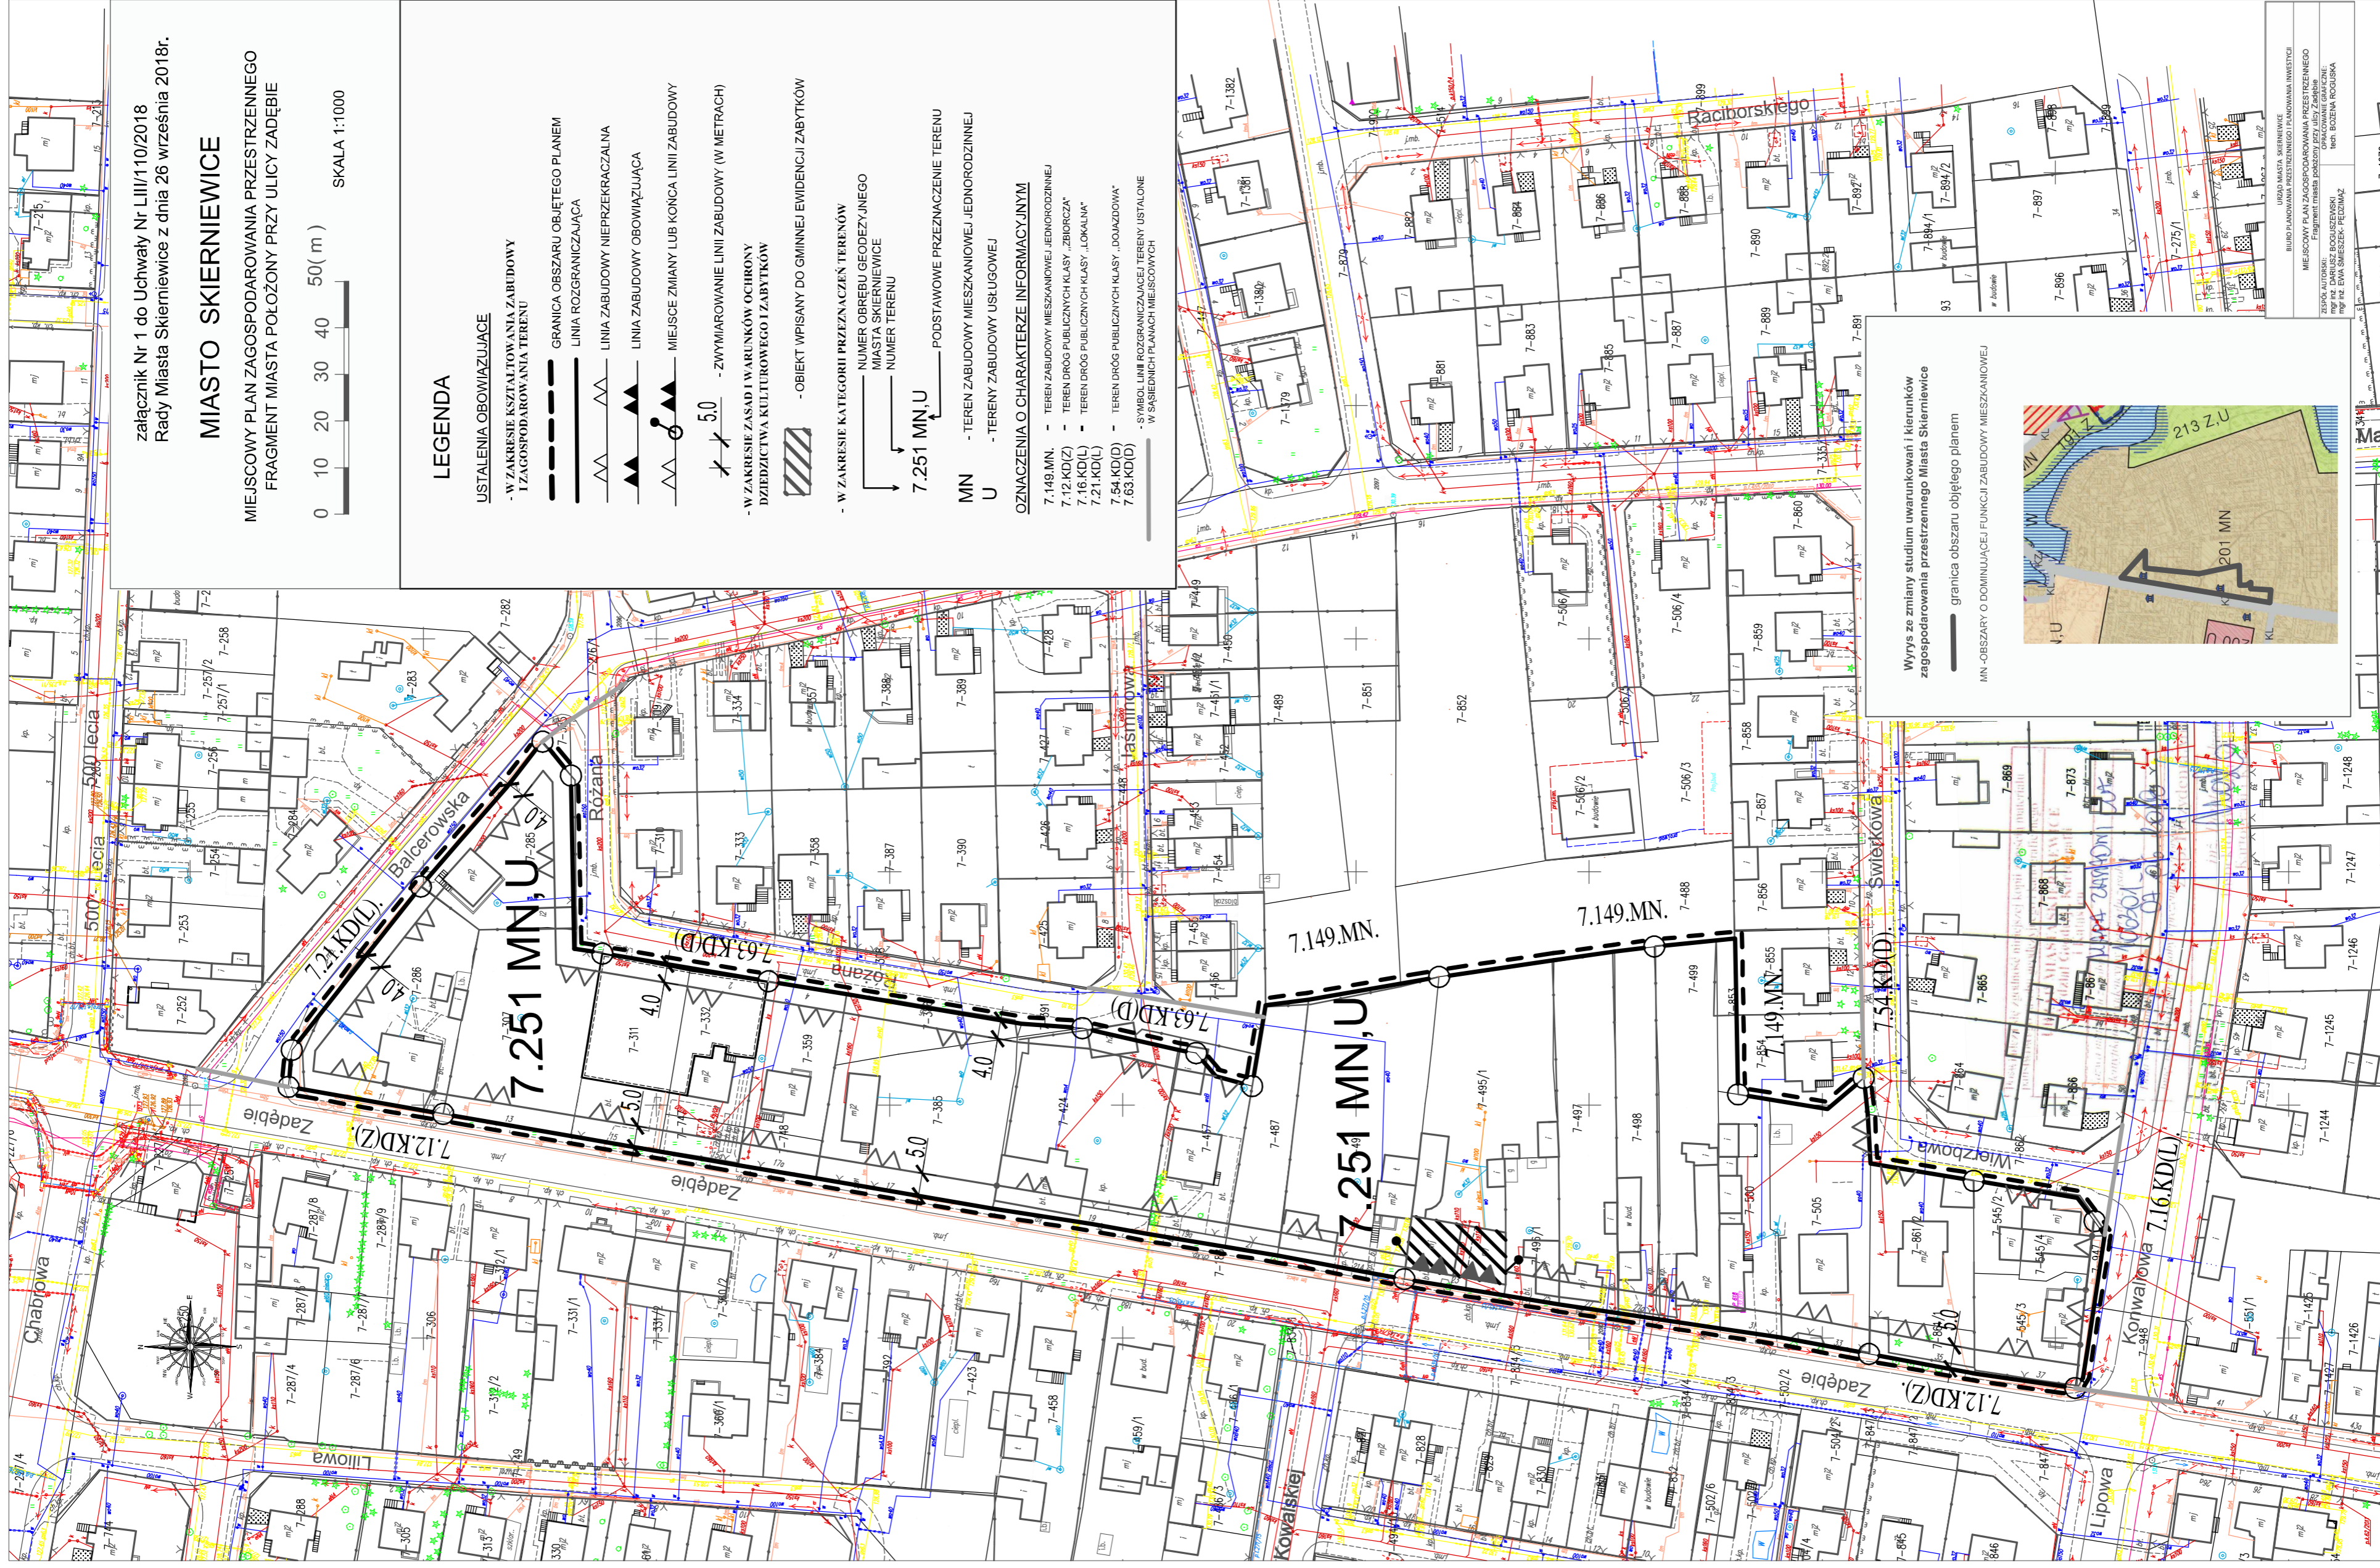

Wzrys ze zmiąny studium uwarunkowań i kierunków
zagospodarowania przestrzennego Miasta Skiernewice

—— granica obszaru objętego planem

MN - OBSZARY O DOMINUJĄCEJ FUNKCJI ZABUDOWY MIESZKANIOWEJ

MIĘSCOWY PLAN ZAGOSPODAROWANIA PRZESTRZENNEGO
FRAGMENT MIASTA POŁOŻONY PRZY ULICY ZADĘBIE
OPROJEKTOwany przez
mgr inż. EWA ŚMIESEK-PEZDZIAŁ