


MIASTO SKIERNIEWICE

Miejscowy plan zagospodarowania przestrzennego - fragment miasta Skierniewice położony w rejonie ulicy Waryńskiego

załącznik Nr 1 do Uchwały Nr VI/36/2019
Rady Miasta Skierniewice z dnia 28 marca 2019 r.

0 10 20 30 40 50(m)
skala 1:1000

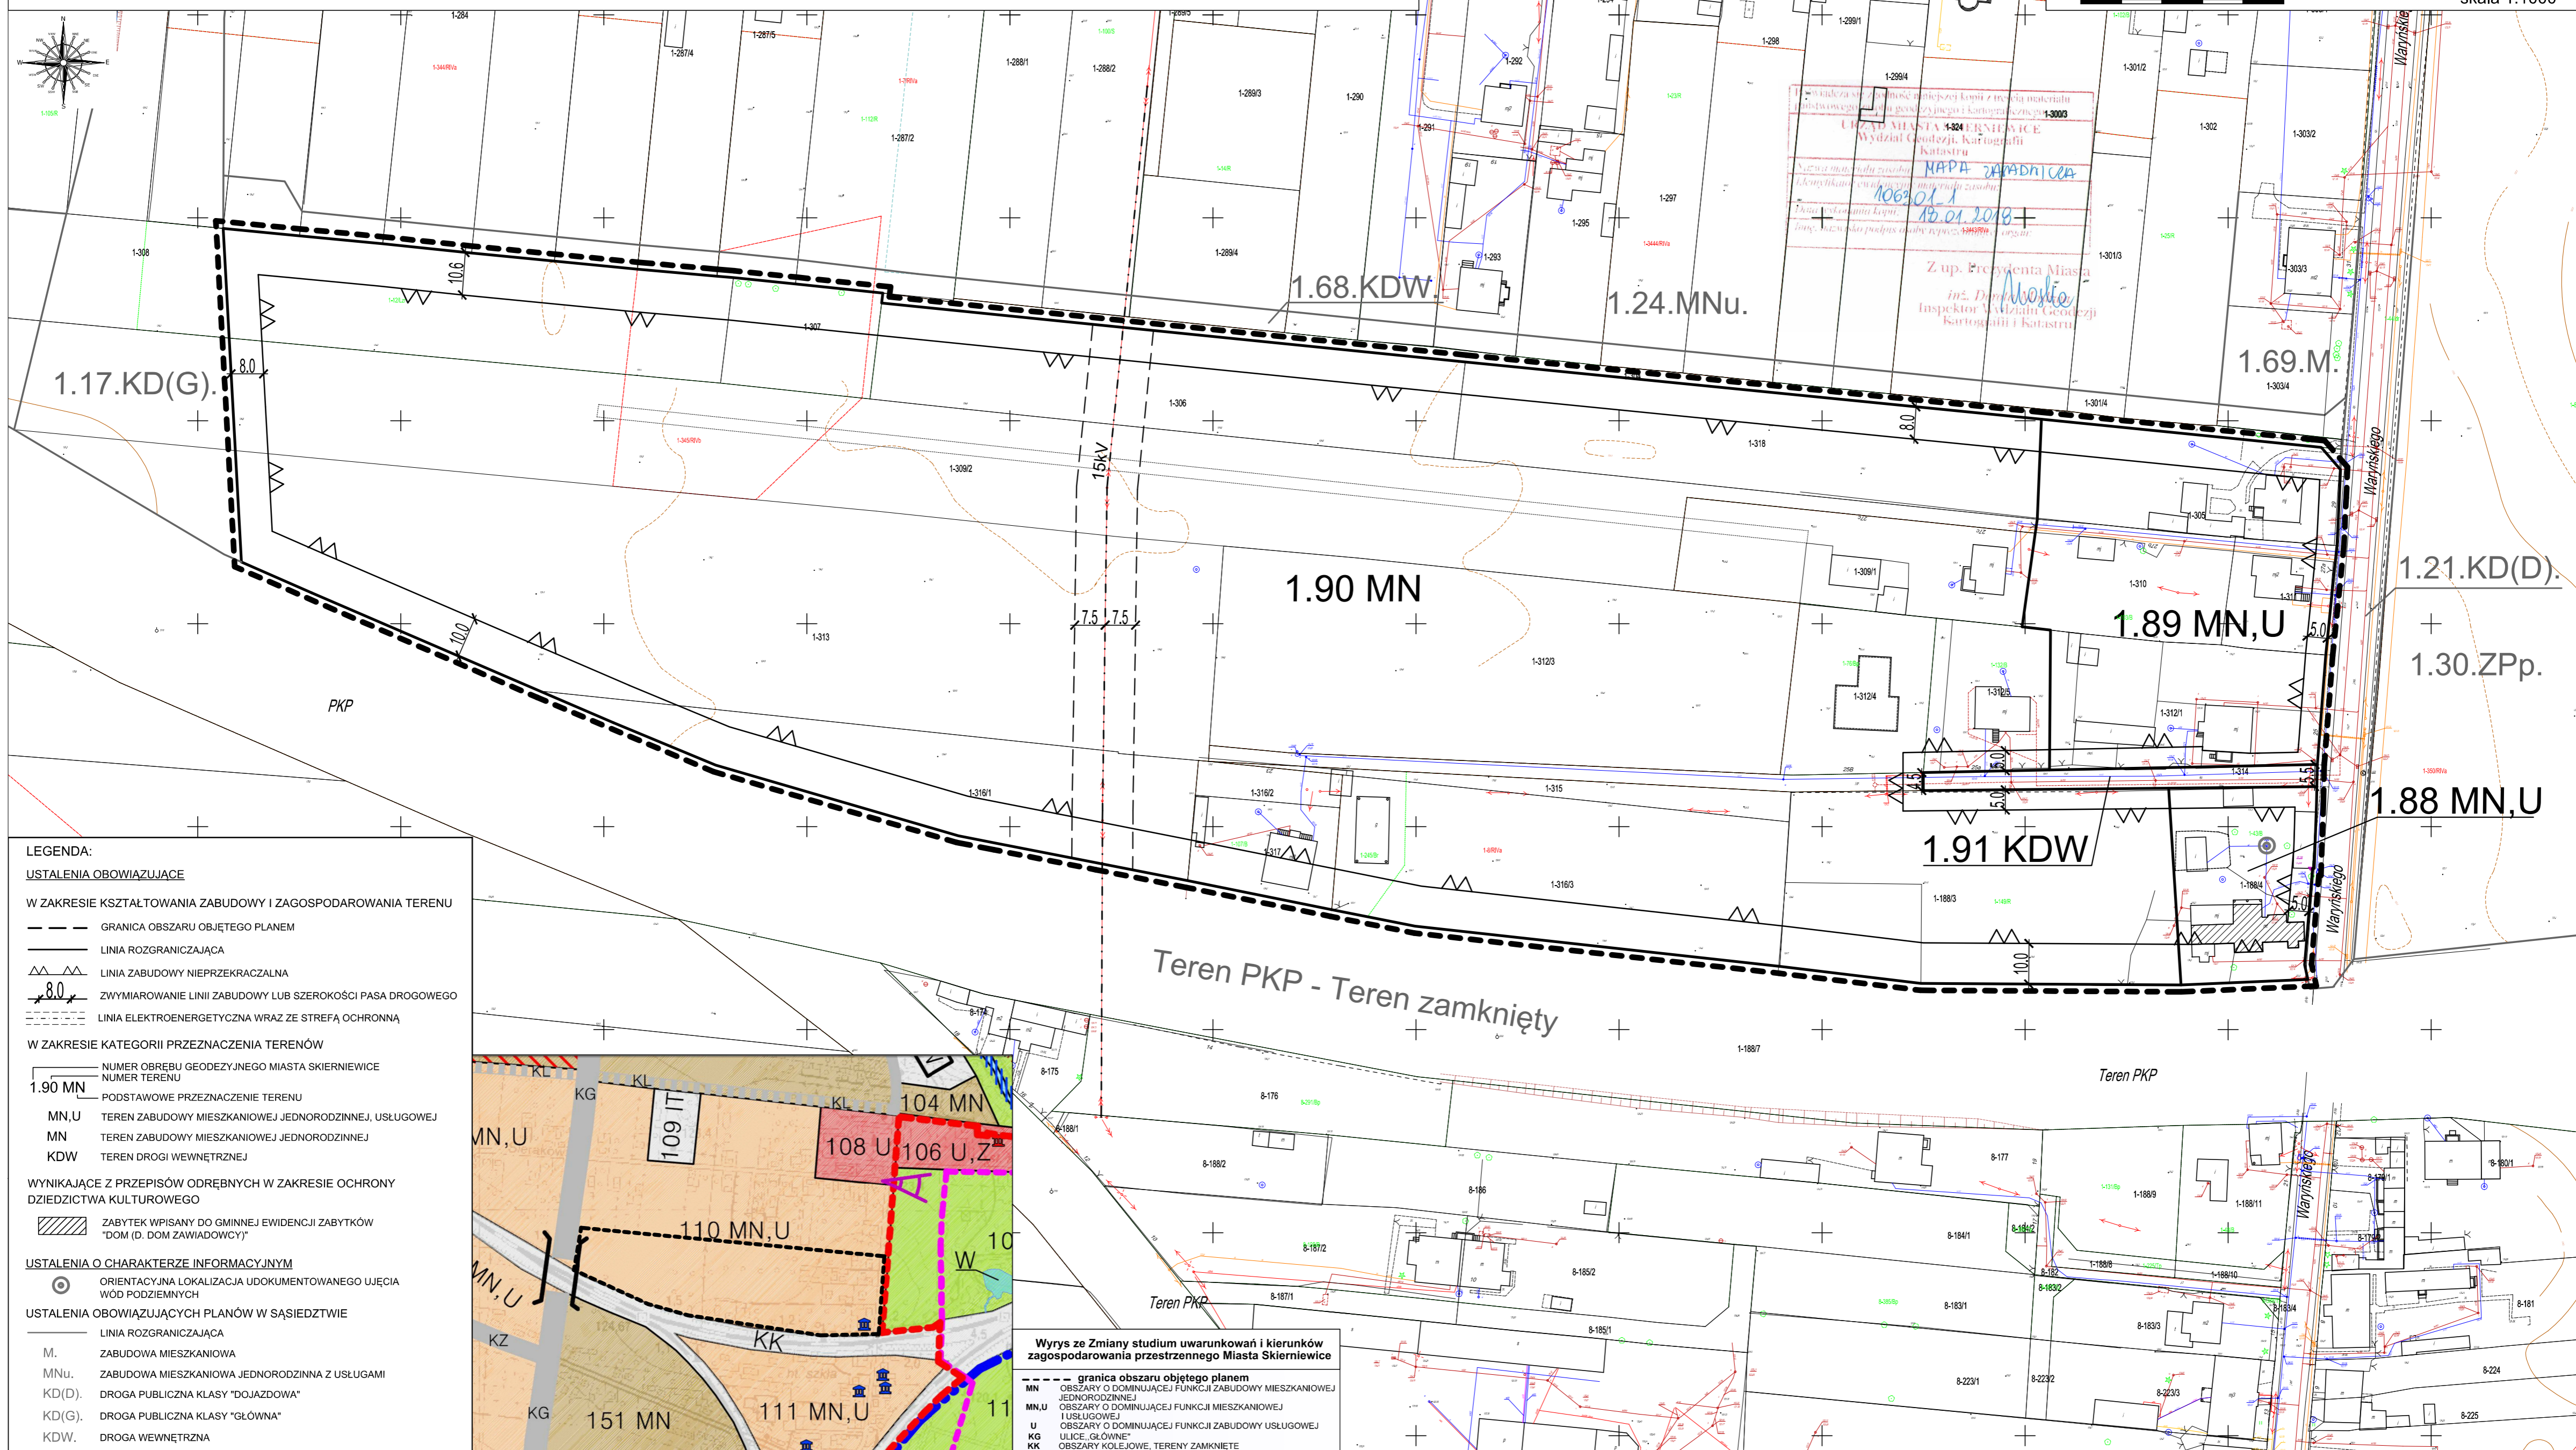

LEGENDA:

USTALENIA OBOWIAZUJĄCE

W ZAKRESIE KSZTAŁTOWANIA ZABUDOWY I ZAGOSPODAROWANIA TERENU

- GRANICA OBSZARU OBJĘTEGO PLANEM
- LINIA ROZGRANICZAJĄCA
- ▲▲ LINIA ZABUDOWY NIEPRZEKRACZALNA
- 8.0 ZWYMIAROWANIE LINII ZABUDOWY LUB SZEROKOŚCI PASA DROGOWEGO
- LINIA ELEKTROENERGETYCZNA WRAZ ZE STREFĄ OCHRONNĄ

W ZAKRESIE KATEGORII PRZEZNACZENIA TERENÓW

- NUMER OBRĘBU GEODEZYJNEGO MIASTA SKIERNIEWICE
- NUMER TERENU
- 1.90 MN PODSTAWOWE PRZEZNACZENIE TERENU
- MN,U TEREN ZABUDOWY MIESZKANIOWEJ JEDNORODZINNEJ, USŁUGOWEJ
- MN TEREN ZABUDOWY MIESZKANIOWEJ JEDNORODZINNEJ
- KDW TEREN DROGI WEWNĘTRZNEJ

WYNIKAJĄCE Z PRZEPISÓW ODRĘBNYCH W ZAKRESIE OCHRONY DZIEDZICTWA KULTUROWEGO


- ZABYTEK WPISANY DO GMINNEJ EWIDENCJI ZABYTKÓW "DOM (D. DOM ZAWIADOWCY)"

USTALENIA O CHARAKTERZE INFORMACYJNYM

- ORIENTACYJNA LOKALIZACJA UDOKUMENTOWANEGO UJĘCIA WÓD PODZIEMNYCH

USTALENIA OBOWIAZUJĄCYCH PLANÓW W SĄSIEDZTWIE

- LINIA ROZGRANICZAJĄCA
- M. ZABUDOWA MIESZKANIOWA
- MNu. ZABUDOWA MIESZKANIOWA JEDNORODZINNA Z USŁUGAMI
- KD(D). DROGA PUBLICZNA KLASY "DOJAZDOWA"
- KD(G). DROGA PUBLICZNA KLASY "GŁÓWNA"
- KDW. DROGA WEWNĘTRZNA

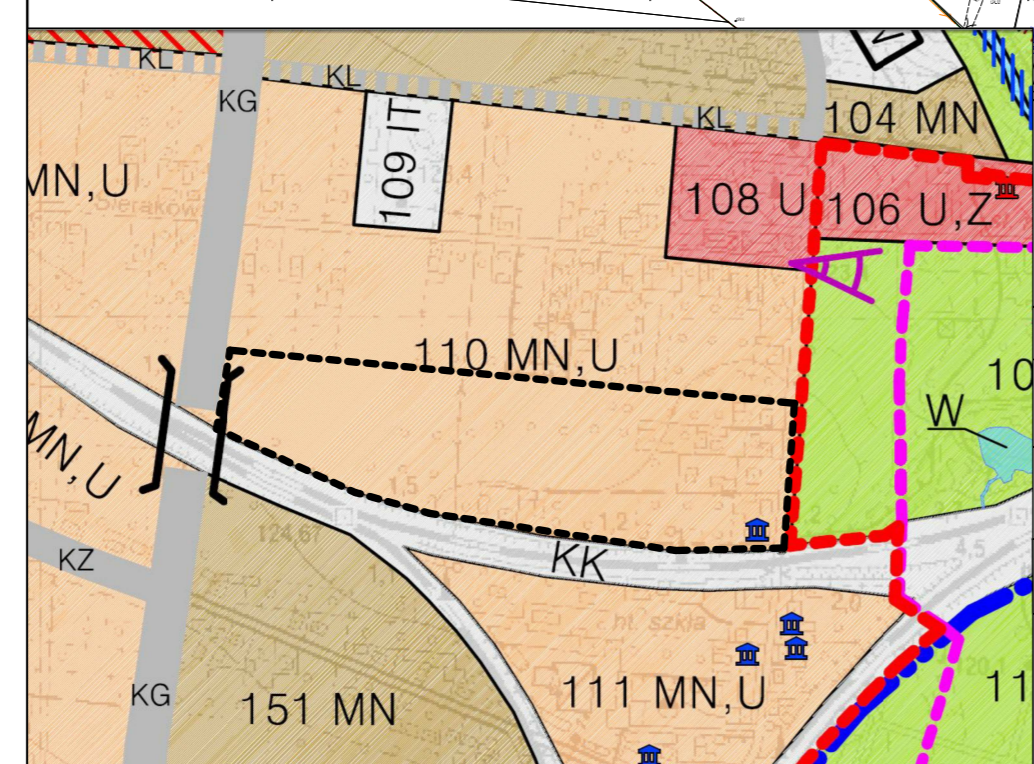

Wyrys ze Zmiany studium uwarunkowań i kierunków zagospodarowania przestrzennego Miasta Skierniewice

- granica obszaru objętego planem
- MN OBSZARY O DOMINUJĄCEJ FUNKCJI ZABUDOWY MIESZKANIOWEJ JEDNORODZINNEJ
- MNu. OBSZARY O DOMINUJĄCEJ FUNKCJI MIESZKANIOWEJ I USŁUGOWEJ
- U OBSZARY O DOMINUJĄCEJ FUNKCJI ZABUDOWY USŁUGOWEJ
- KG ULICE "GŁÓWNE"
- KK OBSZARY KOLEJOWE, TERENY ZAMKNIĘTE