


MIASTO SKIERNIEWICE

Miejscowy plan zagospodarowania przestrzennego - fragment miasta Skierniewice położony pomiędzy ulicami: Strykowską, Słoneczną i Placem Św. Floriana

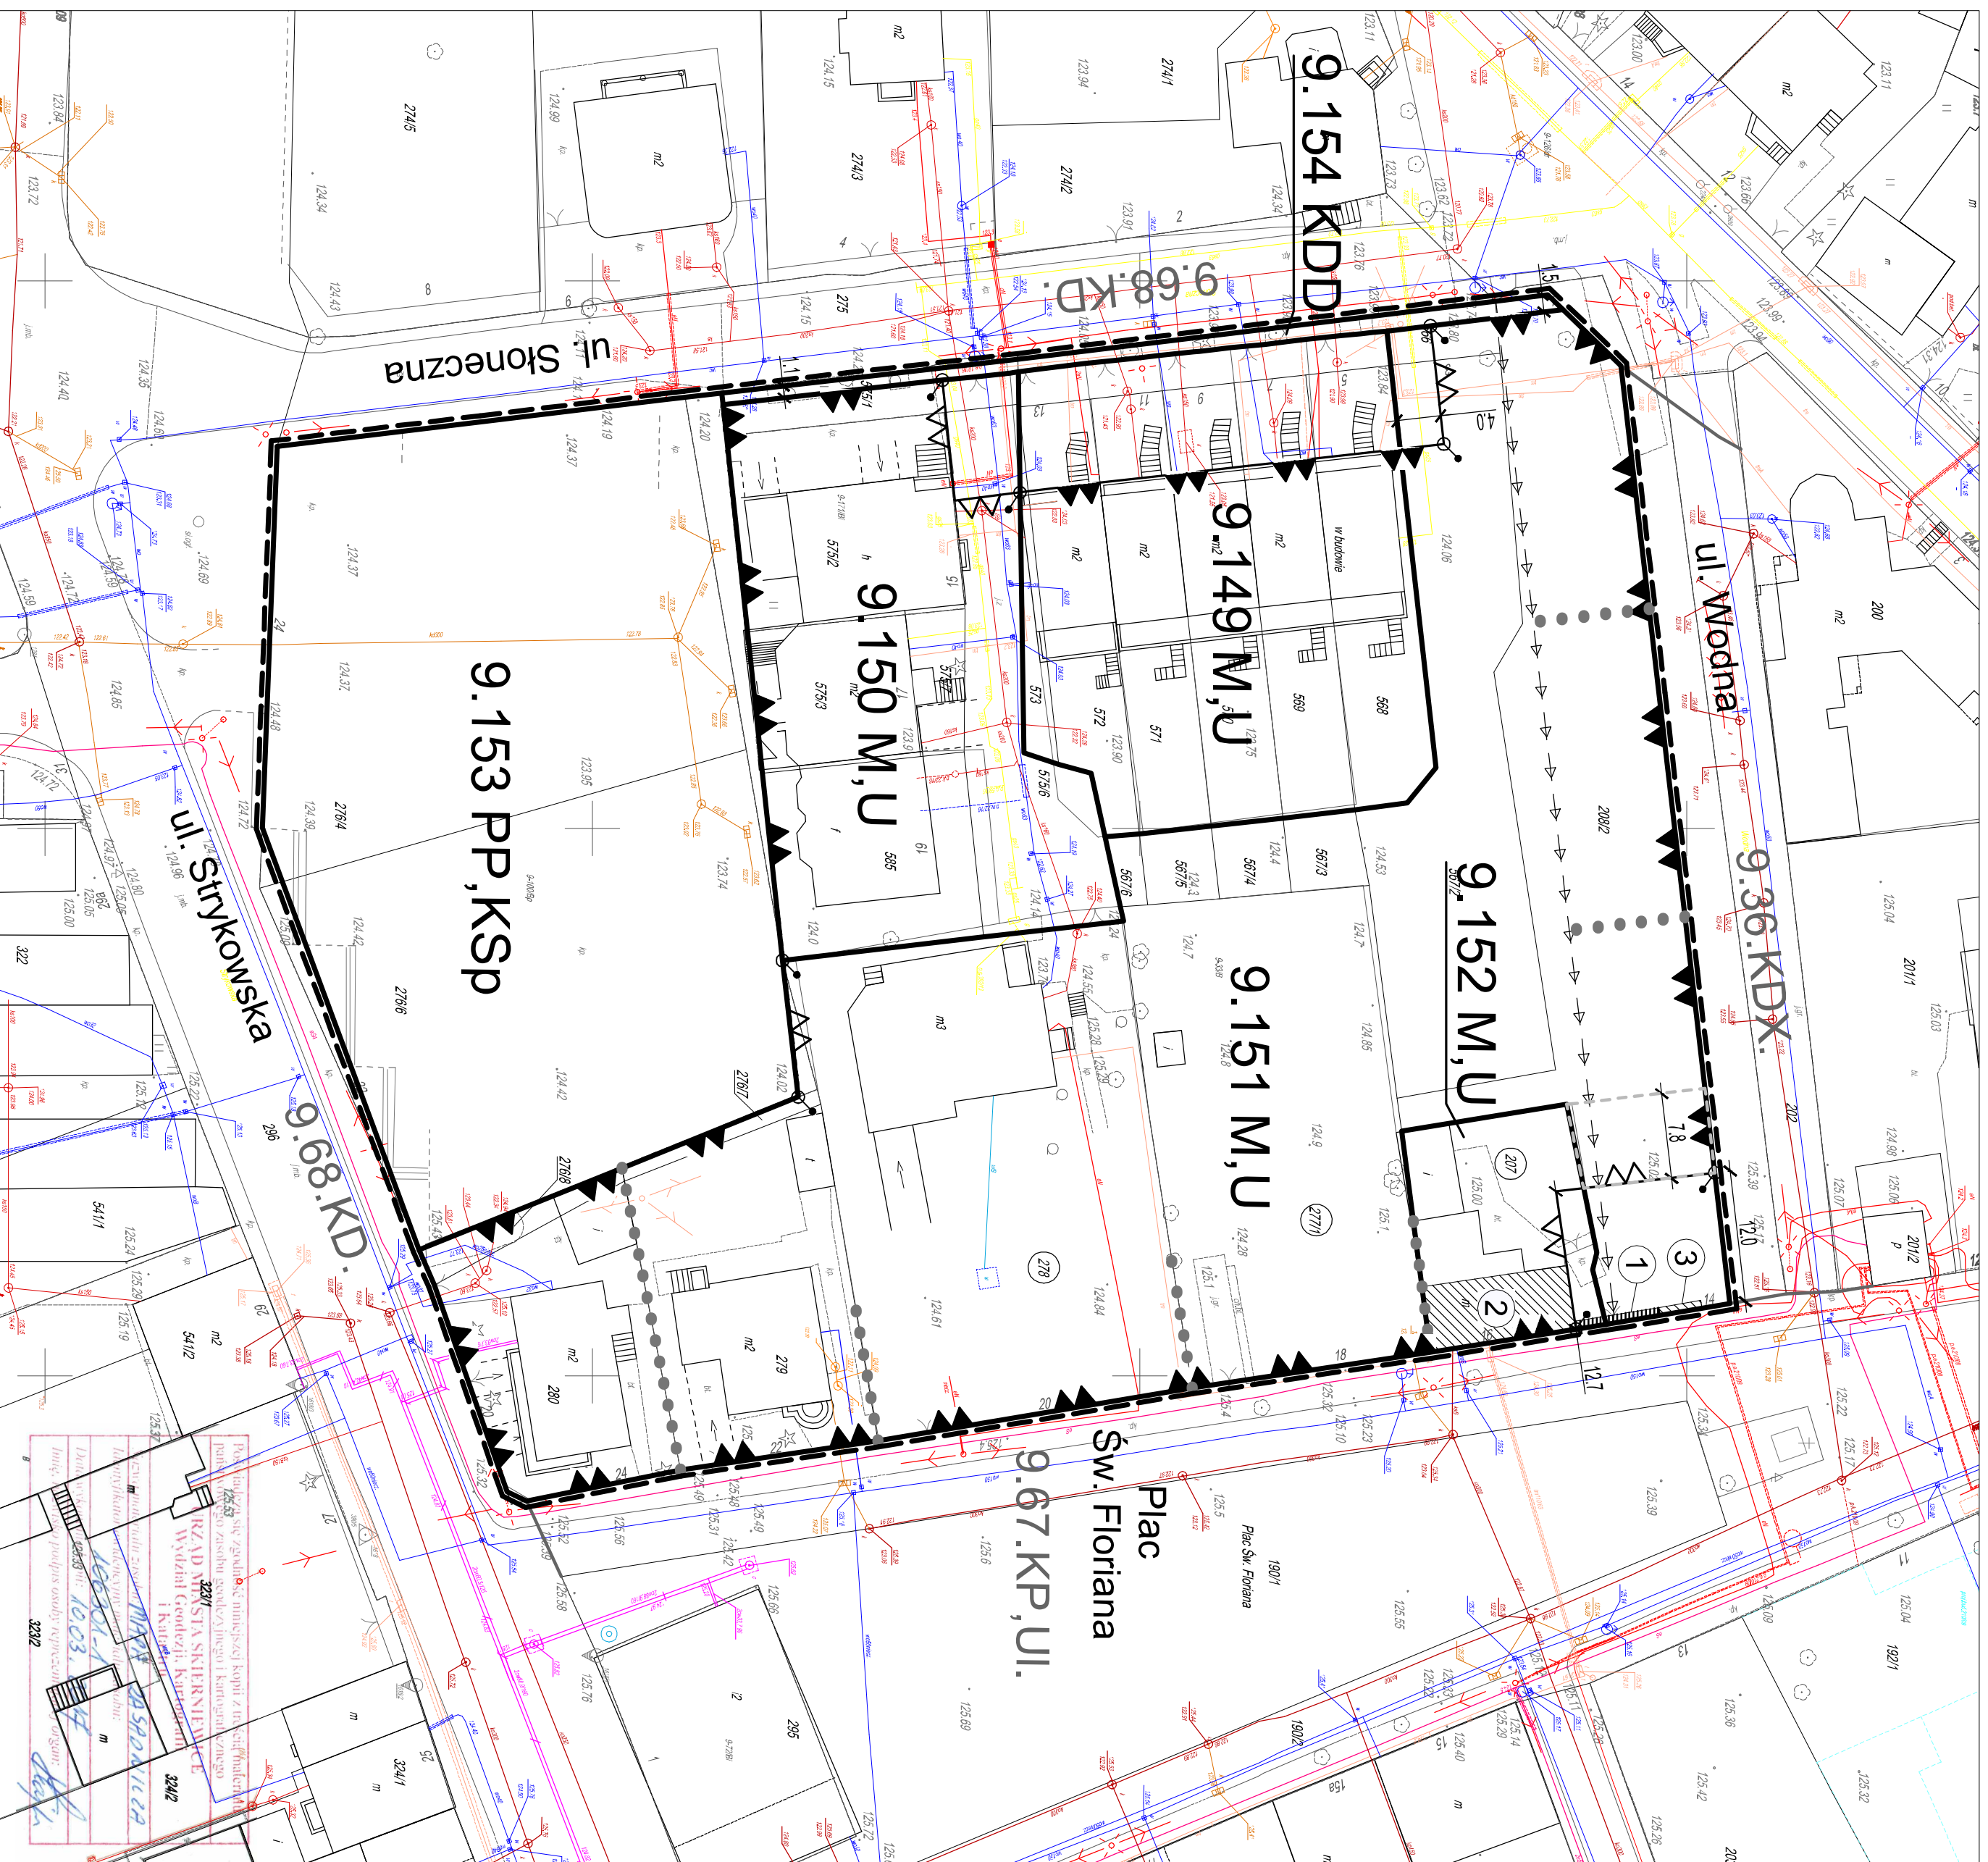

złącznik Nr 1 do Uchwały Nr XL/188/2017
Rady Miasta Skierniewice z dnia 24 sierpnia 2017r.



skala 1:500

LEGENDA:

USTALENIA OBOWIĄZUJĄCE

W ZAKRESIE KSZTAŁTOWANIA ZABUDOWY I ZAGOSPODAROWANIA TERENU

GRANICA OBSZARU OBJĘTEGO PLANEM

LINIA ROZGRANICZAJĄCA

LINIA ZABUDOWY NIEMPRZEKRACZAJĄCA

LINIA ZABUDOWY OBOWIĄZUJĄCA

PUNKT IDENTYFIKACYJNY ZMIANY RODZAJU LINII ZABUDOWY

STREFA NIŻSZEJ WYSOKOŚCI ZABUDOWY

ZWYMIAROWANIE LINII ZABUDOWY, SZEROKOŚCI PASA DROGOWEGO LUB STREFY NIŻSZEJ WYSOKOŚCI ZABUDOWY

WYNIKAJĄCE Z PRZEPIŚCÓW ODRĘBNYCH Z ZAKRESU OCHRONY DZIEDZICTWA KULTUROWEGO

ZABYTEK WPISANY DO GMINNEJ EWIDENCJI ZABYTKÓW

- BRAMA WJAZDOWA PRZY KOŁONII TRĄCZY

ZABYTEK - BUDYNEK DAWNEJ KOŁONII TRĄCZY

ZABYTEK - PRZEŚLÓ OGRÓDZENIA WRAZ ZE SRUPEM

HISTORYCZNA GRANICA DZIAŁEK

OS WIDOKOWA

W ZAKRESIE KATEGORII PRZEZNACZENIA TERENÓW

NUMER OBRĘBU GEODEZYJNEGO MIASTA SKIERNIEWICE

NUMER TERENU

3.212 M PODSTAWOWE PRZEZNACZENIE TERENU

M,U TEREN ZABUDOWY MIESZKANIOWEJ I USŁUGOWEJ

PP,KSP TEREN PŁACU I PARKINGOWY

KDD TEREN DROGI PUBLICZNEJ - ULICA KLASY DOŁAZDOWEJ

OZNACZENIA O CHARAKTERZE INFORMACYJNYM

278 OZNACZENIE DZIAKI GEODEZYJNEJ WYMIENIONEJ W TEKŚCIE PLANU


PRZEZNACZENIE TERENÓW W PLANACH OBOWIĄZUJĄCYCH W ŚĄSIEDZTWIE

9.36.KDX. FUNKCJA PIESZO-JEZDNA

9.67.KP,UI. FUNKCJA PŁACU I BEZPIECZENSTWA

9.68.KD. FUNKCJA ULICY DOŁAZDOWEJ

Wzrys ze Zmiany studium uwarunkowań i kierunków zagospodarowania przestrzennego Miasta Skierniewice

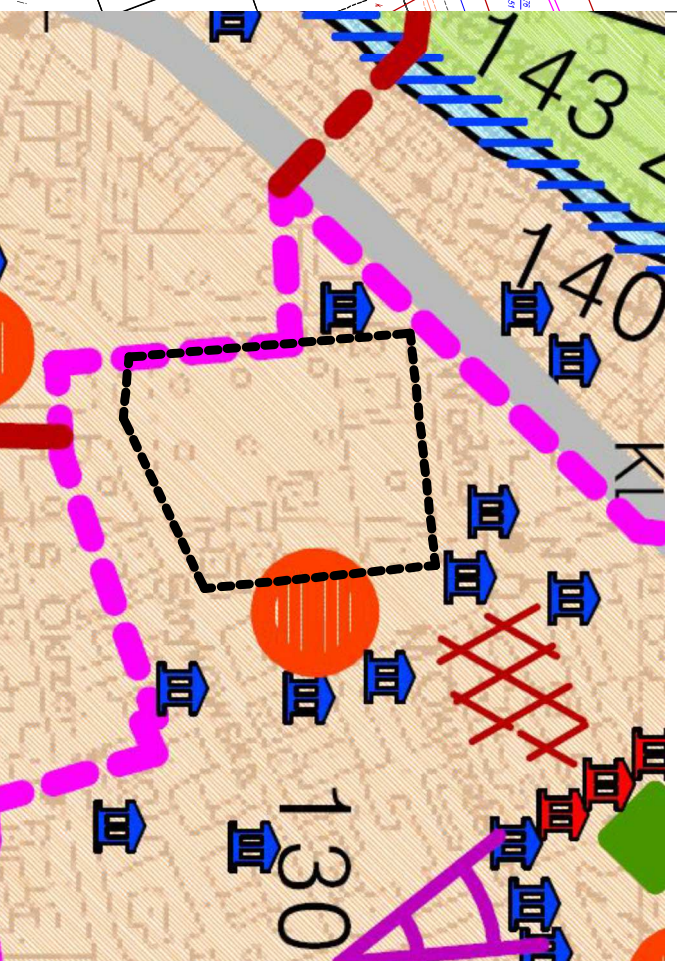

----- granica obszaru objętego planem

M,U OBSZARY O DOMINUJĄCEJ FUNKCJI ZABUDOWY MIESZKANIOWEJ I USŁUGOWEJ

Z OBSZARY O DOMINUJĄCEJ FUNKCJI ZIELENI (ZIELEŃ URZĄDZONA,

ZIELEŃ TERENÓW OTWARTYCH PEŁNIĄCYCH FUNKCJE EKOLOGICZNE)

KL ULICE,LOKALNE(WAŻNIEJSZE)