


Rysunek Nr 1 zmiany miejscowego planu ogólnego
zagospodarowania przestrzennego miasta

Skierniewice

(obszar w rejonie ul. Łowickiej - obręb 1)

Skala 1:1000

Załącznik Nr 1 do Uchwały Nr.83./97/30.. Rady Miejskiej w Skierniewicach
z dnia 30 września... 1997r.

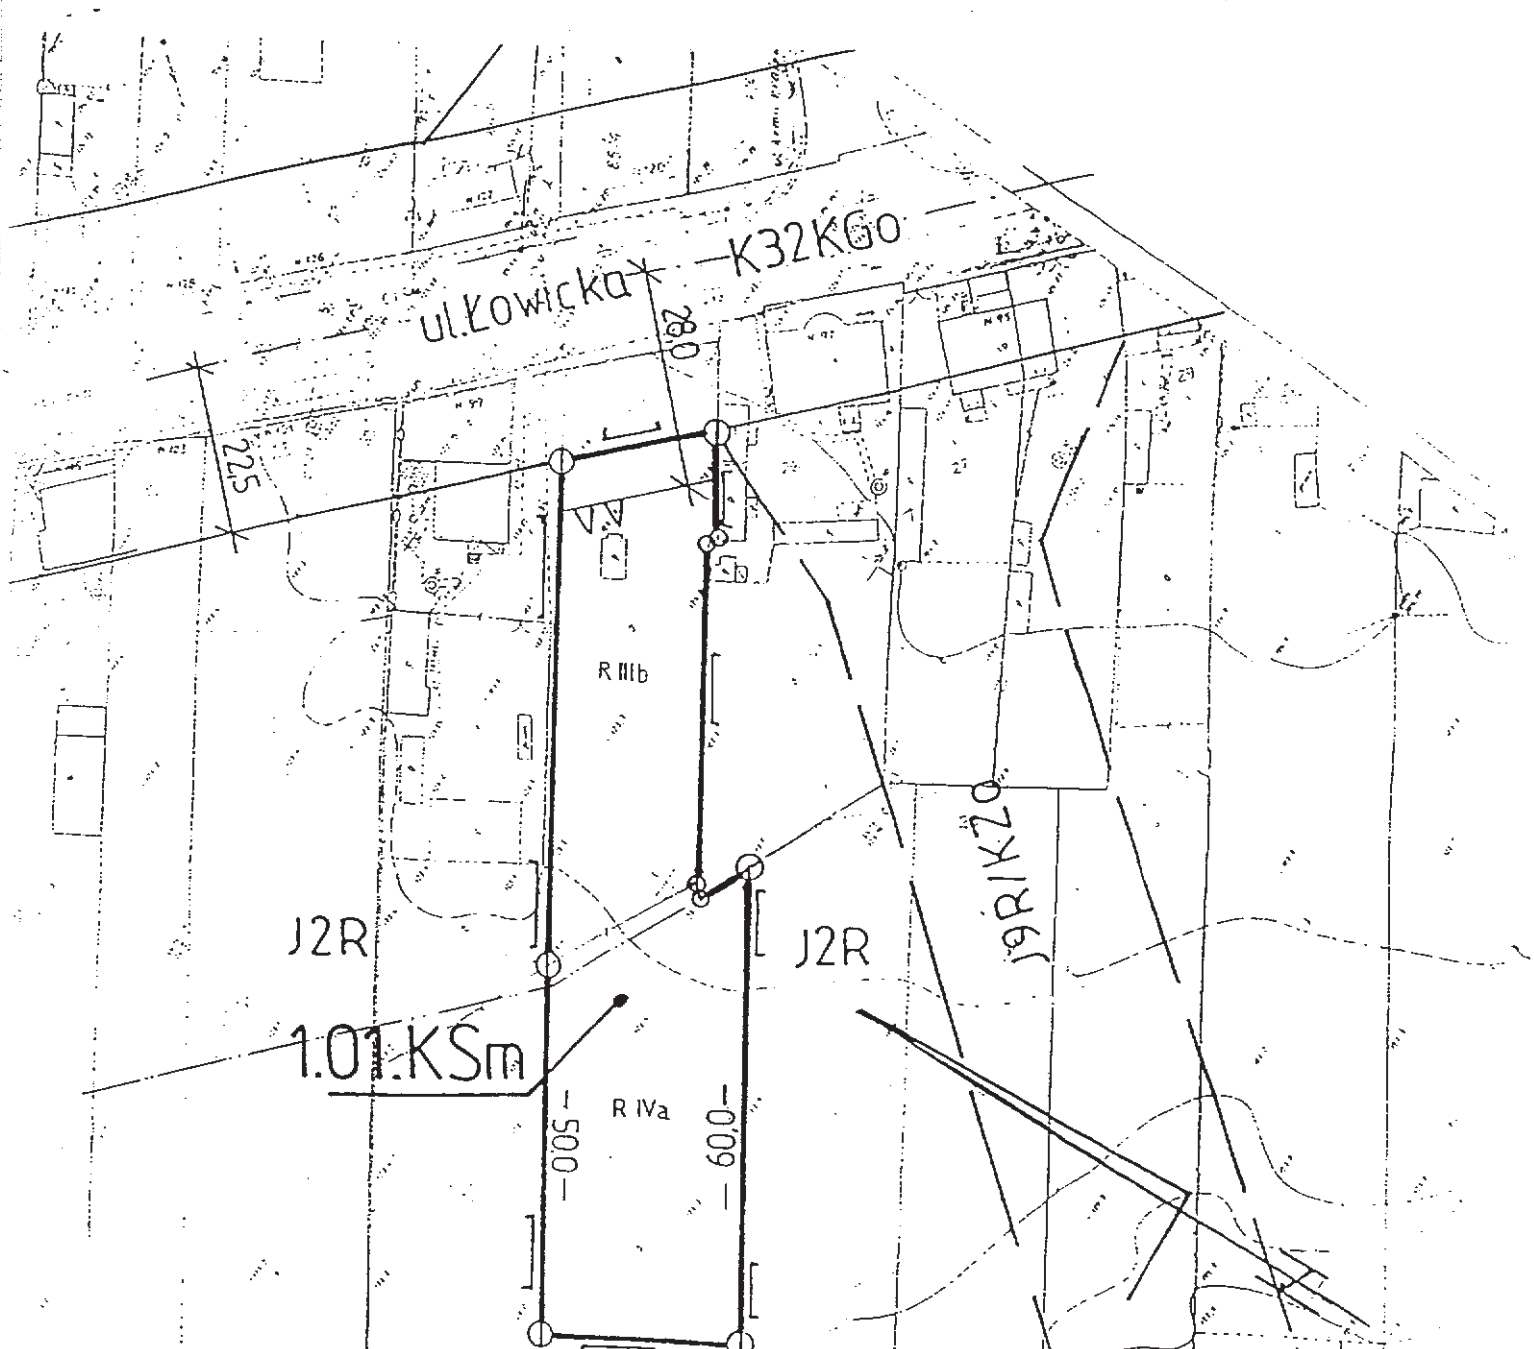

Legenda

- Granica obszaru objętego zmianą planu
- Linie rozgraniczające tereny o różnych funkcjach
- Linie podziału wewnętrznego terenów - orientacyjne
- Punkty identyfikacyjne przebiegu linii rozgraniczających tereny o różnych funkcjach
- Linia zabudowy - obowiązująca i ukształtowana
- Linia zabudowy - nieprzekraczalna
- Punkty identyfikacyjne przebiegu linii zabudowy
- Zwymiarowanie linii rozgraniczających tereny o różnych funkcjach i linii zabudowy w metrach
- Linie osiowe sieci infrastruktury technicznej i publicznej
- Oznaczenie terenów w ustaleniach zmiany planu

**Młojńska
Pracownia
Urbanistyczna
w Skierniewicach**

K-112 (Lubuski, ul. Piłsudskiego 1
ul. Półk 531111)

OSOBA UPRAWNIIONA:
mgr inż. Andrzej Baręcki
upr. w urbanistyce nr 189/97

[Signature]