



Rysunek Nr 6 zmiany miejscowego planu ogólnego
zagospodarowania przestrzennego miasta
Skiermiewice
(obszar w rejonie ul. Zwierzynieckiej-Nowomiejskiej - obręb 8)
Skala 1:1000
Rysunek dotyczy terenów o symbolach 8.15.KL do 8.18.KZ i 8.22.KL.
Załącznik Nr 6 do Uchwały Nr 83/97/36. Rady Miejskiej w Skiermiewicach
z dnia 30 września 1997r.

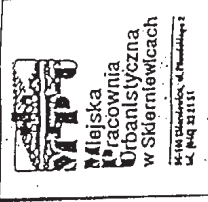

OSOBA UPRAWNIIONA:
mgr inż. Andrzej Wągala
upr. urbanistycznej nr 1578/RT

- Legenda**
- Granica obszaru objętego zmianą planu
 - Linie rozgraniczające tereny o różnych funkcjach
 - Linie podziału wewnętrzznego terenów - odcinające
 - Punkty identyfikacyjne przebiegu linii rozgraniczających tereny o różnych funkcjach
 - Linie zabudowy - obwieszpęga i ukształtowana
 - Linie zabudowy - nieprzeznaczalna
 - Punkty identyfikacyjne przebiegu linii zabudowy
 - 12.5y Zmierzanie linii rozgraniczających tereny o różnych funkcjach i linii zabudowy w metrach
 - Linie osłowe sieci infrastruktury technicznej i jezdni dróg
 - 3.03.Mnp oznaczenie terenów w ustaleniach zmiany planu.

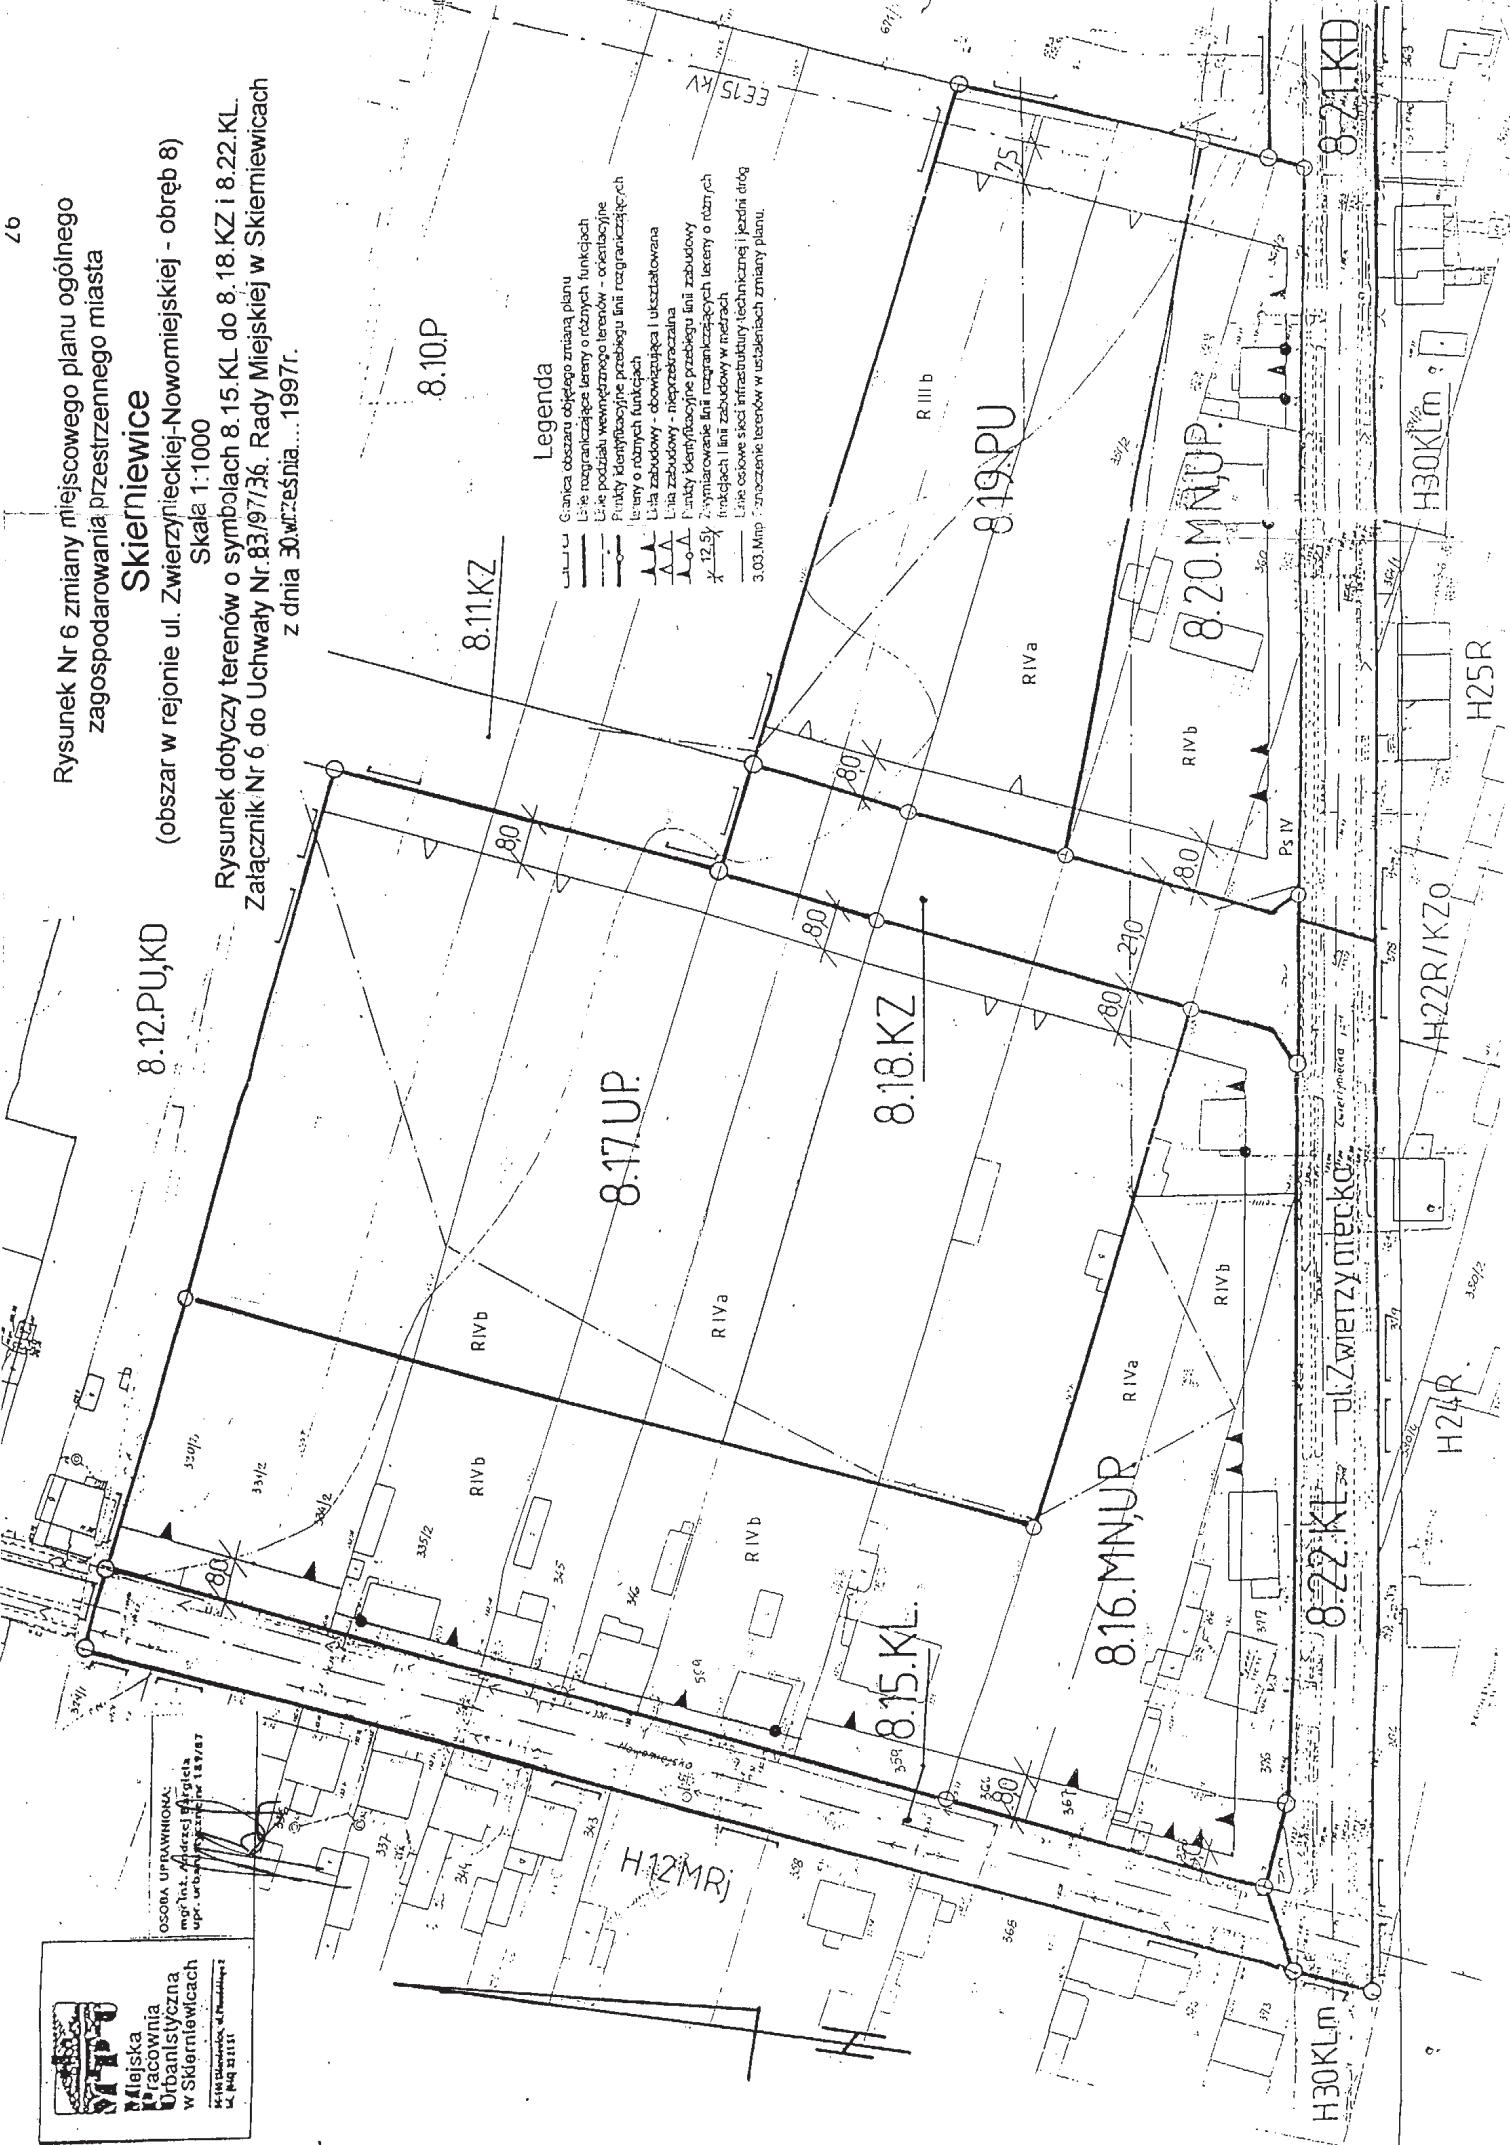

12.PU,KD

Rysunek Nr 7 zmiany miejscowego planu ogólnego
zagospodarowania przestrzennego miasta

Skierniewice

(obszar w rejonie ul. Zwierzynieckiej - obręb 8)

Skala 1:1000

Rysunek dotyczy terenów o symbolach 8.19.PU do 8.21.KD.
Załącznik Nr 7 do Uchwały Nr 83./97/36. Rady Miejskiej w Skierniewicach
z dnia 30 września... 1997r.

8.10.P

8.11.KZ

Legenda

- Granica obszaru objętego zmianą planu
- Linie rozgraniczające tereny o różnych funkcjach
- Linie podziału wewnętrznego terenów - orientacyjne
- Punkty identyfikacyjne przebiegu linii rozgraniczających tereny o różnych funkcjach
- ▲ Linia zabudowy - obowiązująca i ukształtowana
- ▲ Linia zabudowy - nieprzeznaczalna
- ▲ Punkty identyfikacyjne przebiegu linii zabudowy
- ▲ o-Δ Zwymerowanie linii rozgraniczających tereny o różnych funkcjach i linii zabudowy w metrach
- ▲ 12,5y Linie osiowe sieci infrastruktury technicznej i jezdni dróg
- 3,03 Mkp Oznaczenie terenów w ustaleniach zmiany planu.

8.18.KZ

H16PP

8.19.PU

R III b

R IV a

8.20.MAUP

R IV b

Ps IV

8.21.KD

H22R/KZO

H30K1m

H25R

ul. Zwierzyniecka

