

Rysunek Nr 2 zmiany miejscowego planu ogólnego zagospodarowania przestrzennego miasta


**Skjerniewice**

(obszar w rejonie ulic: Sobieskiego i Rybickiego – obręby nr 4 i 5)


Skala 1:2000

Rysunek dotyczy terenu o symbolu 4.10.R.

Załącznik Nr 2 do Uchwały Nr 62./98./44 Rady Miejskiej w Skjerniewicach z dnia 30.04.1998 r.

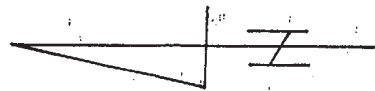

-16-

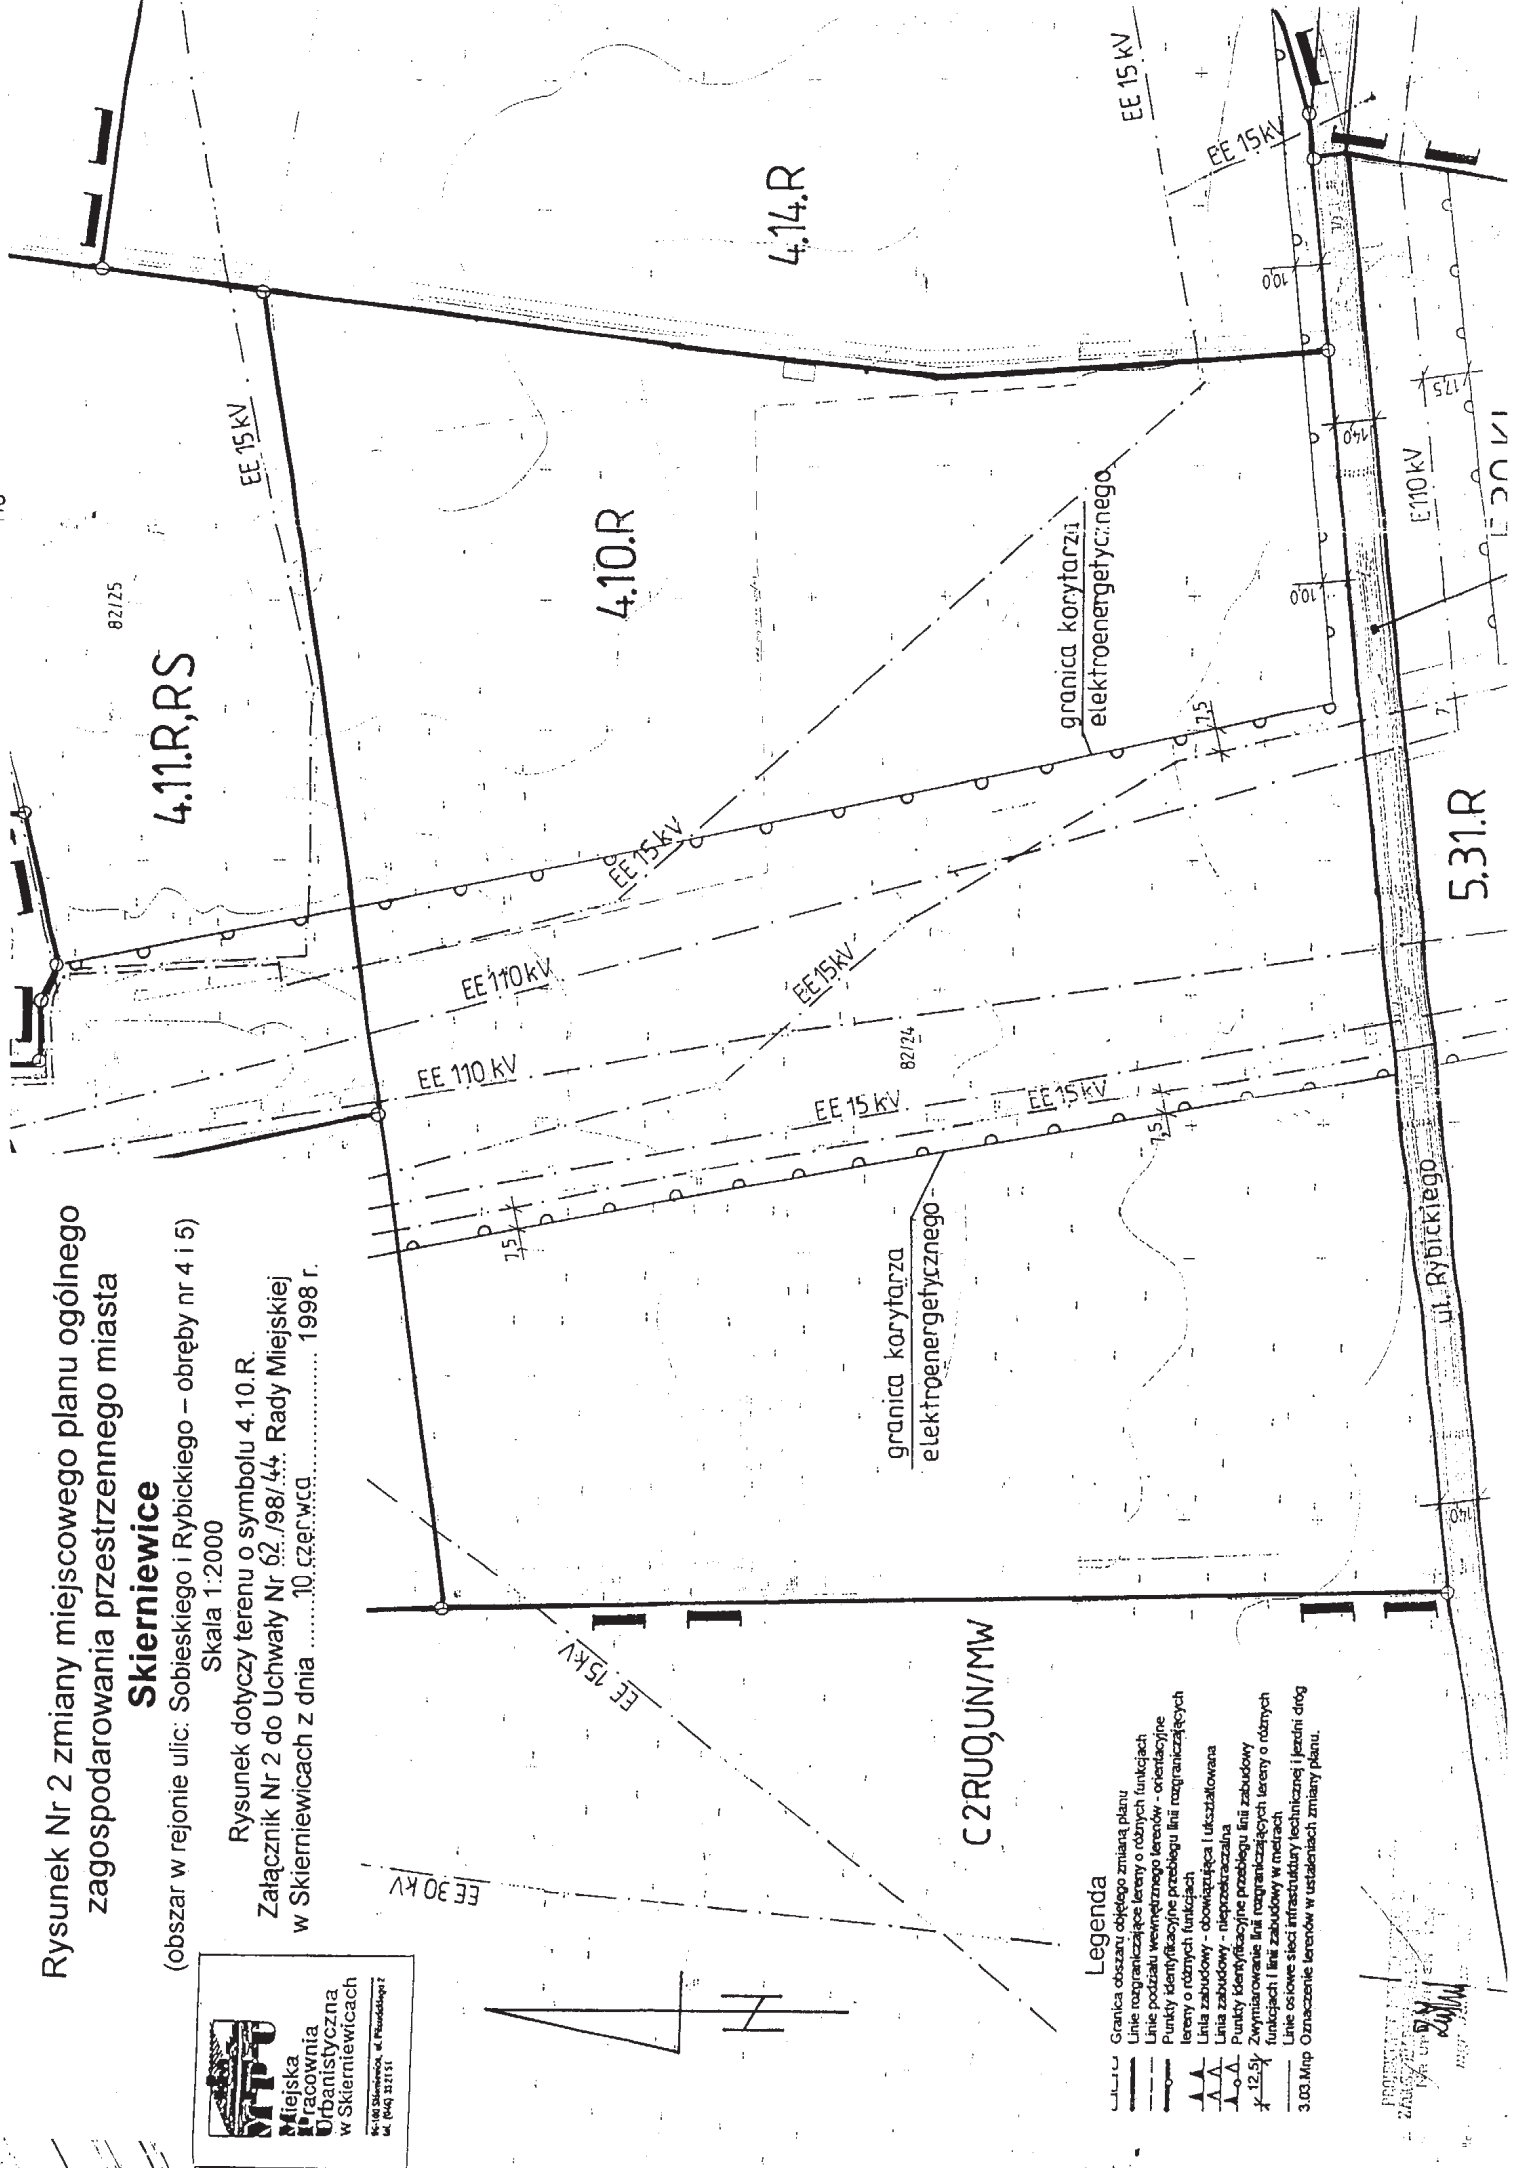

**Legenda**

- Granica obszaru objętego zmianą planu
- Linie rozgraniczające tereny o różnych funkcjach
- Linie podziału wewnętrznych terenów - orientacyjne
- Punkty identyfikacyjne przebiegu linii rozgraniczających tereny o różnych funkcjach
- Linia zabudowy - obowiązująca i ukaszalowana
- Punkty identyfikacyjne przebiegu linii zabudowy
- Zwymsiarowanie linii rozgraniczających tereny o różnych funkcjach i linii zabudowy w metrach
- Linie osiowe sieci infrastruktury technicznej i jennych drog
- 3.03.Mip Oznaczenie terenów w ustaleniach zmiany planu.

Projektant  
Załącznik  
2008

Rysunek Nr 3 zmiany miejscowego planu ogólnego zagospodarowania przestrzennego miasta



**Skierownice**

(obszar w rejonie ulic: Sobieskiego i Rybickiego – obręby nr 4 i 5)

Skala 1:2000

Rysunek dotyczy terenów o symbolach: 4.11.R,RS, 4.12.EE, 4.13.MNp i 4.15.UP.

Załącznik Nr 3 do Uchwały Nr 62./98/44 Rady Miejskiej w Skierownicach z dnia 10.07.1998 r.

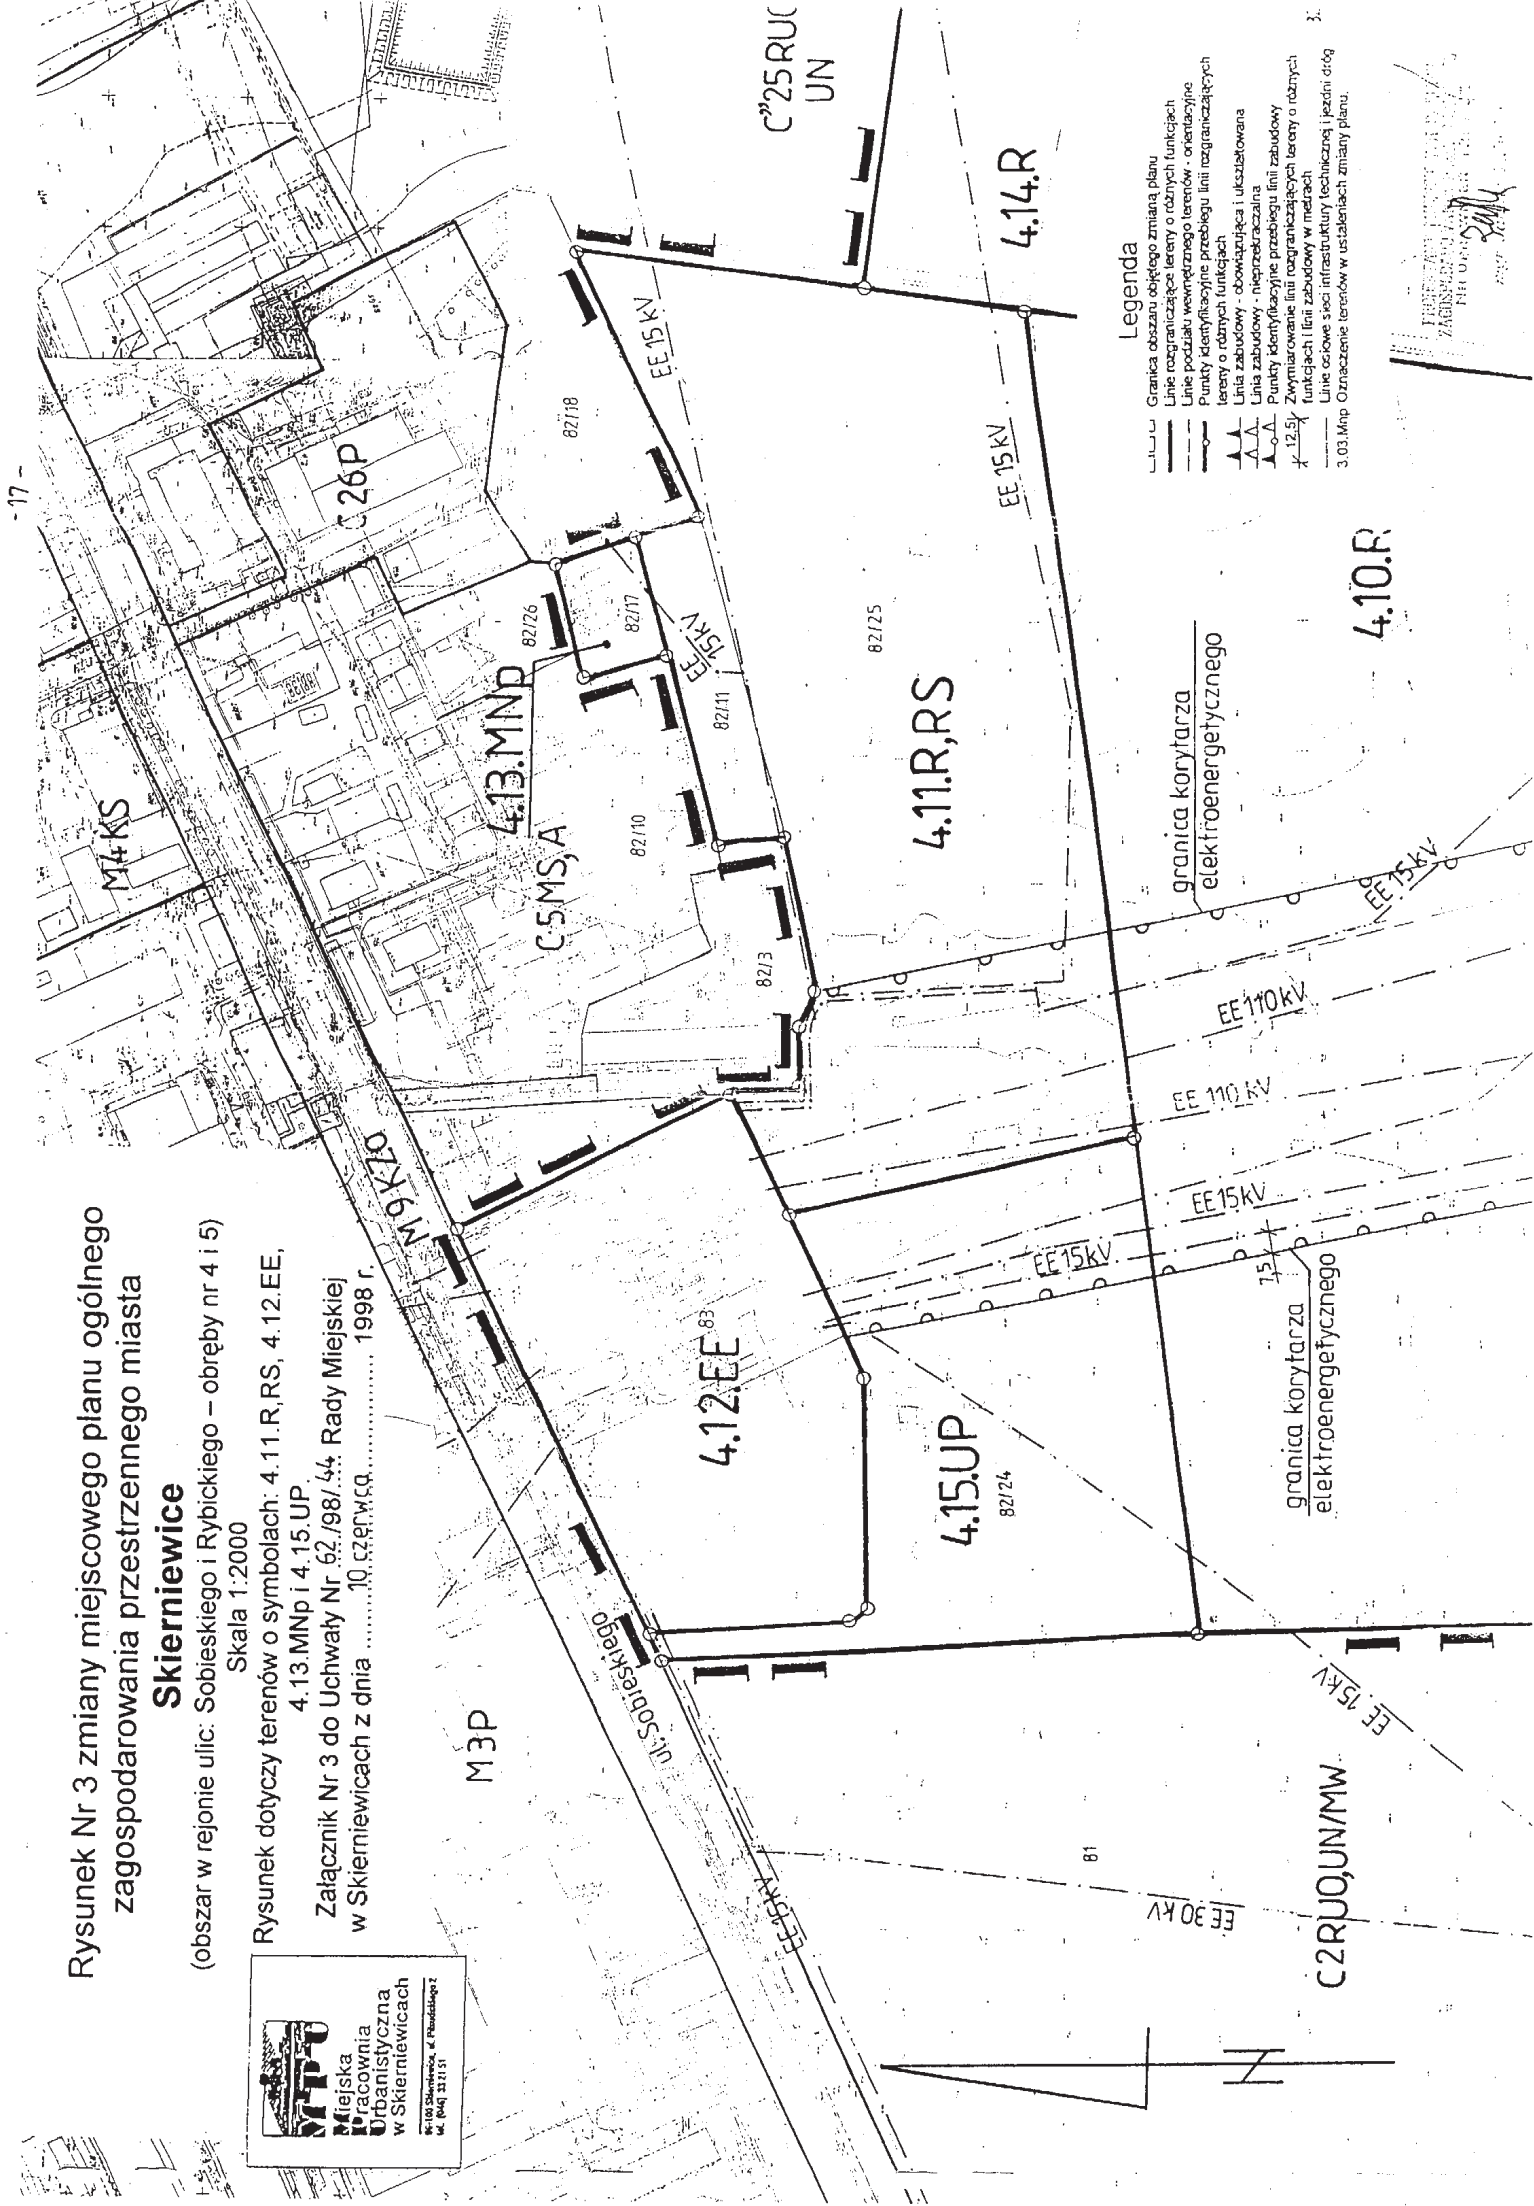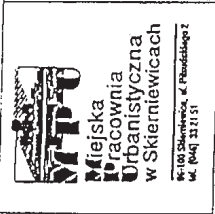

**Legenda**

- Granica obszaru objętego zmianą planu
- Linie rozgraniczające tereny o różnych funkcjach
- Linie podziału wewnętrzznego terenów - orientacyjne
- Punkty identyfikacyjne przebiegu linii rozgraniczających tereny o różnych funkcjach
- Linia zabudowy - obowiązująca i ukształtowana
- Linia zabudowy - nieprzeznaczona
- Punkty identyfikacyjne przebiegu linii zabudowy
- Wymiarowanie linii rozgraniczających tereny o różnych funkcjach i linii zabudowy w metrach
- Linie osiowe sieci infrastruktury technicznej i jezdni dróg
- 3.03.Mnp. Oznaczenie terenów w ustaleniach zmiany planu.

INSTRUKCJA  
ZAGOSPODAROWANIA  
PRZESTRZENNEGO  
MIASTA


# Rysunek Nr 4 zmiany miejscowego planu ogólnego zagospodarowania przestrzennego miasta Skierniewice

(obszar w rejonie ulic: Sobieskiego i Rybickiego – obręby nr 4 i 5)  
Skala 1:2000

Rysunek dotyczy terenu o symbolu 4.14.R.  
Załącznik Nr 4 do Uchwały Nr 62./98./44. Rady Miejskiej w Skierniewicach z dnia 10. czerwca 1998 r.





**Miasto Skierniewice**  
Miejscowa Pracownia Urbanistyczna w Skierniewicach  
ul. Piłsudskiego 2  
tel. (041) 211131

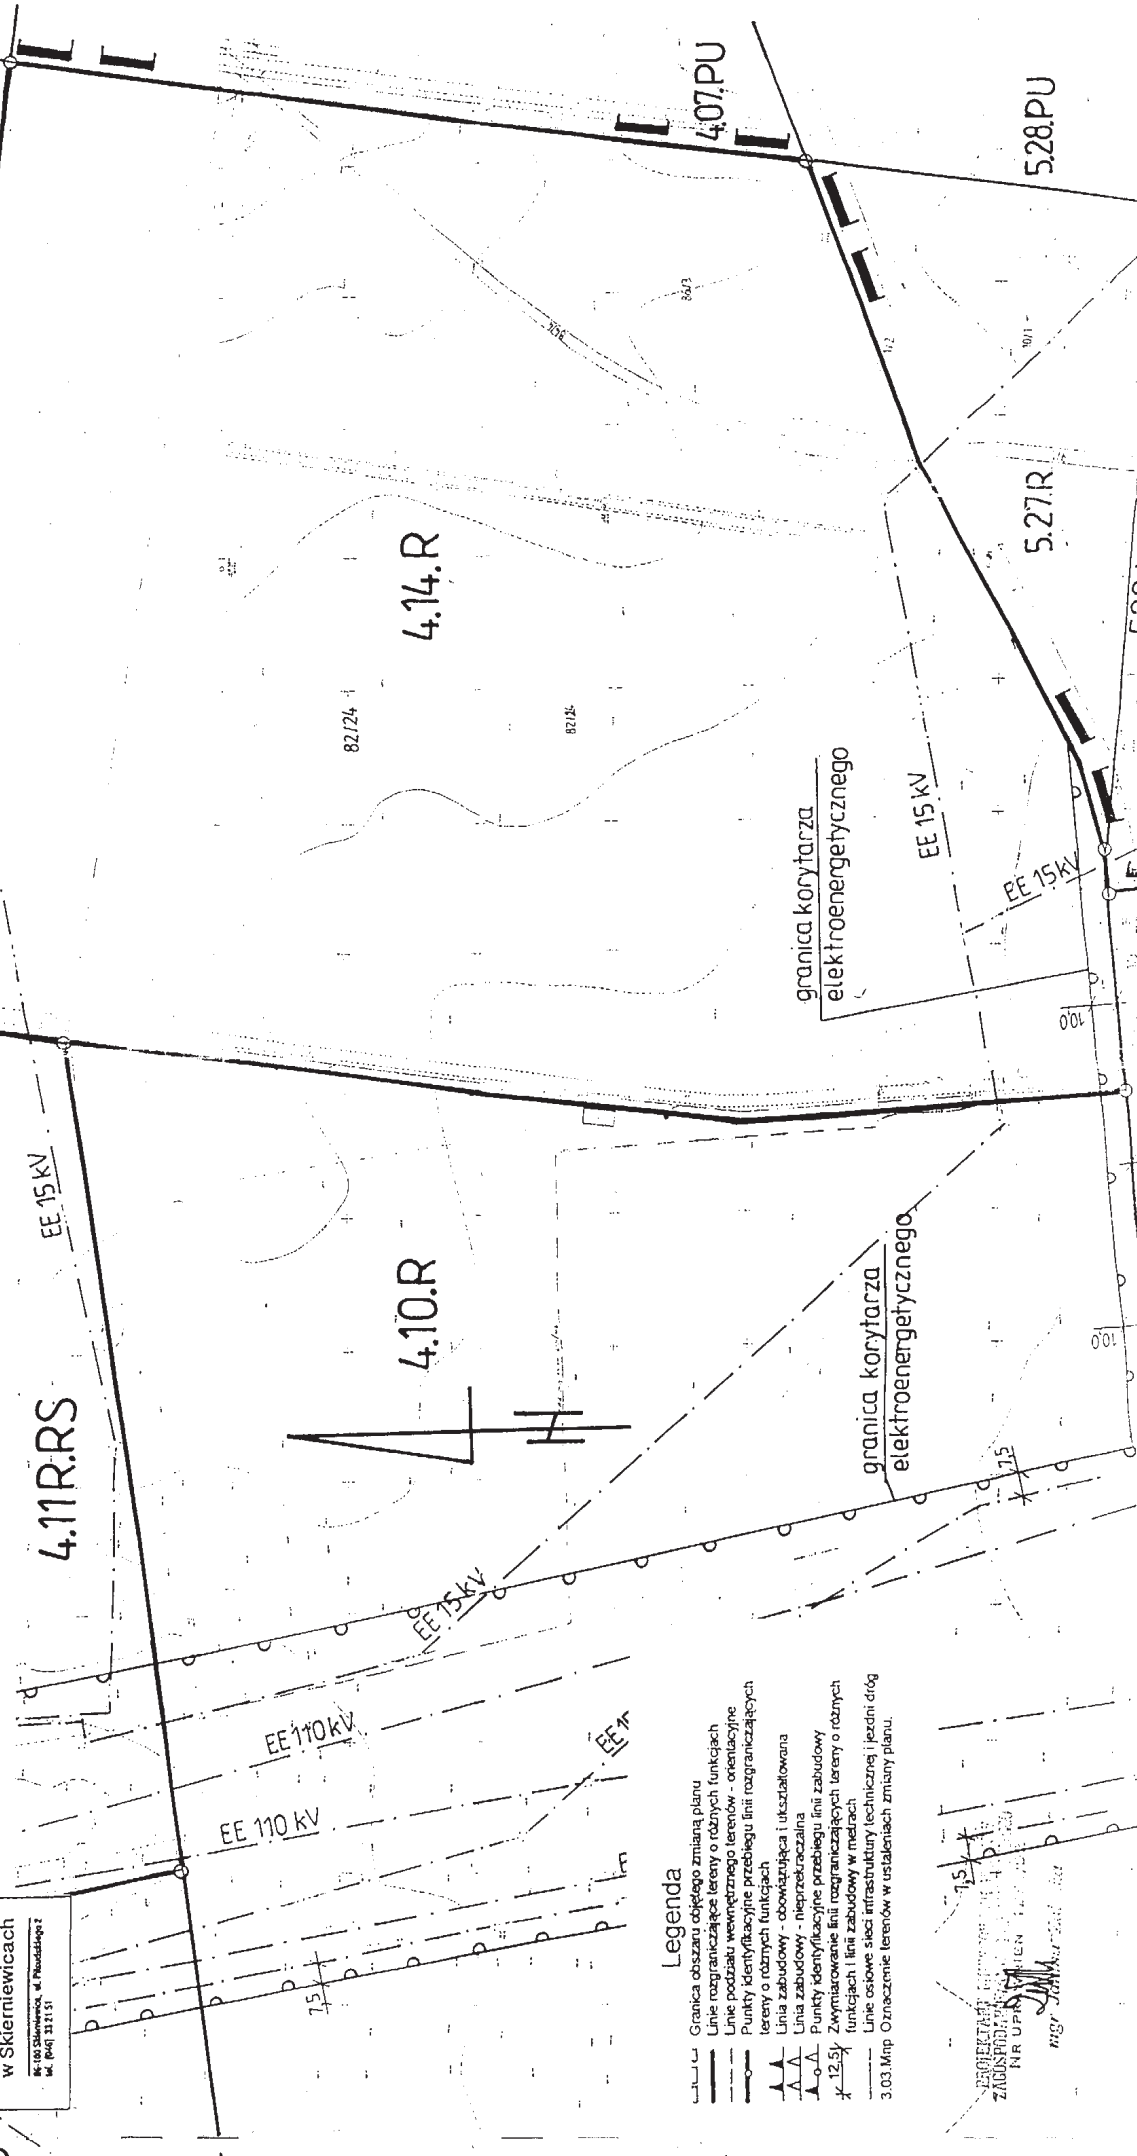

- Legenda**
- Granica obszaru objętego zmianą planu
  - Linie rozgraniczające tereny o różnych funkcjach
  - Linie podziału wewnętrznych terenów - orientacyjne
  - Punkty identyfikacyjne przebiegu linii rozgraniczających tereny o różnych funkcjach
  - Linia zabudowy - obowiązująca i ukształtowana
  - Linia zabudowy - nieprzekraczalna
  - Punkty identyfikacyjne przebiegu linii zabudowy
  - Zwykniawanie linii rozgraniczających tereny o różnych funkcjach i linii zabudowy w metrach
  - Linie osiowe sieci infrastruktury technicznej i jezdni dróg
  - 3.03. Mnp Oznaczenie terenów w ustaleniach zmiany planu.

PROJEKTANT  
ZAGOSPODAROWANIE PRZESTRZENNE  
NR UPN/100/1998  
mgr S. J. J.

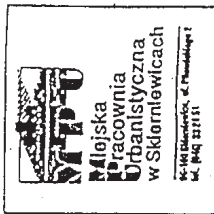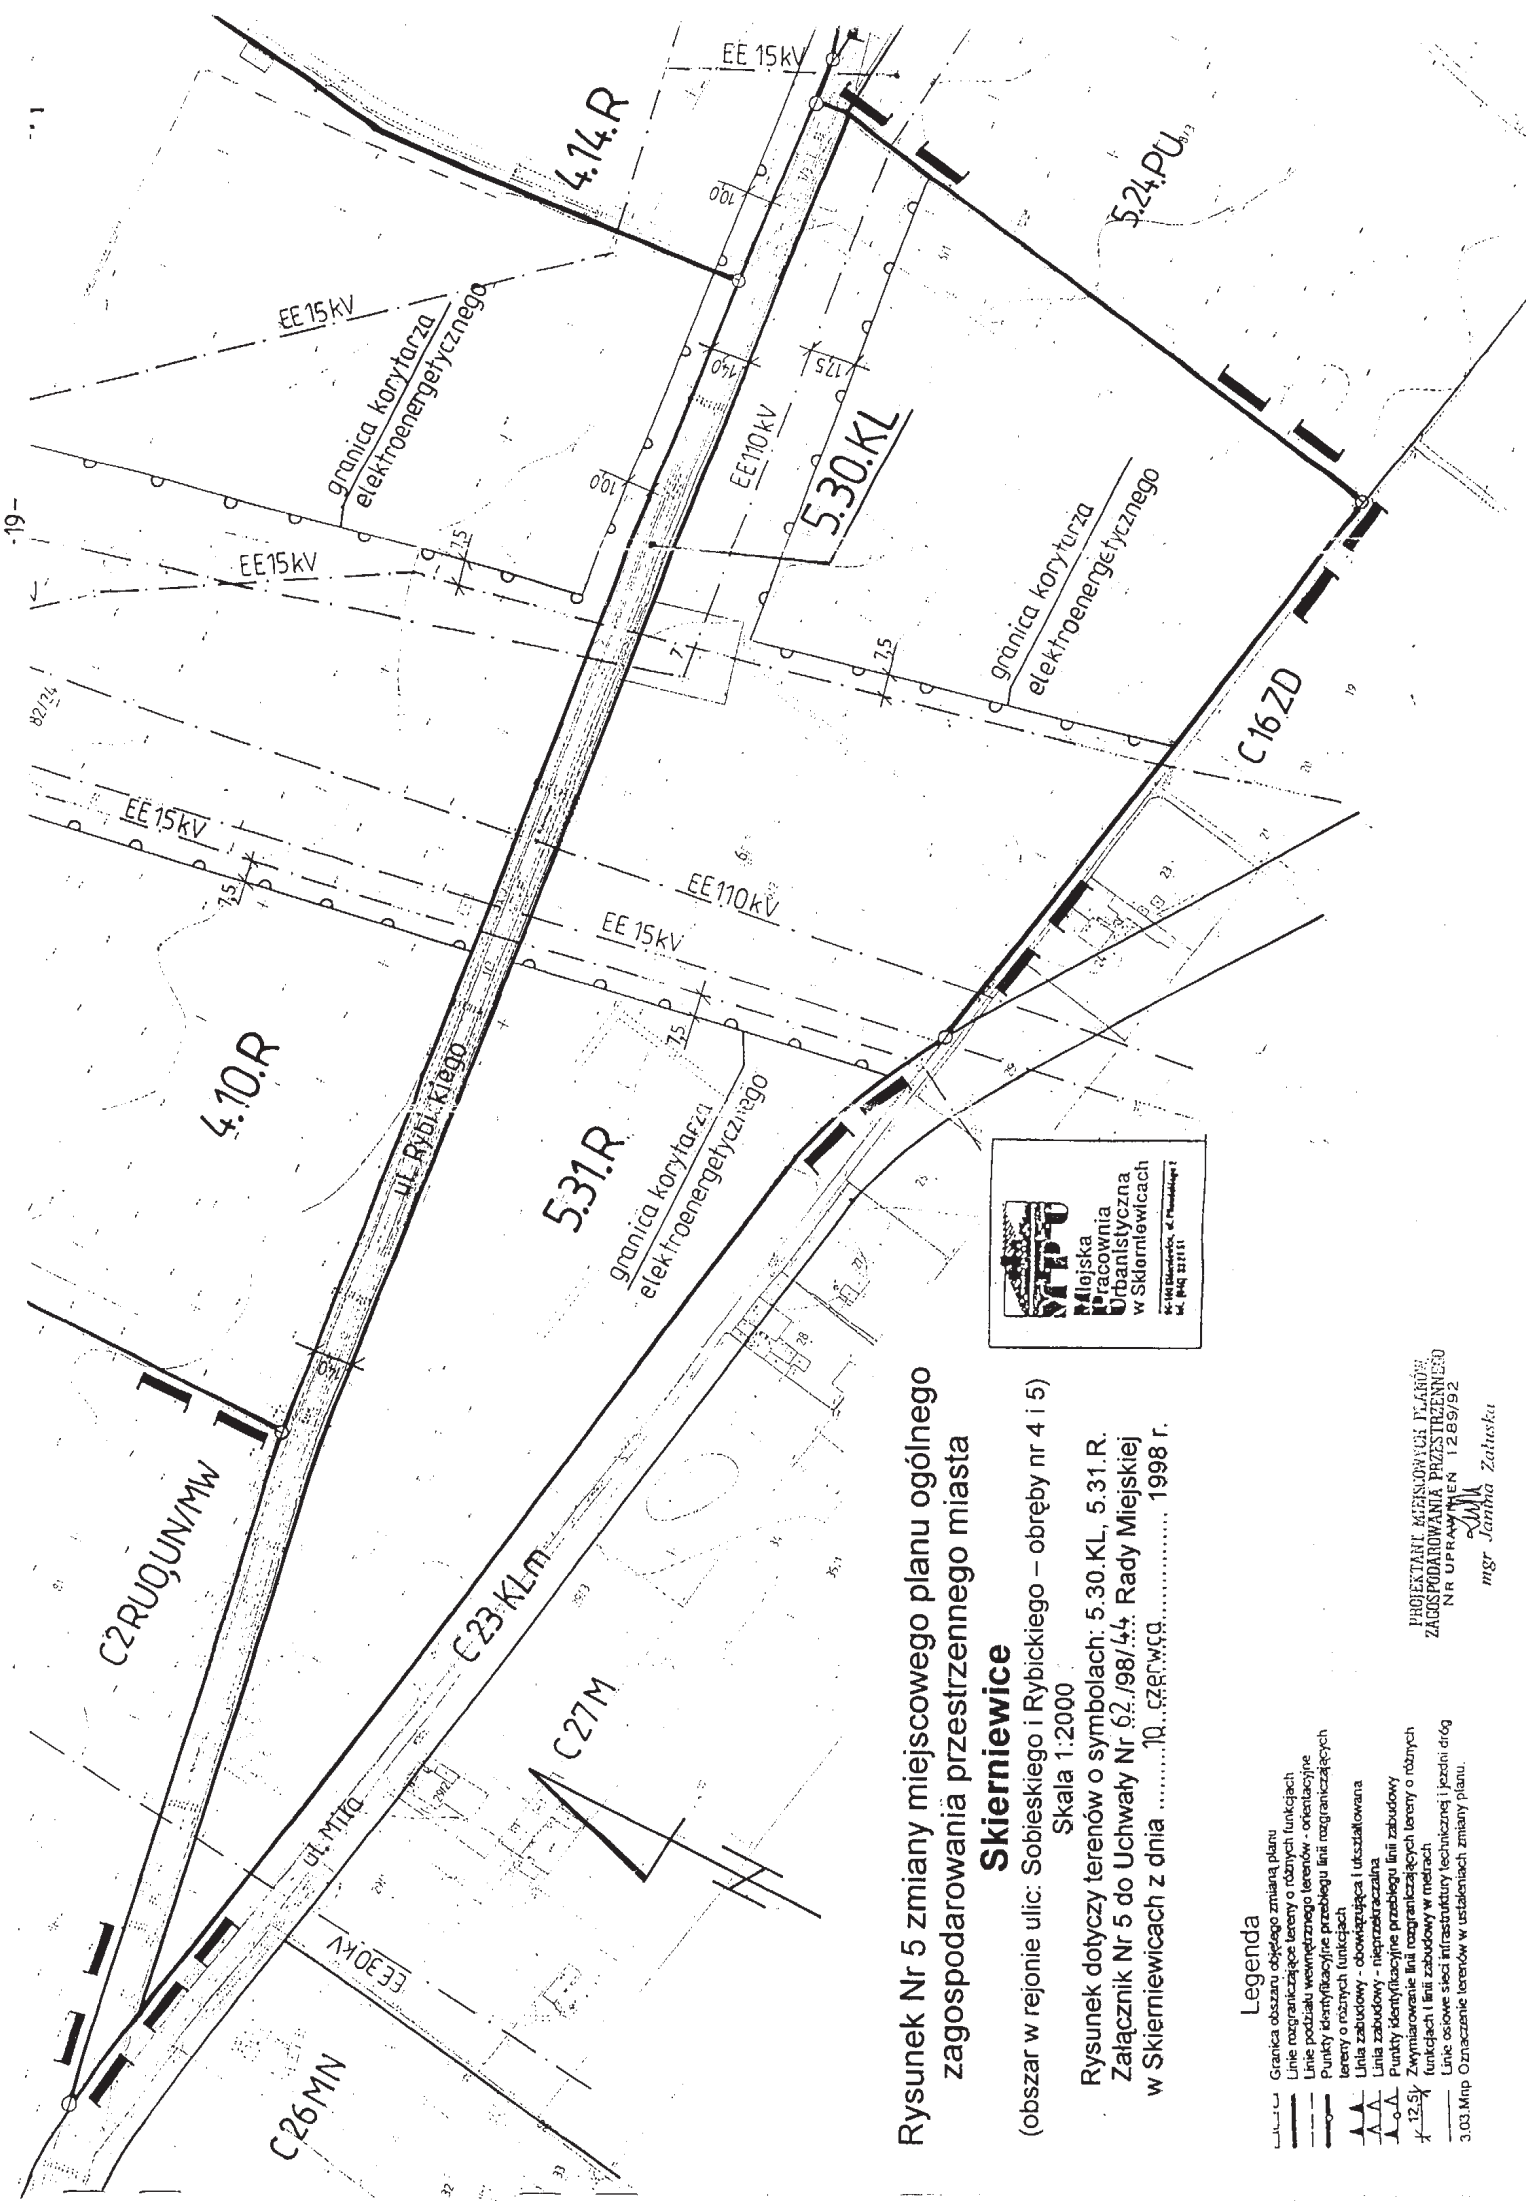

**Rysunek Nr 5 zmiany miejscowego planu ogólnego zagospodarowania przestrzennego miasta Skierzwice**

(obszar w rejonie ulic: Sobieskiego i Rybickiego – obręb nr 4 i 5)  
Skala 1:2000

Rysunek dotyczy terenów o symbolach: 5.30.KL, 5.31.R.  
Załącznik Nr 5 do Uchwały Nr 62./98/44 Rady Miejskiej w Skierzwicach z dnia 10. czerwca 1998 r.

**Legenda**

- Granica obszaru objętego zmianą planu
- Linie rozgraniczające tereny o różnych funkcjach
- Linie podziału wewnętrznego terenów - orientacyjne
- Punkty identyfikacyjne przebiegu linii rozgraniczających tereny o różnych funkcjach
- Linia zabudowy - obwieszająca i uształtowana
- Linia zabudowy - nieobwieszająca
- Punkty identyfikacyjne przebiegu linii zabudowy
- Zwykłe linie rozgraniczających terenów o różnych funkcjach i linii zabudowy w metrach
- Linie osiowe sieci infrastruktury technicznej i jezdnii dróg
- 3.03.Mnp Oznaczenie terenów w ustaleniach zmiany planu.

PROJEKTANT: MIĘDZYMOWYCH PŁAŚCÓZ  
ZAGOSPODAROWANIA PRZESTRZENNEGO  
NR UPRAWNIENIEN 1269/92

mgr Janina Zabłuska