


# Rysunek Nr 2 zmiany miejscowego planu ogólnego zagospodarowania przestrzennego miasta Skierniewice

(obszar w rejonie ul. Zwierzynieckiej - obręb 8)

Skala 1:1000

Załącznik Nr 2 do Uchwały Nr 26/98/3 Rady Miejskiej w Skierniewicach z dnia 16 grudnia 1998r.

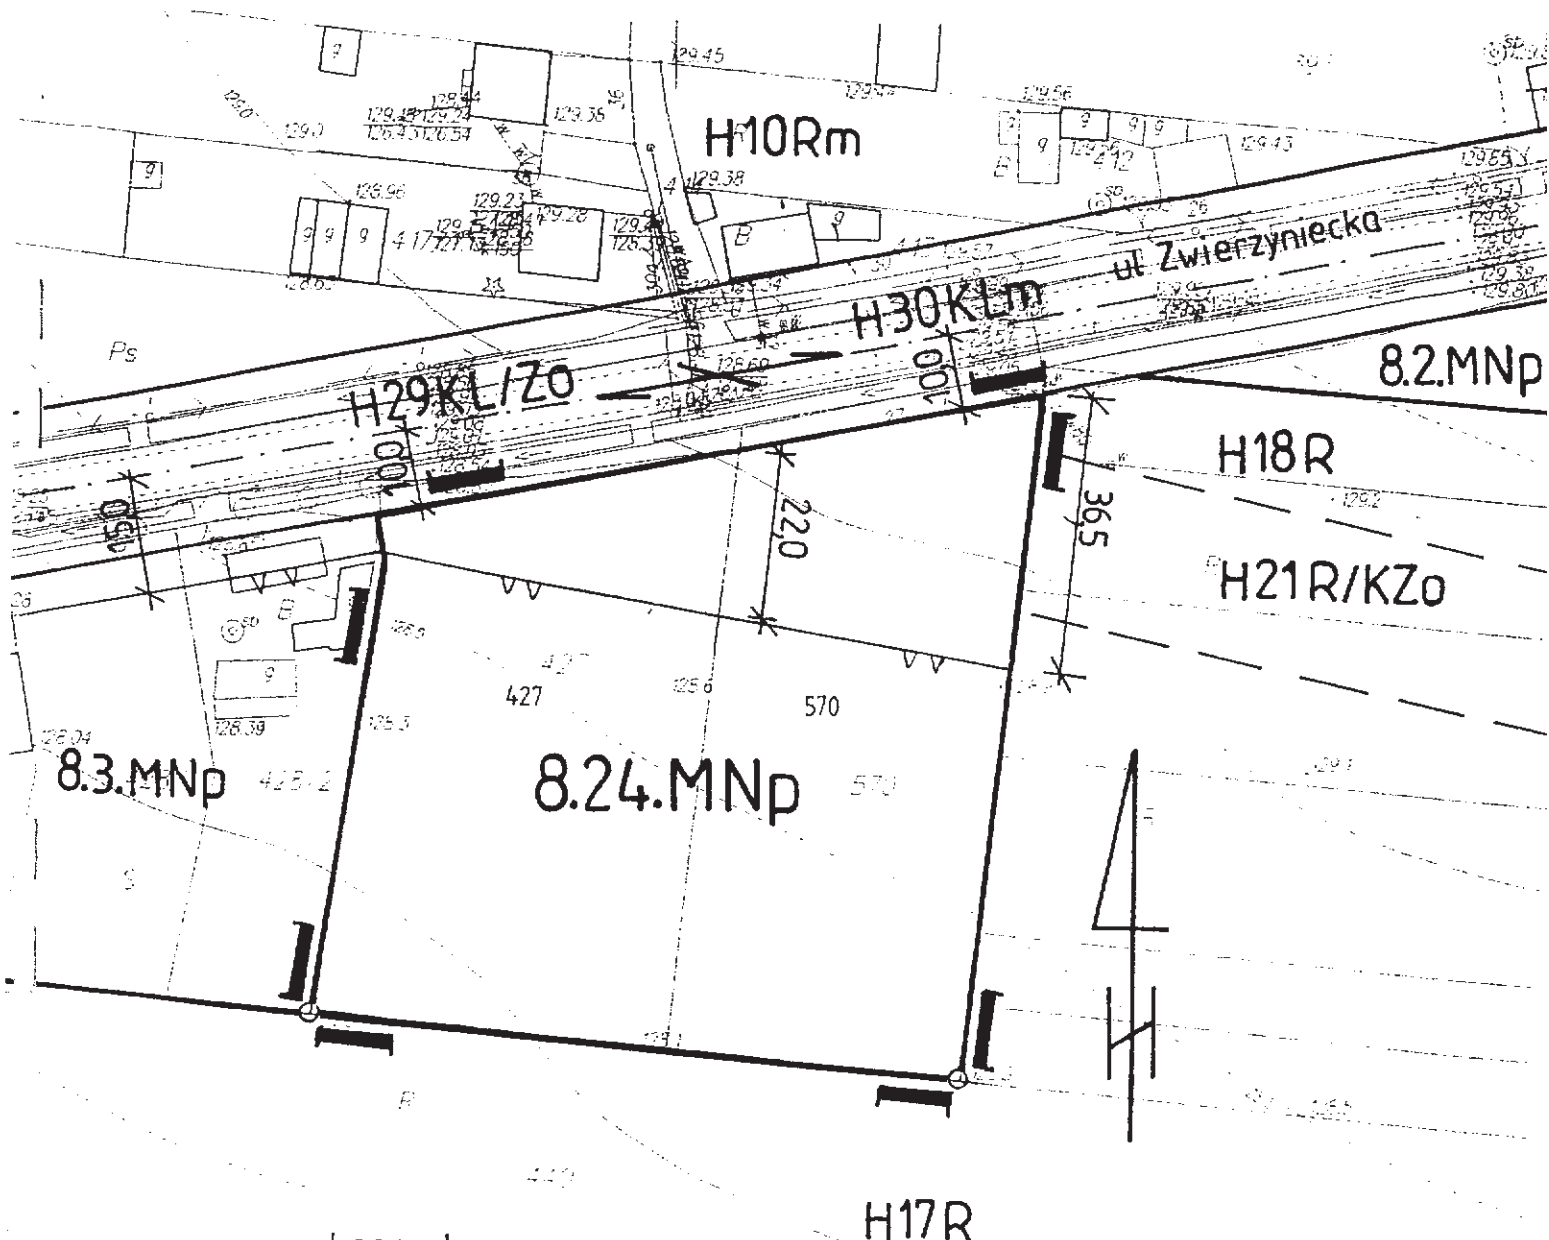

## Legenda

- Granica obszaru objętego zmianą planu
- Linie rozgraniczające tereny o różnych funkcjach
- Linie podziału wewnętrznego terenów - orientacyjne
- Punkty identyfikacyjne przebiegu linii rozgraniczających tereny o różnych funkcjach
- Linia zabudowy - obowiązująca i ukształtowana
- Linia zabudowy - nieprzekraczalna
- Punkty identyfikacyjne przebiegu linii zabudowy
- Zwymiarowanie linii rozgraniczających tereny o różnych funkcjach i linii zabudowy w metrach
- Linie osiowe sieci infrastruktury technicznej i jezdni dróg
- 3.03.Mnp Oznaczenie terenów w ustaleniach zmiany planu.

PROJEKTANT: MARIUSZ GÓRNY  
ZAGOSPODAROWANIE PRZESTRZENNE  
NR UPRAWNIENIA: 12/2003/34

mgr Józef Zajączko