

Wydział Geodezji, Kartografii i Katastru
URZĄD MIASTA SKIERNIEWICE
 Wydział Geodezji, Kartografii i Katastru
 Wzrost materiału: 1508
 MABA ZASPODOLAZA
 Identyfikator ewidencyjny planów: P.106301-1
 Data wykonania kopii: 06.06.2019
 Inny: inżynier geodeta i inżynier geodeta



załącznik Nr 1 do Uchwały Nr XVII/5/2020
 Rady Miasta Skierniewice z dnia 23 stycznia 2020r.
MIASTO SKIERNIEWICE

MIESCOWY PLAN ZAGOSPODAROWANIA PRZESTRZENNEGO
 FRAGMENT MIASTA POŁOŻONY POMIĘDZY ULICAMI: TADEUSZA KOŚCIUSZKI,
 NOWOMIEJSKĄ I LINIĄ KOLEJOWĄ PKP



LEGENDA

- USTALENIA OBOWIAZUJĄCE**
- W ZAKRESIE KSZTAŁTOWANIA, ZABUDOWY I ZAGOSPODAROWANIA TERENU
 - GRANICA OBSZARU OBJĘTEGO PLANEM
 - LINIA ROZGRANICZAJĄCA
 - LINIA ZABUDOWY NIEPRZEKACZALNA
 - ZWYMIAROWANIE LINII ZABUDOWY
 - 15 kV
 - LINIA ELEKTROENERGETYCZNA 15 kV
 - GRANICA STREFY OCHRONNEJ OD W/W LINII ELEKTROENERGETYCZNEJ
 - W ZAKRESIE KATEGORII PRZEZNACZEŃ TERENÓW
 - NUMER TERENU
 - 1 MN, U
 - PODSTAWOWE PRZEZNACZENIE TERENU
 - MN, U - TEREN ZABUDOWY MIESZKANIOWEJ JEDNORODZINNEJ I ZABUDOWY USŁUGOWEJ
 - KDD - TEREN DROGI PUBLICZNEJ - KLASY DOJAZDOWA
 - KRZYŻ PRZYDROŻNY
 - UZNAČENIA O CHARAKTERZE INFORMACYJNYM
 - 8.67.MN,U
 - 8.36.KD(Z)
 - 8.75.KD(G)
 - SYMBOLE TERENÓW I ICH PRZEZNACZENIA W PLANIE MIEJSCOWYM ZATWIERDZONYM UCHWAŁĄ NR L.VI/47/06 RADY MIASTA SKIERNIEWICE Z DNIA 19 CZERWCA 2006 r.
 - SYMBOLE TERENU I JEGO PRZEZNACZENIE W PLANIE MIEJSCOWYM ZATWIERDZONYM UCHWAŁĄ NR XXXVIII/109/08 RADY MIASTA SKIERNIEWICE Z DNIA 12 WRZEŚNIA 2008 r.
 - SYMBOLE LINII ROZGRANICZAJĄCEJ TERENY USTALONE W SĄSIEDNICH PLANACH MIEJSCOWYCH

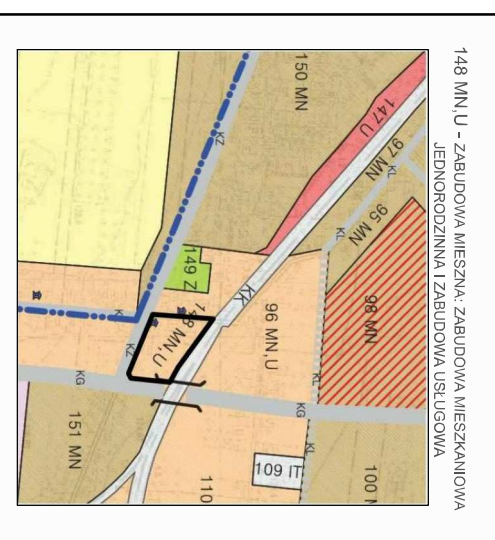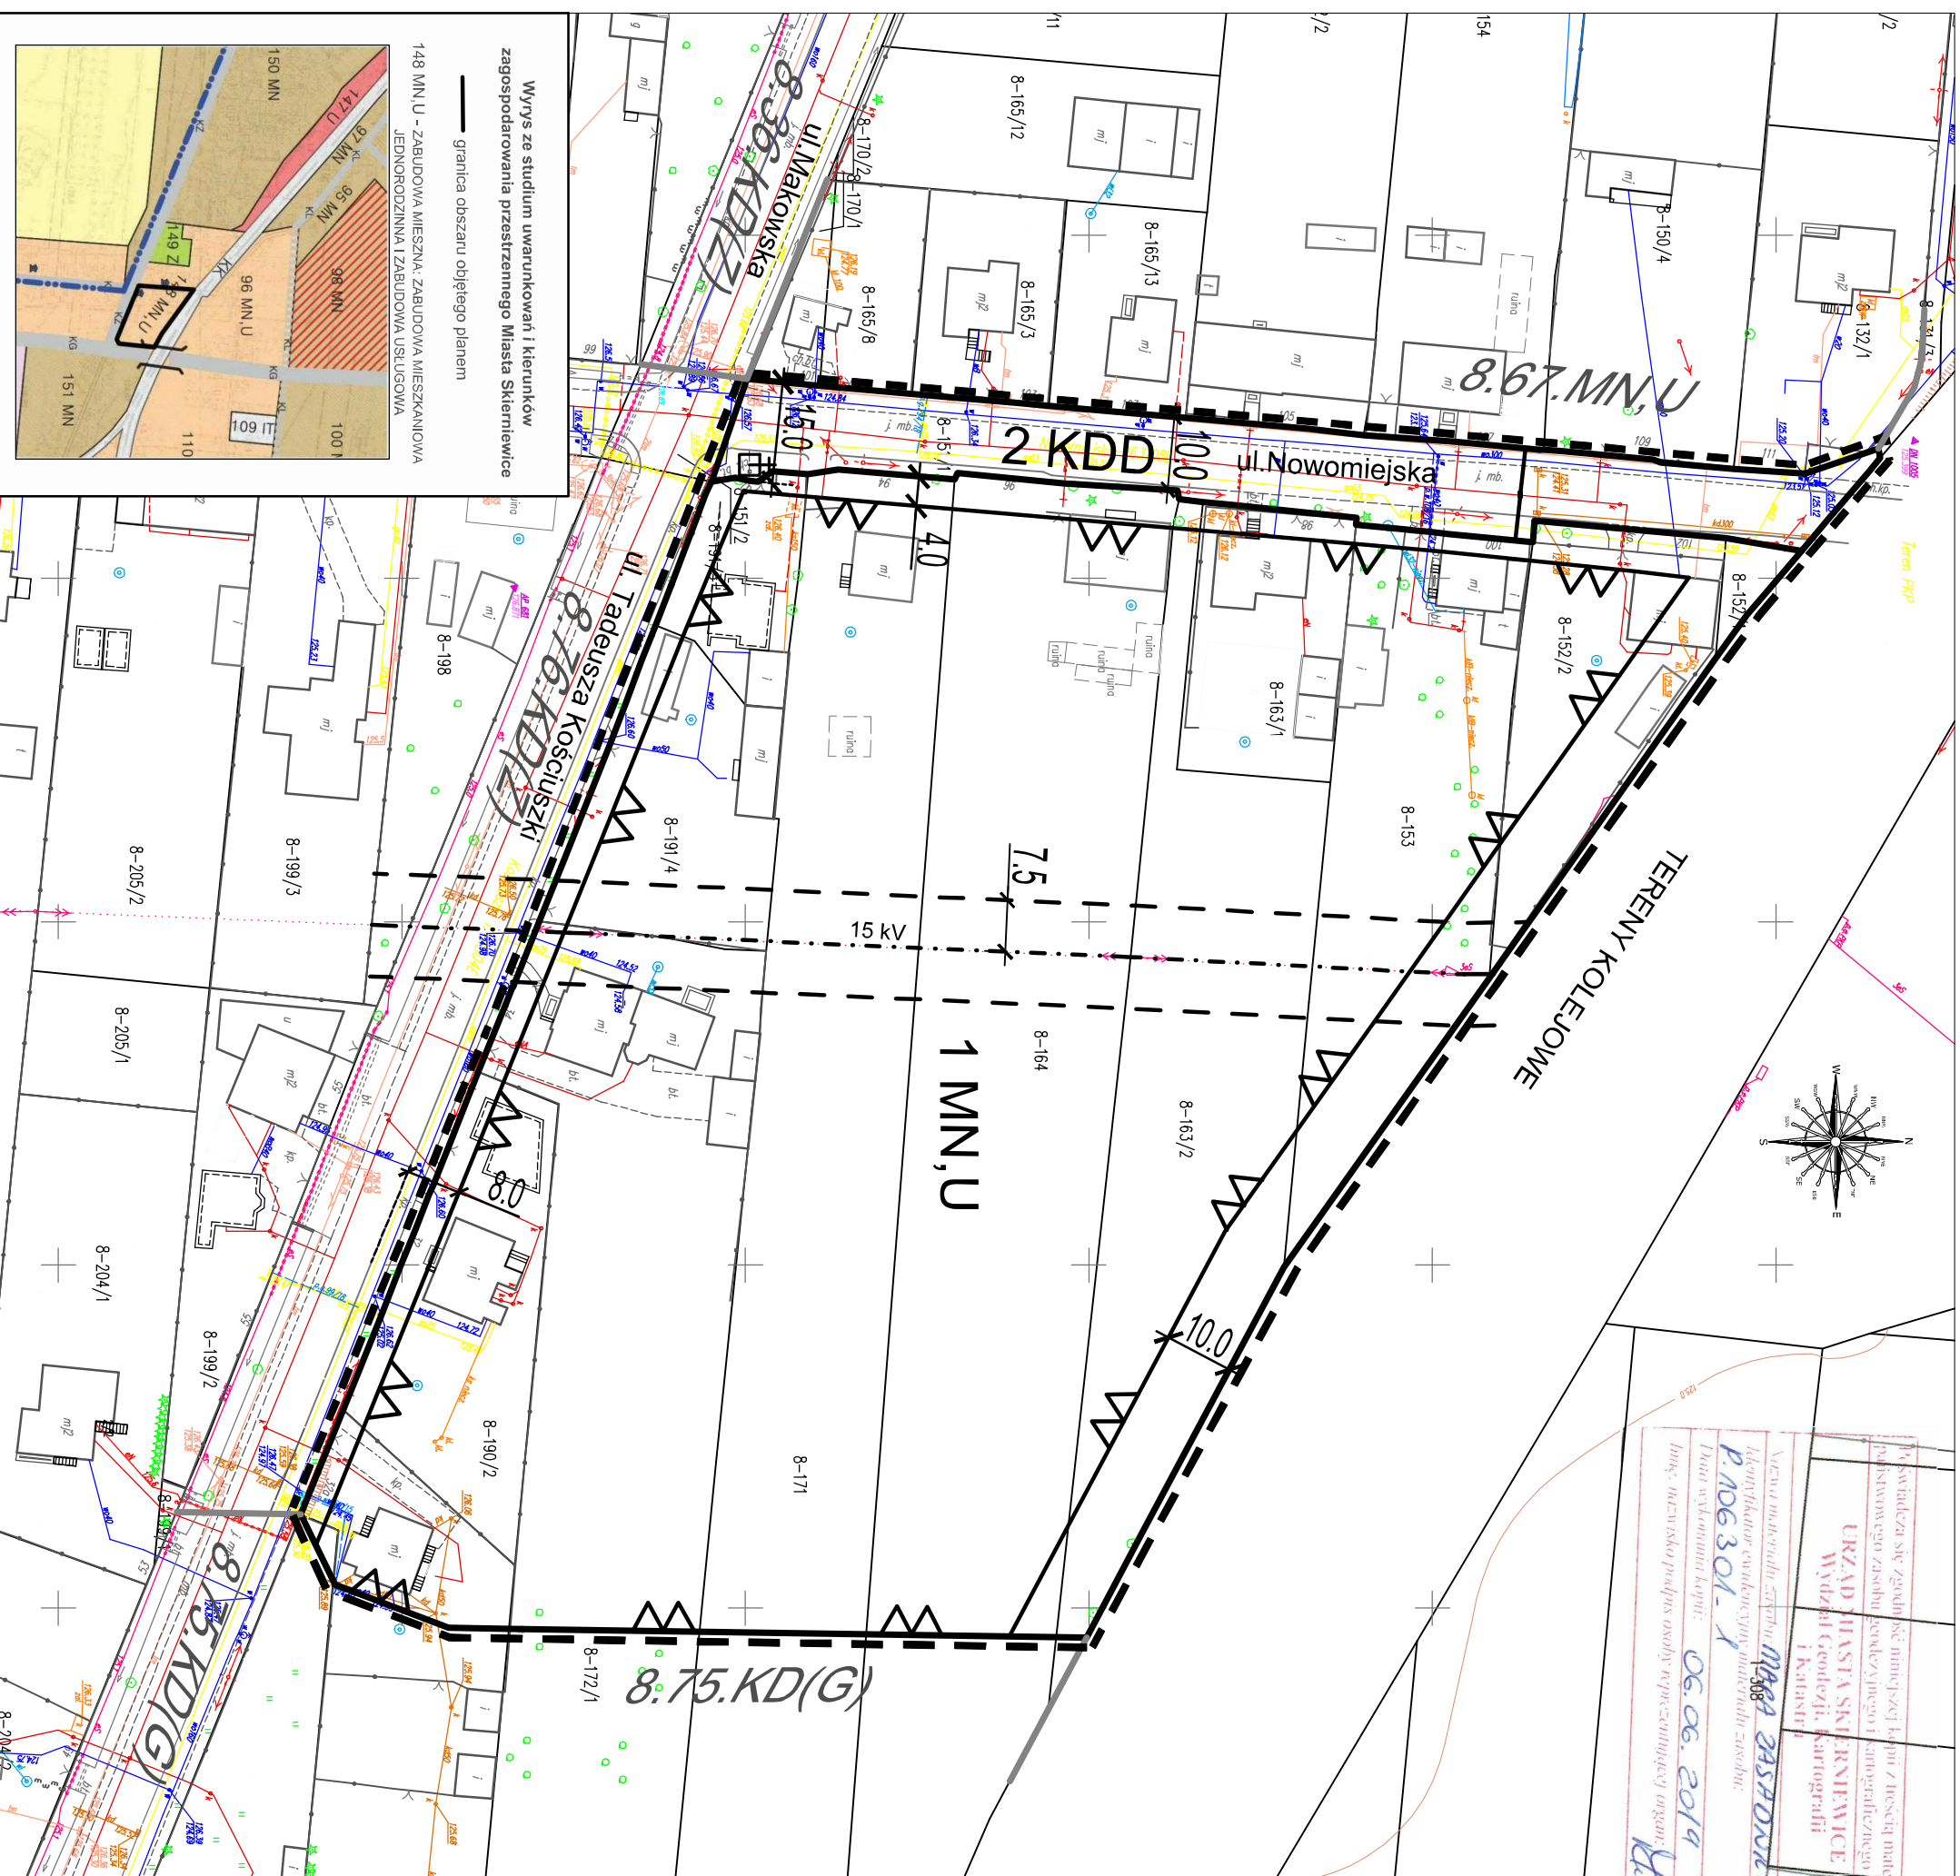

Wzrost ze studium uwarunkowań i kierunków zagospodarowania przestrzennego Miasta Skierniewice

— granica obszaru objętego planem

148 MN, U - ZABUDOWA MIESZKAŃ, ZABUDOWA MIESZKANIOWA JEDNORODZINNA I ZABUDOWA USŁUGOWA

URZĄD MIASTA SKIERNIEWICE
 BIURO PLANOWANIA PRZESTRZENNEGO / PLANOWANIA INWESTYCJI
 MIEJSCOWY PLAN ZAGOSPODAROWANIA PRZESTRZENNEGO
 Fragment miasta położony pomiędzy ulicami:
 Tadeusza Kościuszki, Nowomiejską i linią kolejową PKP
 OPRACOWANIE GRAFICZNE:
 mgr inż. EWA ŚNIESZEK-PEZIŃMAŃ
 mgr inż. EWA ŚNIESZEK-PEZIŃMAŃ