

# m. SKIERNIEWICE

## MIJSCOWY PLAN ZAGOSPODAROWANIA PRZESTRZENNEGO


Obszar przy ulicy gen. Sikorskiego

Zmiana ustaleń miejscowego planu szczegółowego zagospodarowania przestrzennego terenów budownictwa jednorodzinnego osiedla Makowska II







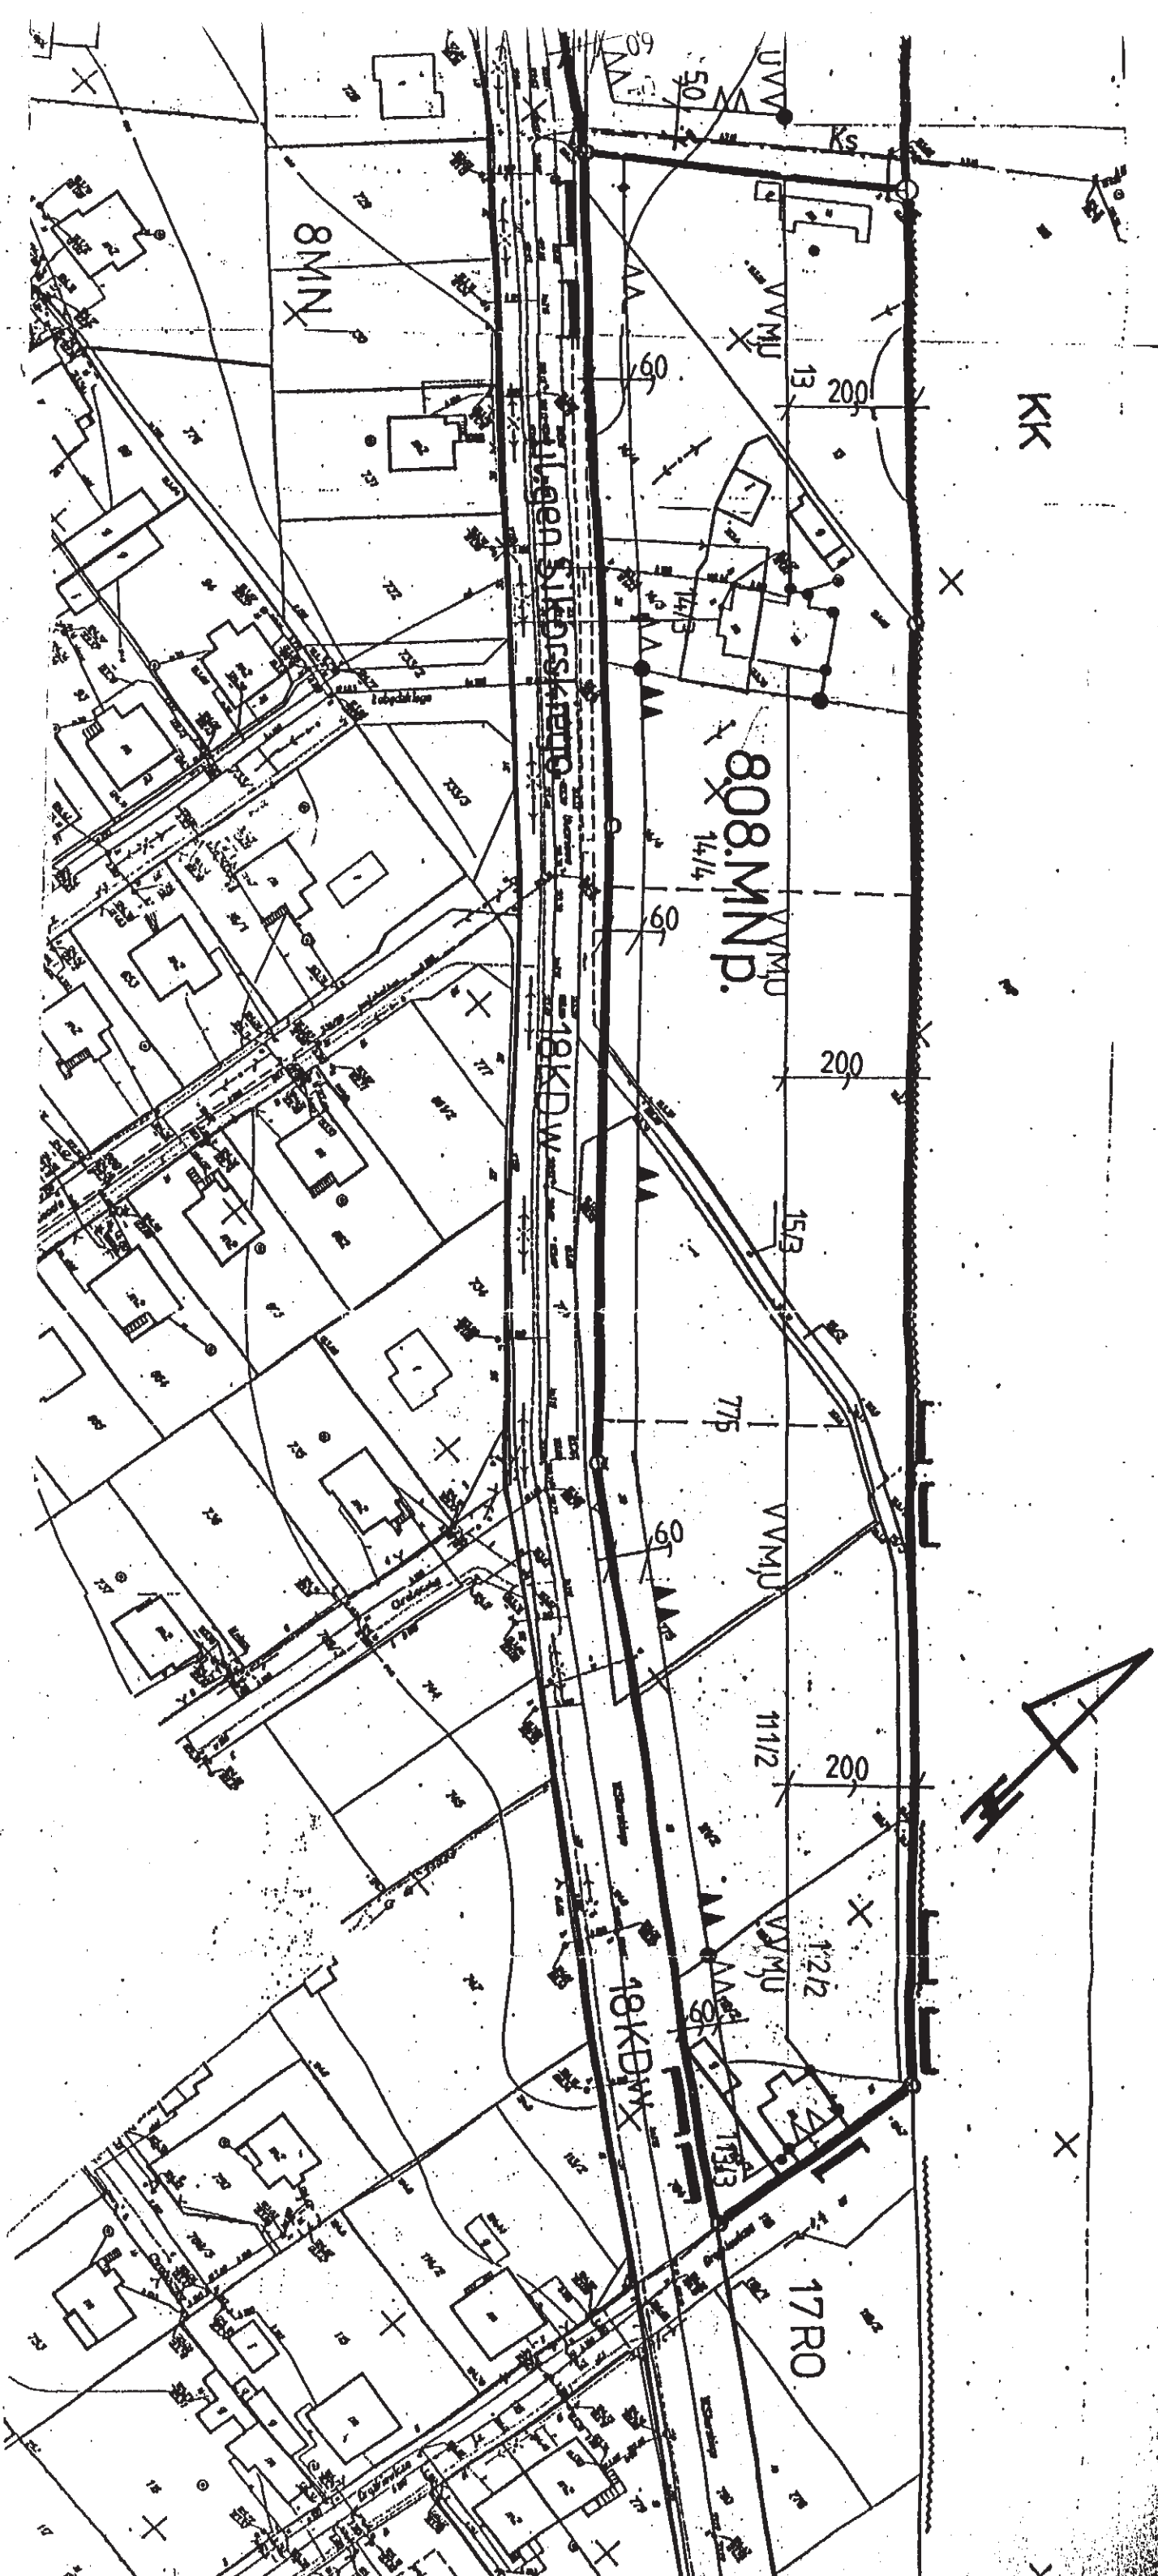




Rysunek nr 1 zmiany planu  
Załącznik Nr 1 do Uchwały Nr LIII/128/02 Rady Miasta Skierniewice  
z dnia 29 sierpnia 2002 r.  
(północno-zachodni fragment obszaru)

Stwierdził  
Z. Oryginał

**DYREKTOR**  
MIEJSKIEGO BIURA PLANOWANIA PRZESTRZENNEGO  
w Skierniewicach  
mgr inż. Dariusz Boguszcwski



**LEGENDA**

-  Granice obszaru objętego zmianą planu
-  Linie rozgraniczające tereny o różnych funkcjach lub różnych zasadach zagospodarowania
-  Linie podziału wewnętrznego terenów
-  Punkty identyfikacyjne przebiegu linii rozgraniczających tereny o różnych funkcjach lub różnych zasadach zagospodarowania
-  Przebieg obowiązuje linii zabudowy
-  Przebieg nieprzekraczalnych linii zabudowy
-  Przebieg nieprzekraczalnych linii zabudowy dla budynków mieszkalnych i użyteczności publicznej
-  Punkty identyfikacyjne przebiegu linii zabudowy
-  Zwymiarowanie linii zabudowy lub linii rozgraniczających tereny o różnych funkcjach lub różnych zasadach zagospodarowania – w metrach
-  Tereny określone symbolem cyfrowym i symbolem funkcji zagospodarowania terenu
-  Linie osiowe sieci infrastruktury technicznej

**m. SKIERMIEWICE**  
**MIEJSCOWY PLAN ZAGOSPODAROWANIA**  
**PRZESTRZENNEGO**  
**Obszar przy ulicy gen. Sikorskiego**

Zmiana ustaleń miejscowego planu szczegółowego zagospodarowania przestrzennego terenów budownictwa jednorodzinnego osiedla Makowska II  
 Rysunek nr 1 zmiany planu  
 Załącznik Nr 2 do Uchwały Nr LIII/128/02 Rady Miasta Skiermiewice  
 z dnia 29 sierpnia 2002 r.  
 (południowo-wschodni fragment obszaru)

Sygnalizacja zgodności  
 z oryginałem

**DYREKTOR**  
 MIEJSCOWY RACOWNI PRACOWNI  
 W SKIERMIEWICACH

mgr inż. Dariusz Boguszczyński