



Miejska
Pracownia
Urbanistyczna
w Skierniewicach

96-100 Skierniewice, ul. Piłsudskiego 2
tel. (046) 33 21 51

TEMAT OPRACOWANIA:

Zmiana miejscowego planu ogólnego
zagospodarowania przestrzennego miasta Skierniewice

ZESPÓŁ PROJEKTOWY:

- mgr inż. arch. Małgorzata Trębska
- mgr Danuta Stasiak
- mgr inż. arch. Tomasz Stasiak


OSOBA UPRAWNIONA:

mgr inż. Andrzej Bargieła
upr. urbanistyczne nr 189/87

DATA: WRZESIEŃ 1996 r.

SKALA: 1:5000

NR RYSUNKU: 1.

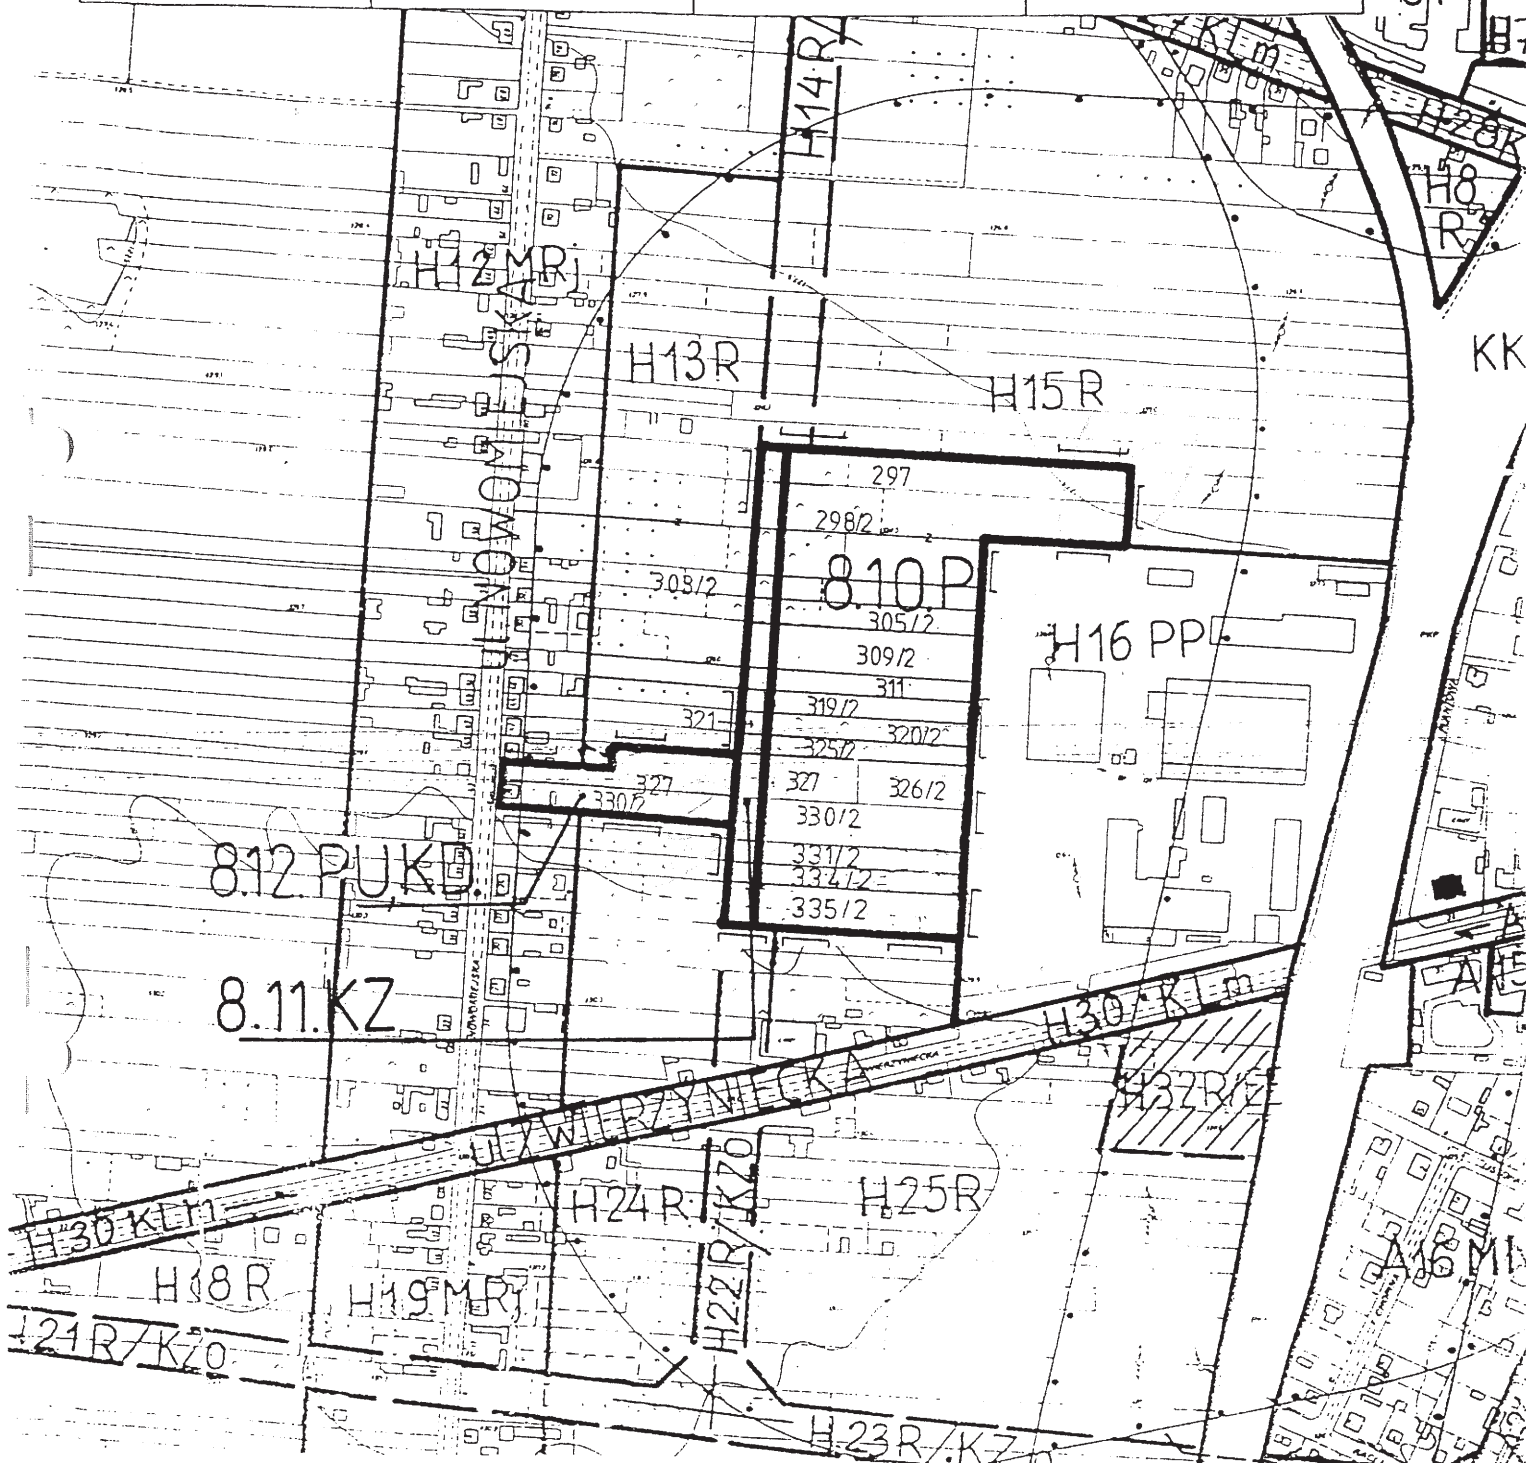

LEGENDA

- granica obszaru objętego zmianą planu
- linie rozgraniczające tereny o różnych funkcjach
- 7.2.MN — oznaczenie terenów w ustaleniach zmiany planu

ZAŁĄCZNIK NR 1
DO UCHWAŁY NR 96/96/25
RADY MIEJSKIEJ
W SKIERNIEWICACH
Z DNIA 3.09.1996 r.