



Miejska  
Pracownia  
Urbanistyczna  
w Skierniewicach

96-100 Skierniewice, ul. Piłsudskiego 2  
tel. (046) 33 21 51

TEMAT OPRACOWANIA:

Zmiana miejscowego planu ogólnego  
zagospodarowania przestrzennego miasta Skierniewice

ZESPÓŁ PROJEKTOWY:

1. mgr inż. arch. Małgorzata Trębska
2. mgr Danuta Stasiak
3. mgr inż. arch. Tomasz Stasiak

OSOBA UPRAWNIIONA:

mgr inż. Andrzej Bargieła  
upr. urbanistyczne nr 189/87

DATA:

grudzień 1996


SKALA:

1:5000

NR RYSUNKU:

1.


### LEGENDA

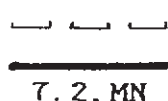

--- granica obszaru objętego zmianą planu

— linie rozgraniczające tereny o różnych funkcjach

— oznaczenie terenów w ustaleniach zmiany planu

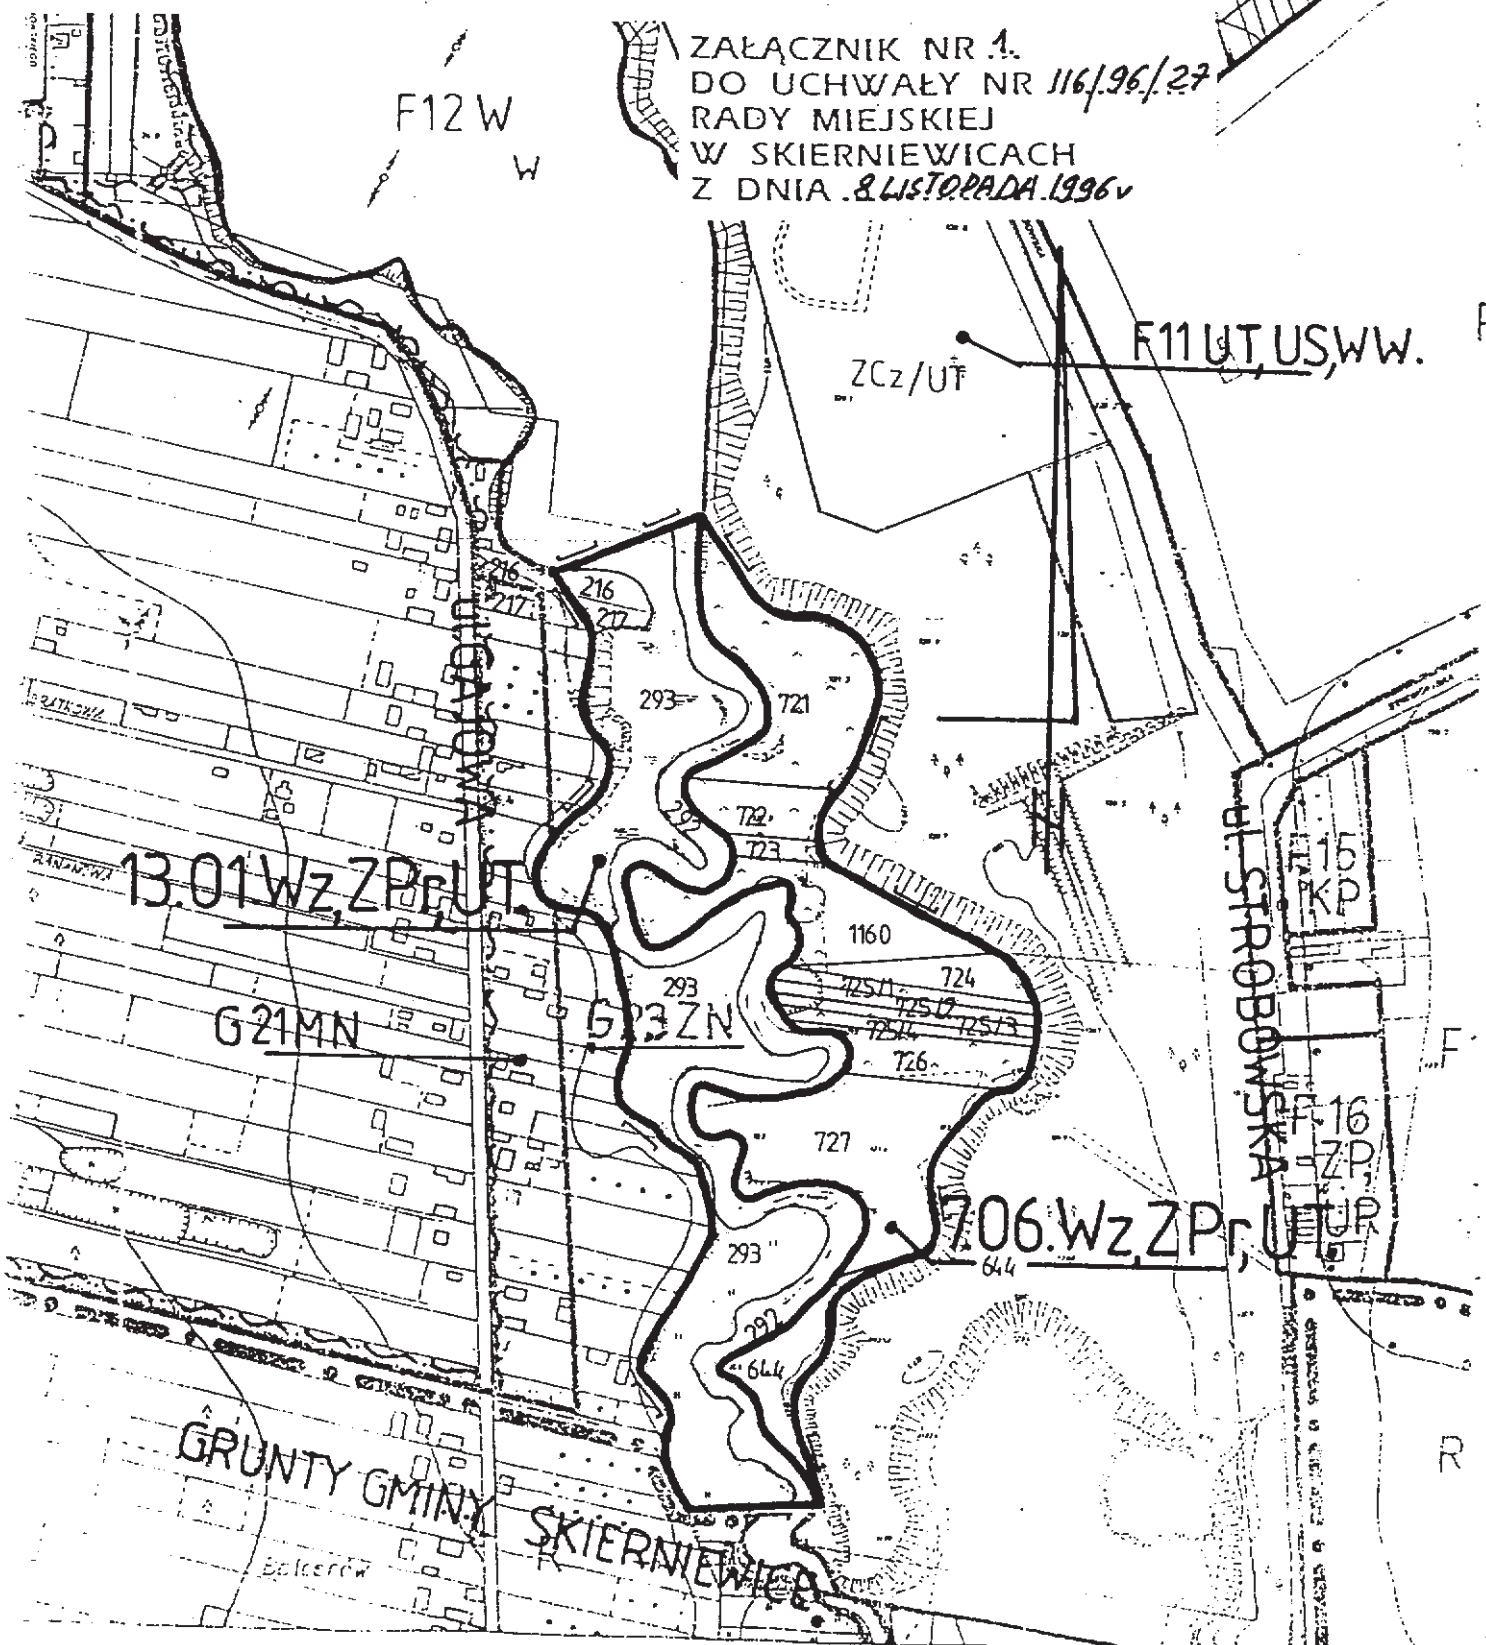

ZAŁĄCZNIK NR 1.  
DO UCHWAŁY NR 116/96/27  
RADY MIEJSKIEJ  
W SKIERNIEWICACH  
Z DNIA 8 LISTOPADA 1996r