


Wrys z studium uwarunkowań i kierunków zagospodarowania przestrzennego miasta Skierniewice  
 granica obszaru objętego planem  
 BP- STREFA ROZWOJU POZAROLNICZYCH MIEJSC PRACY W RAMACH FUNKCJI PRODUKCYJNO-USŁUGOWYCH  
 skala 1:6000

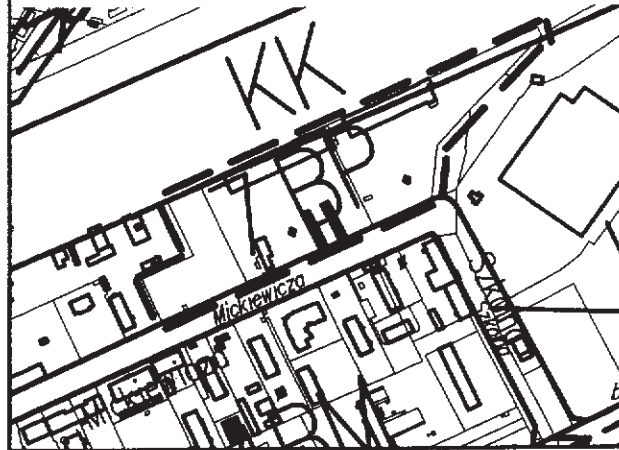

**Symbole dotyczące przeznaczenia terenu**

- P - zabudowa produkcyjna, składy i magazyny
- U - zabudowa usługowa
- KD(D) - drogi publiczne - klasy dojazdowa

**Legenda**


- symbol granicy obszaru objętego planem
- 4.90.U.** tereny określone symbolem cyfrowym i symbolem ich przeznaczenia
- linie rozgraniczające tereny o różnym przeznaczeniu i różnych zasadach zagospodarowania
- punkty identyfikacyjne przebiegu linii rozgraniczających
- przebieg nieprzekraczalnych linii zabudowy
- wymiarowanie linii zabudowy

**MIASTO SKIERNIEWICE**

Miejskowy Plan Zagospodarowania Przestrzennego  
 Obszar przy ul. Mickiewicza  
 Część graficzna planu - rysunek w skali 1:1000



Załącznik do Uchwały Nr LXVIII/53/10  
 Rady Miasta Skierniewice z dnia 28 maja 2010r.

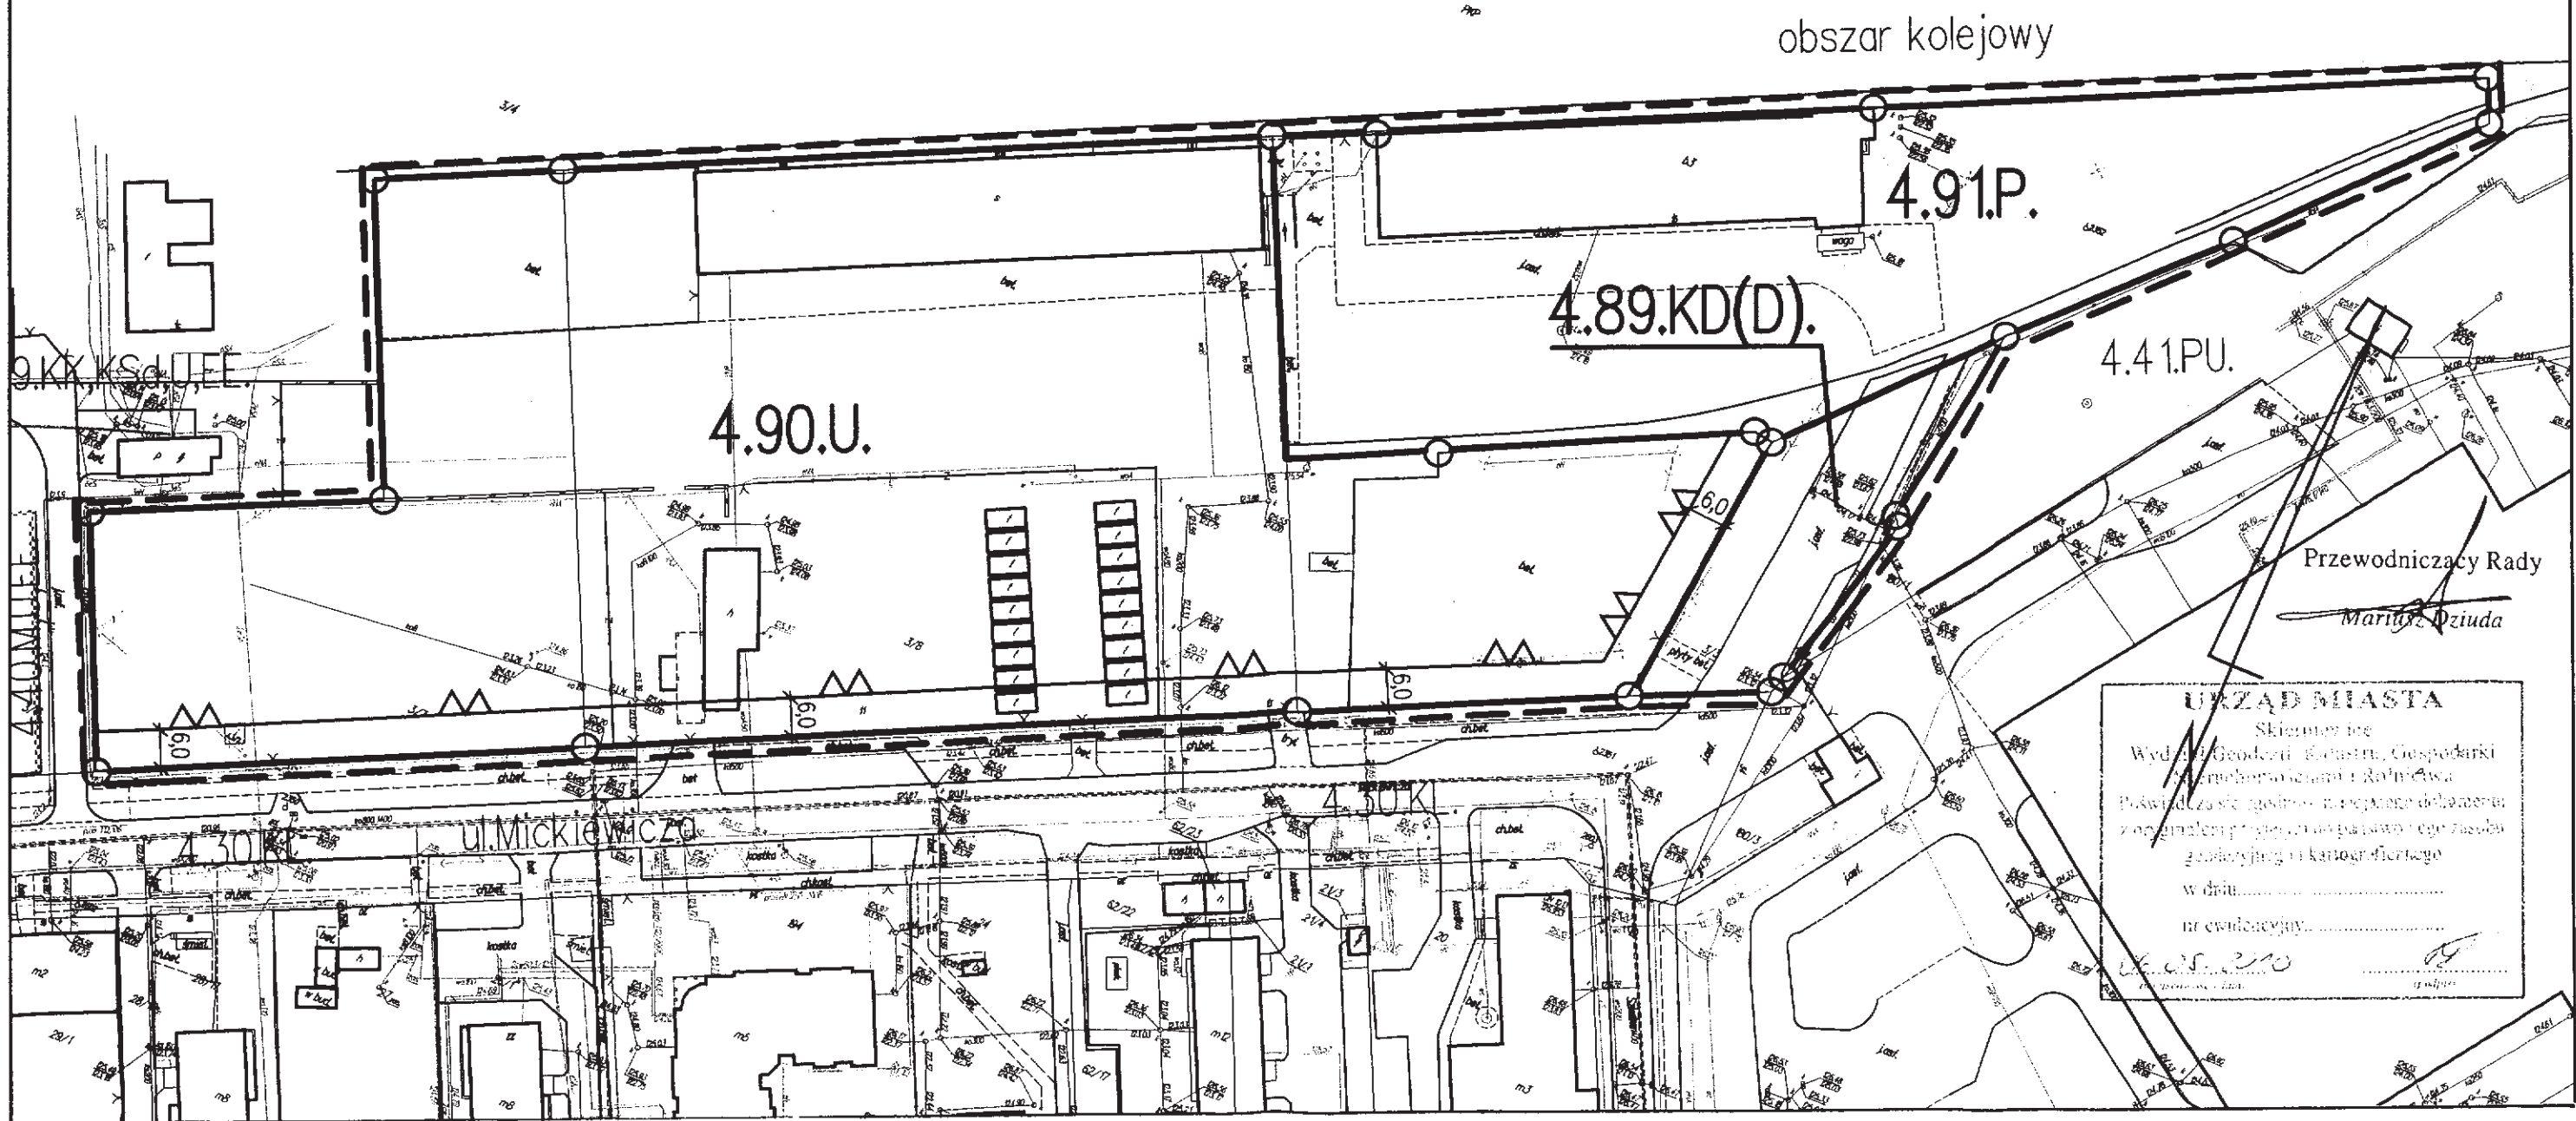

**URZĄD MIASTA**  
 Skierniewice  
 Wydział Geodezji, Katastru, Gospodarki  
 Zarządzania Nieruchomościami i Rolnictwa  
 Poświadczam, że zgodnie z przepisami dotyczącymi  
 zagospodarowania przestrzennego i zasadami  
 geodezyjnymi i kartograficznymi  
 w dniu.....  
 nr ewidencyjny.....