
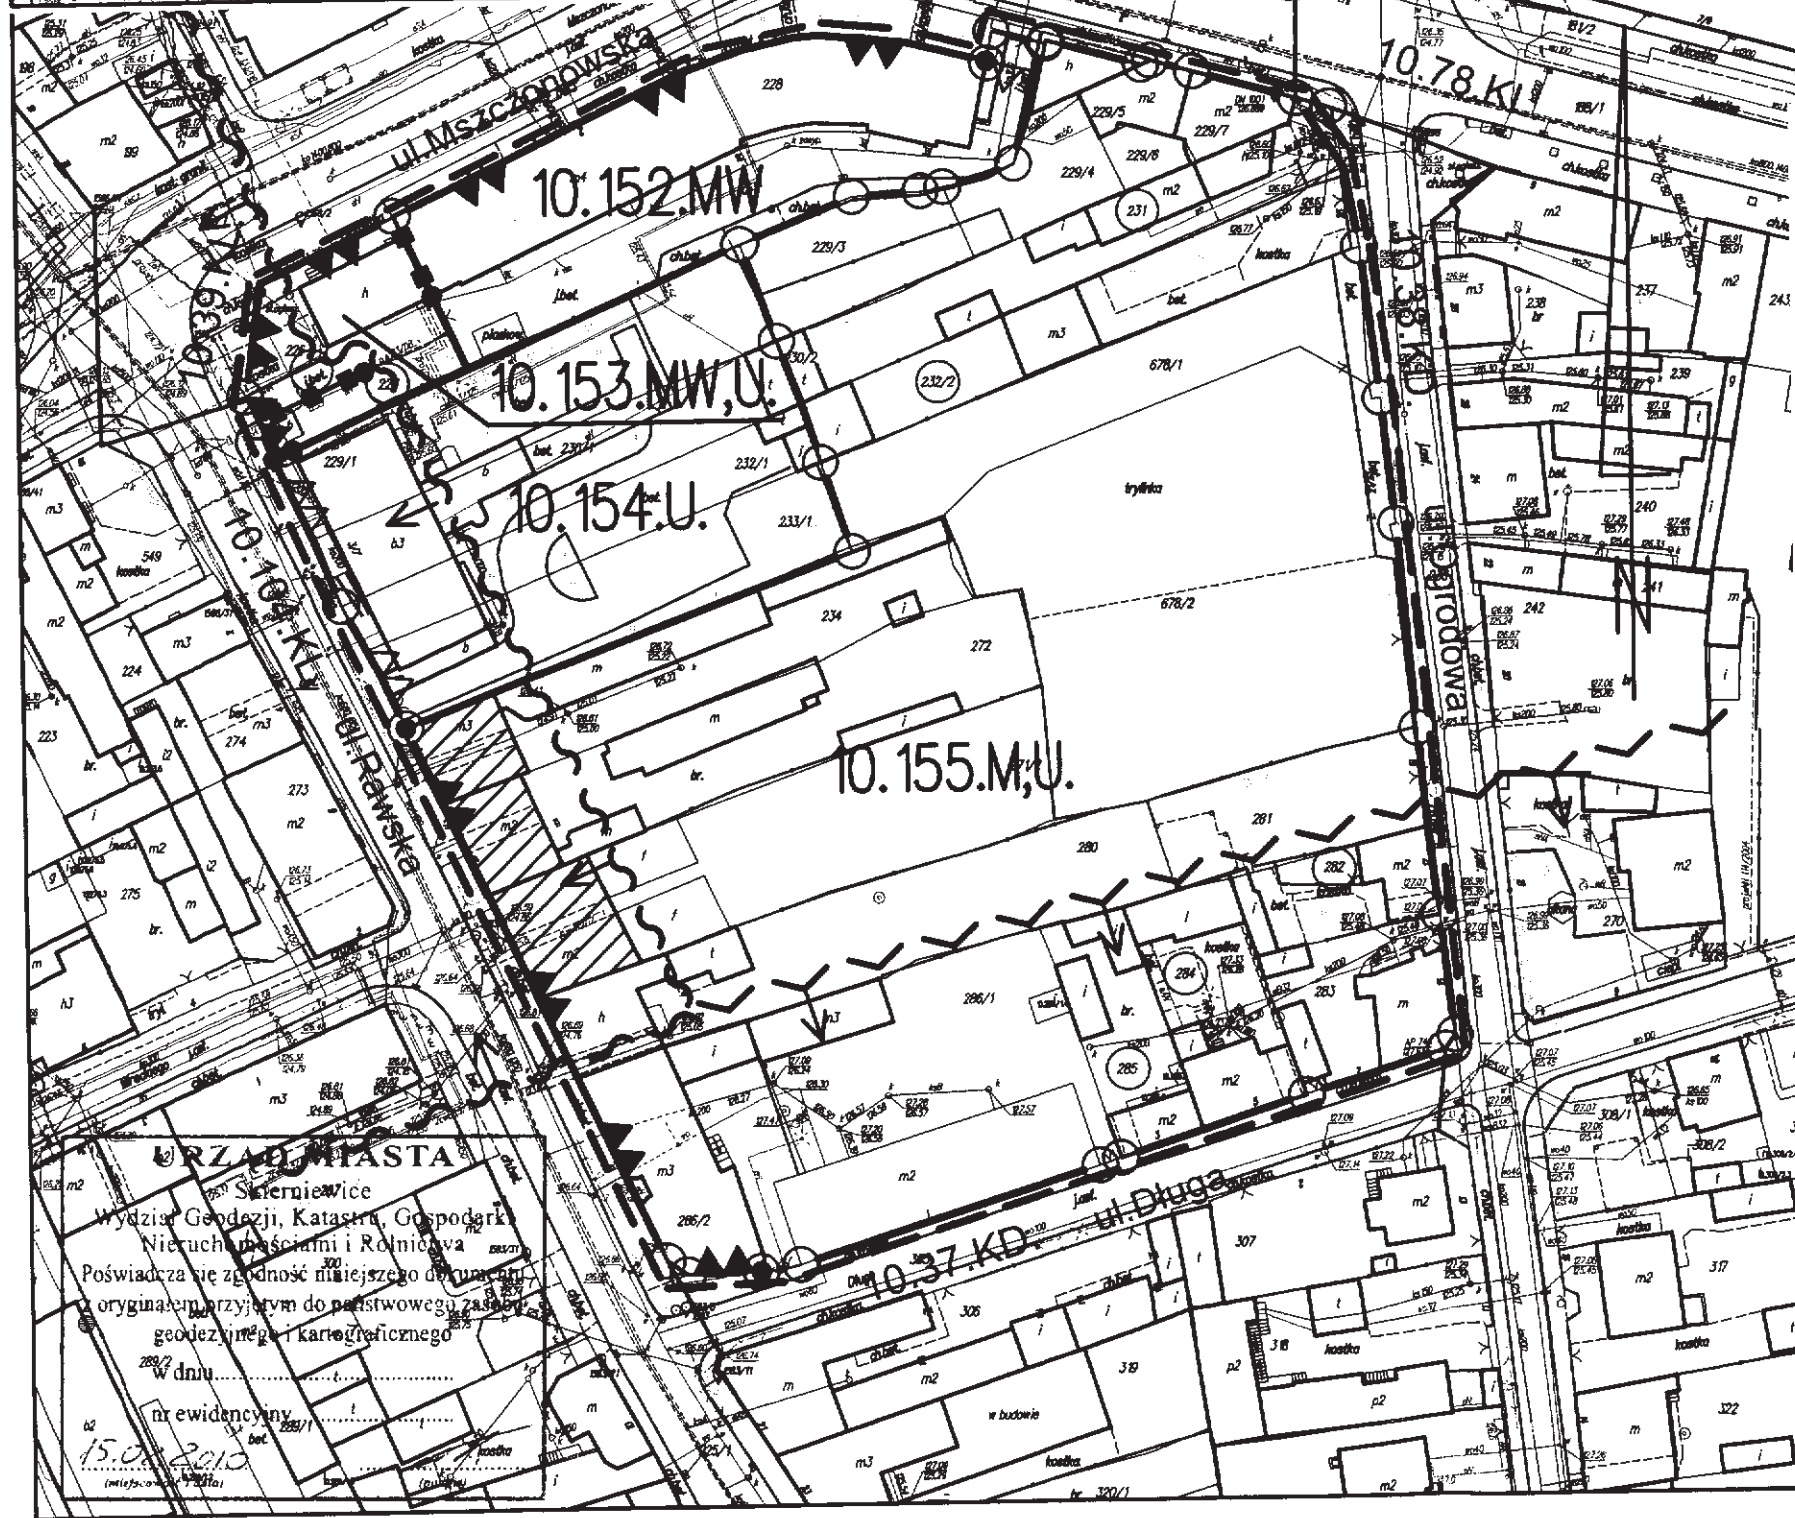


MIASTO SKIERNIEWICE

Zmiana miejscowego planu zagospodarowania przestrzennego
 Fragment miasta położony pomiędzy ulicami: Rawską, Mszczonowską, Ogrodową Długą
 skala 1:1000

Załącznik do Uchwały Nr LXIX/76/10
 Rady Miasta Skierniewice z dnia 9 lipca 2010r.

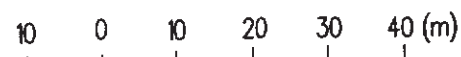

LEGENDA

- symbol granicy obszaru objętego zmianą planu
- 10.153.MW,U.** tereny określone symbolem cyfrowym i symbolem ich przeznaczenia
- linie rozgraniczające tereny o różnym przeznaczeniu i różnych zasadach zagospodarowania
- punkty identyfikacyjne przebiegu linii rozgraniczających tereny o różnym przeznaczeniu i różnych zasadach zagospodarowania
- przebieg nieprzekraczalnych linii zabudowy
- przebieg obowiązujących linii zabudowy
- punkty identyfikacyjne przebiegu i zmiany rodzaju linii zabudowy
- linie obowiązkowego usytuowania ściany budynku w granicy działki
- punkty identyfikacyjne linii obowiązkowego usytuowania ściany budynku w granicy działki
- budynki zabytkowe, wskazane do ochrony konserwatorskiej
- wspólna granica strefy „A” ochrony konserwatorskiej i strefy „C” ochrony konserwatorskiej
- granica strefy „B” ochrony konserwatorskiej
- oznaczenie działek gruntu, o których mowa w zmianie planu

SYMBOLE PRZEZNACZENIA TERENU

- M** – zabudowa mieszkaniowa
- MW** – zabudowa mieszkaniowa wielorodzinna
- U** – zabudowa usługowa

URZĄD MIASTA
 Skierniewice
 Wydział Geodezji, Katastru, Gospodarki
 Nieruchomościami i Rolnictwa
 Poświadczam zgodność niniejszego dokumentu
 oryginałem przyjętym do państwowego zasobu
 geodezyjnego i kartograficznego
 W dniu 15.07.2010