

MIASTO SKIERNIEWICE


Zmiana miejscowego planu zagospodarowania przestrzennego
- fragment miasta Skierniewice położony przy ul. Batorego
(nieruchomość o numerze adresowym 24)

skala 1:1000



załącznik do Uchwały Nr XV/114/11

Rady Miasta Skierniewice z dnia 2 września 2011r.

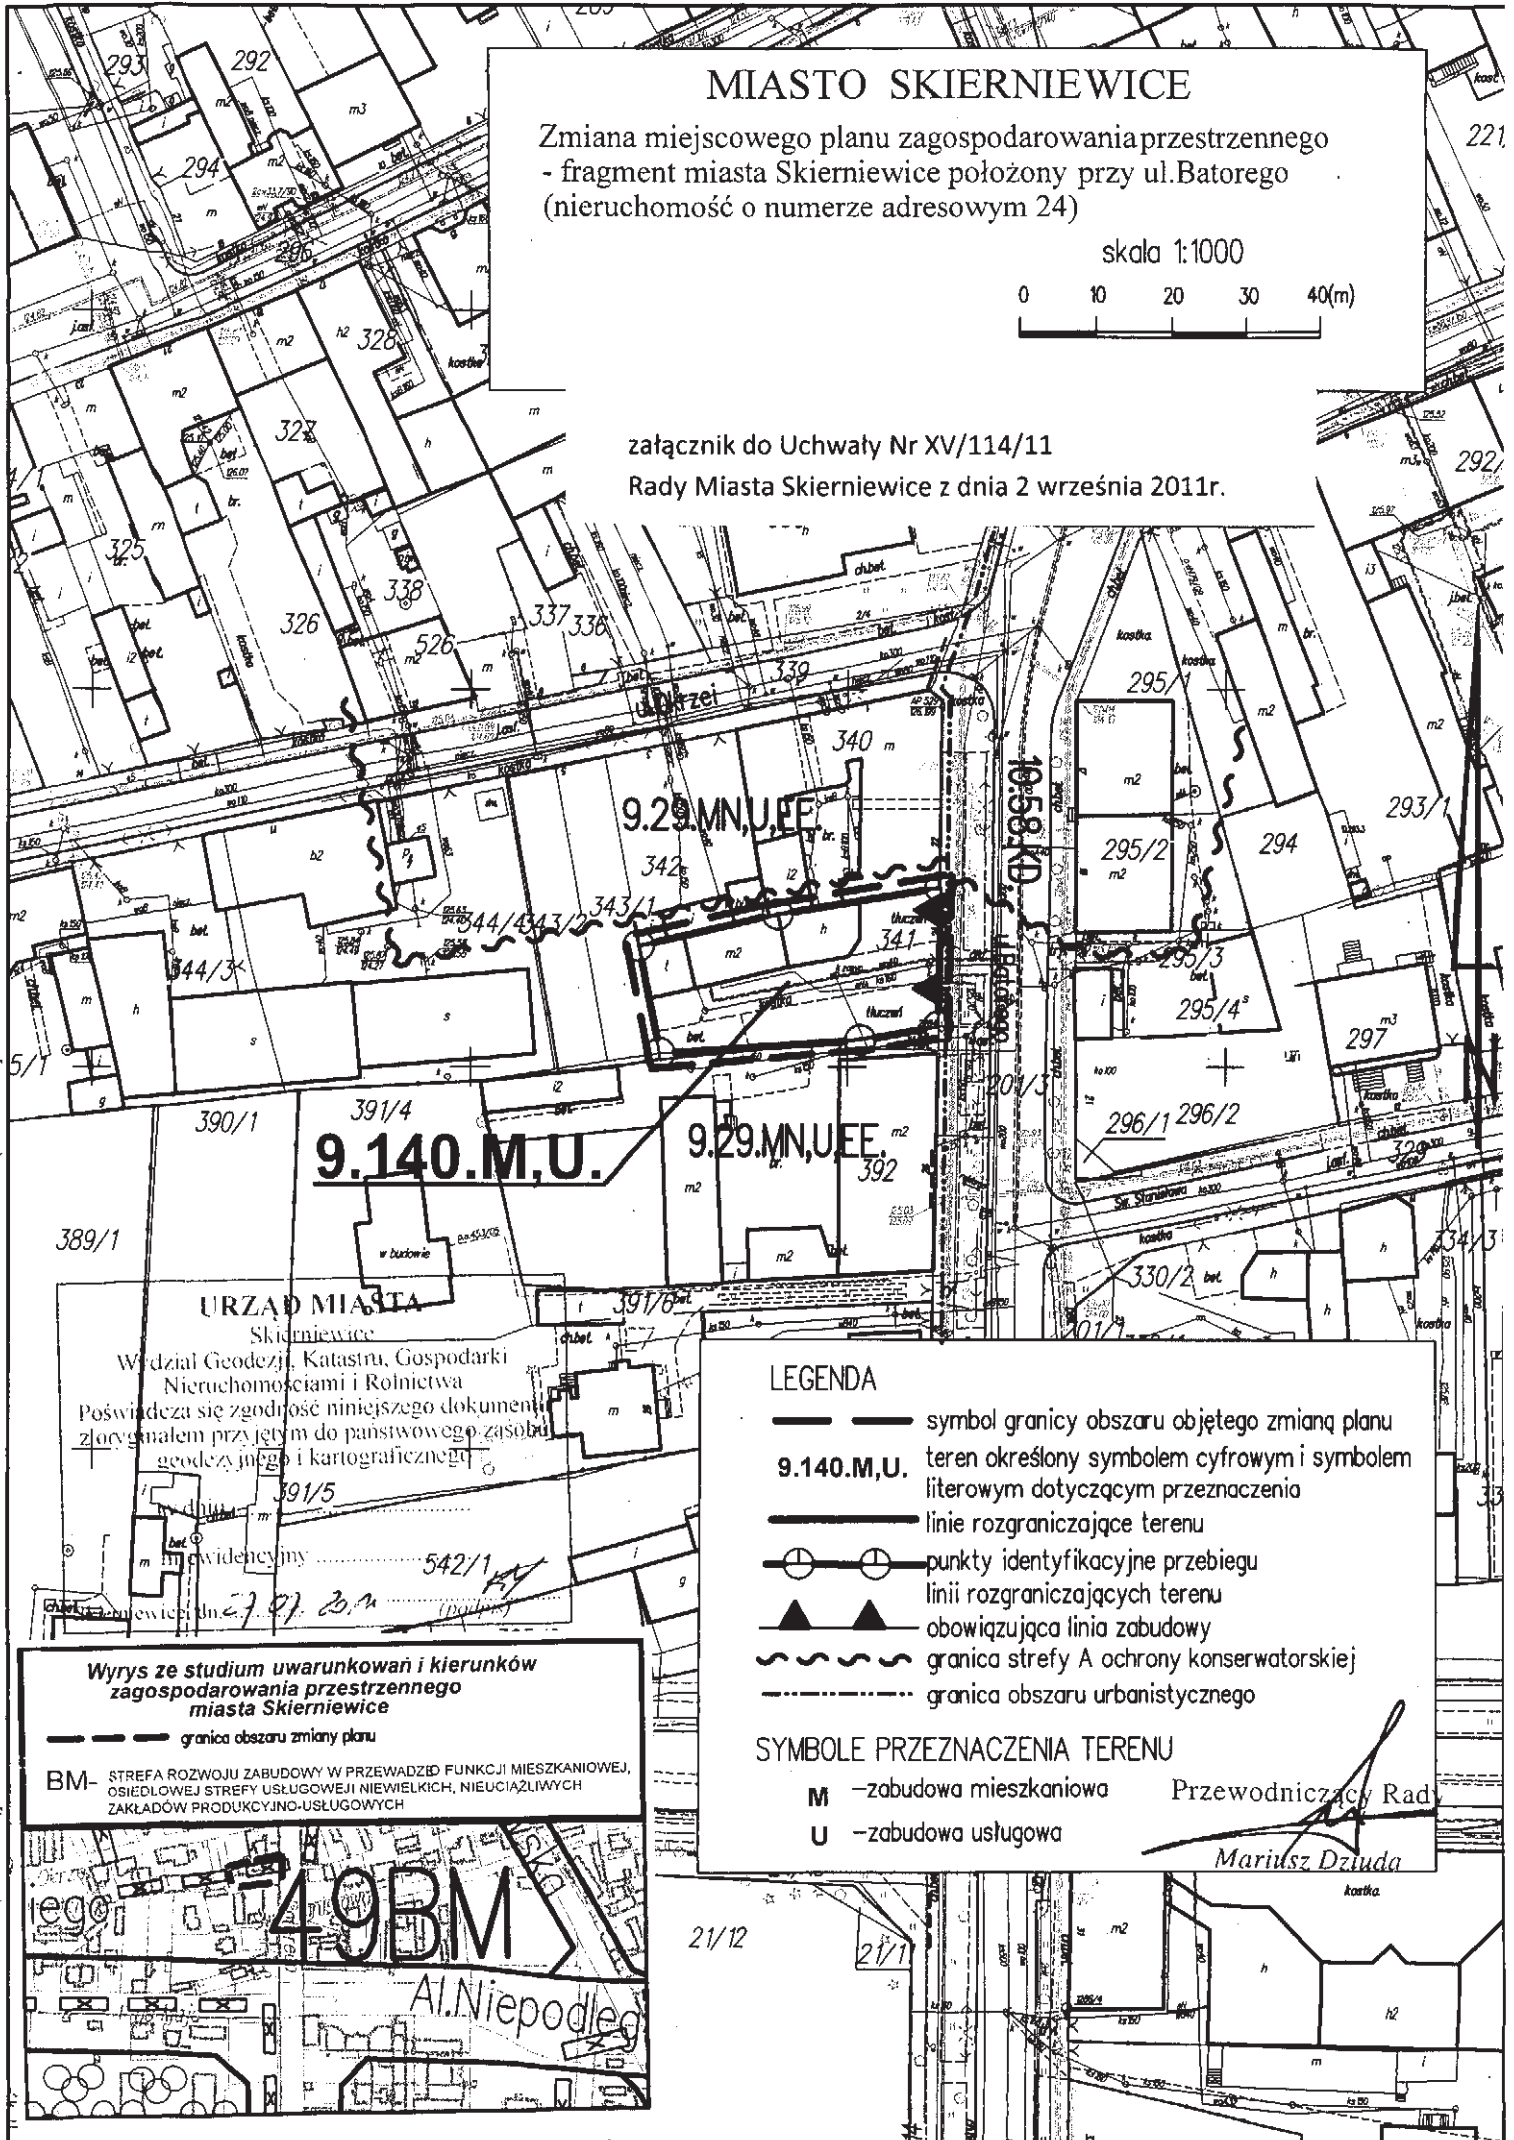

URZĄD MIASTA

Skierniewice

Wydział Geodezji, Katastru, Gospodarki
Nieruchomościami i Rolnictwa

Poświadczam się zgodność niniejszego dokumentu
z oryginałem przyjeźm do państwowego zasobu
geodezyjnego i kartograficznego

391/5

542/1

Wyrys ze studium uwarunkowań i kierunków zagospodarowania przestrzennego miasta Skierniewice

--- granica obszaru zmiany planu

BM- STREFA ROZWOJU ZABUDOWY W PRZEWADZID FUNKCJI MIESZKANIOWEJ,
OSIEDLWEJ STREFY USŁUGOWEJ I NIEMIELKICH, NIUCIAZLIWYCH
ZAKŁADÓW PRODUKCYJNO-USŁUGOWYCH

49BM

Al. Niepodleg

LEGENDA

- symbol granicy obszaru objętego zmianą planu
- 9.140.M,U.** teren określony symbolem cyfrowym i symbolem literowym dotyczącym przeznaczenia
- linie rozgraniczające terenu
- ⊕ punkty identyfikacyjne przebiegu linii rozgraniczających terenu
- ▲ obowiązująca linia zabudowy
- ~ granica strefy A ochrony konserwatorskiej
- - - granica obszaru urbanistycznego

SYMBOLE PRZEZNACZENIA TERENU

- M - zabudowa mieszkaniowa
- U - zabudowa usługowa

Przewodniczący Rady

Mariusz Dziuda