


MIASTO SKIERNIEWICE

Zmiana miejscowego planu zagospodarowania przestrzennego
Obszar położony przy ul. Widok
skala 1:1000

załącznik do Uchwały Nr X/65/11
Rady Miasta Skierniewice z dnia 29 kwietnia 2011r.

0 10 20 30 40 50(m)

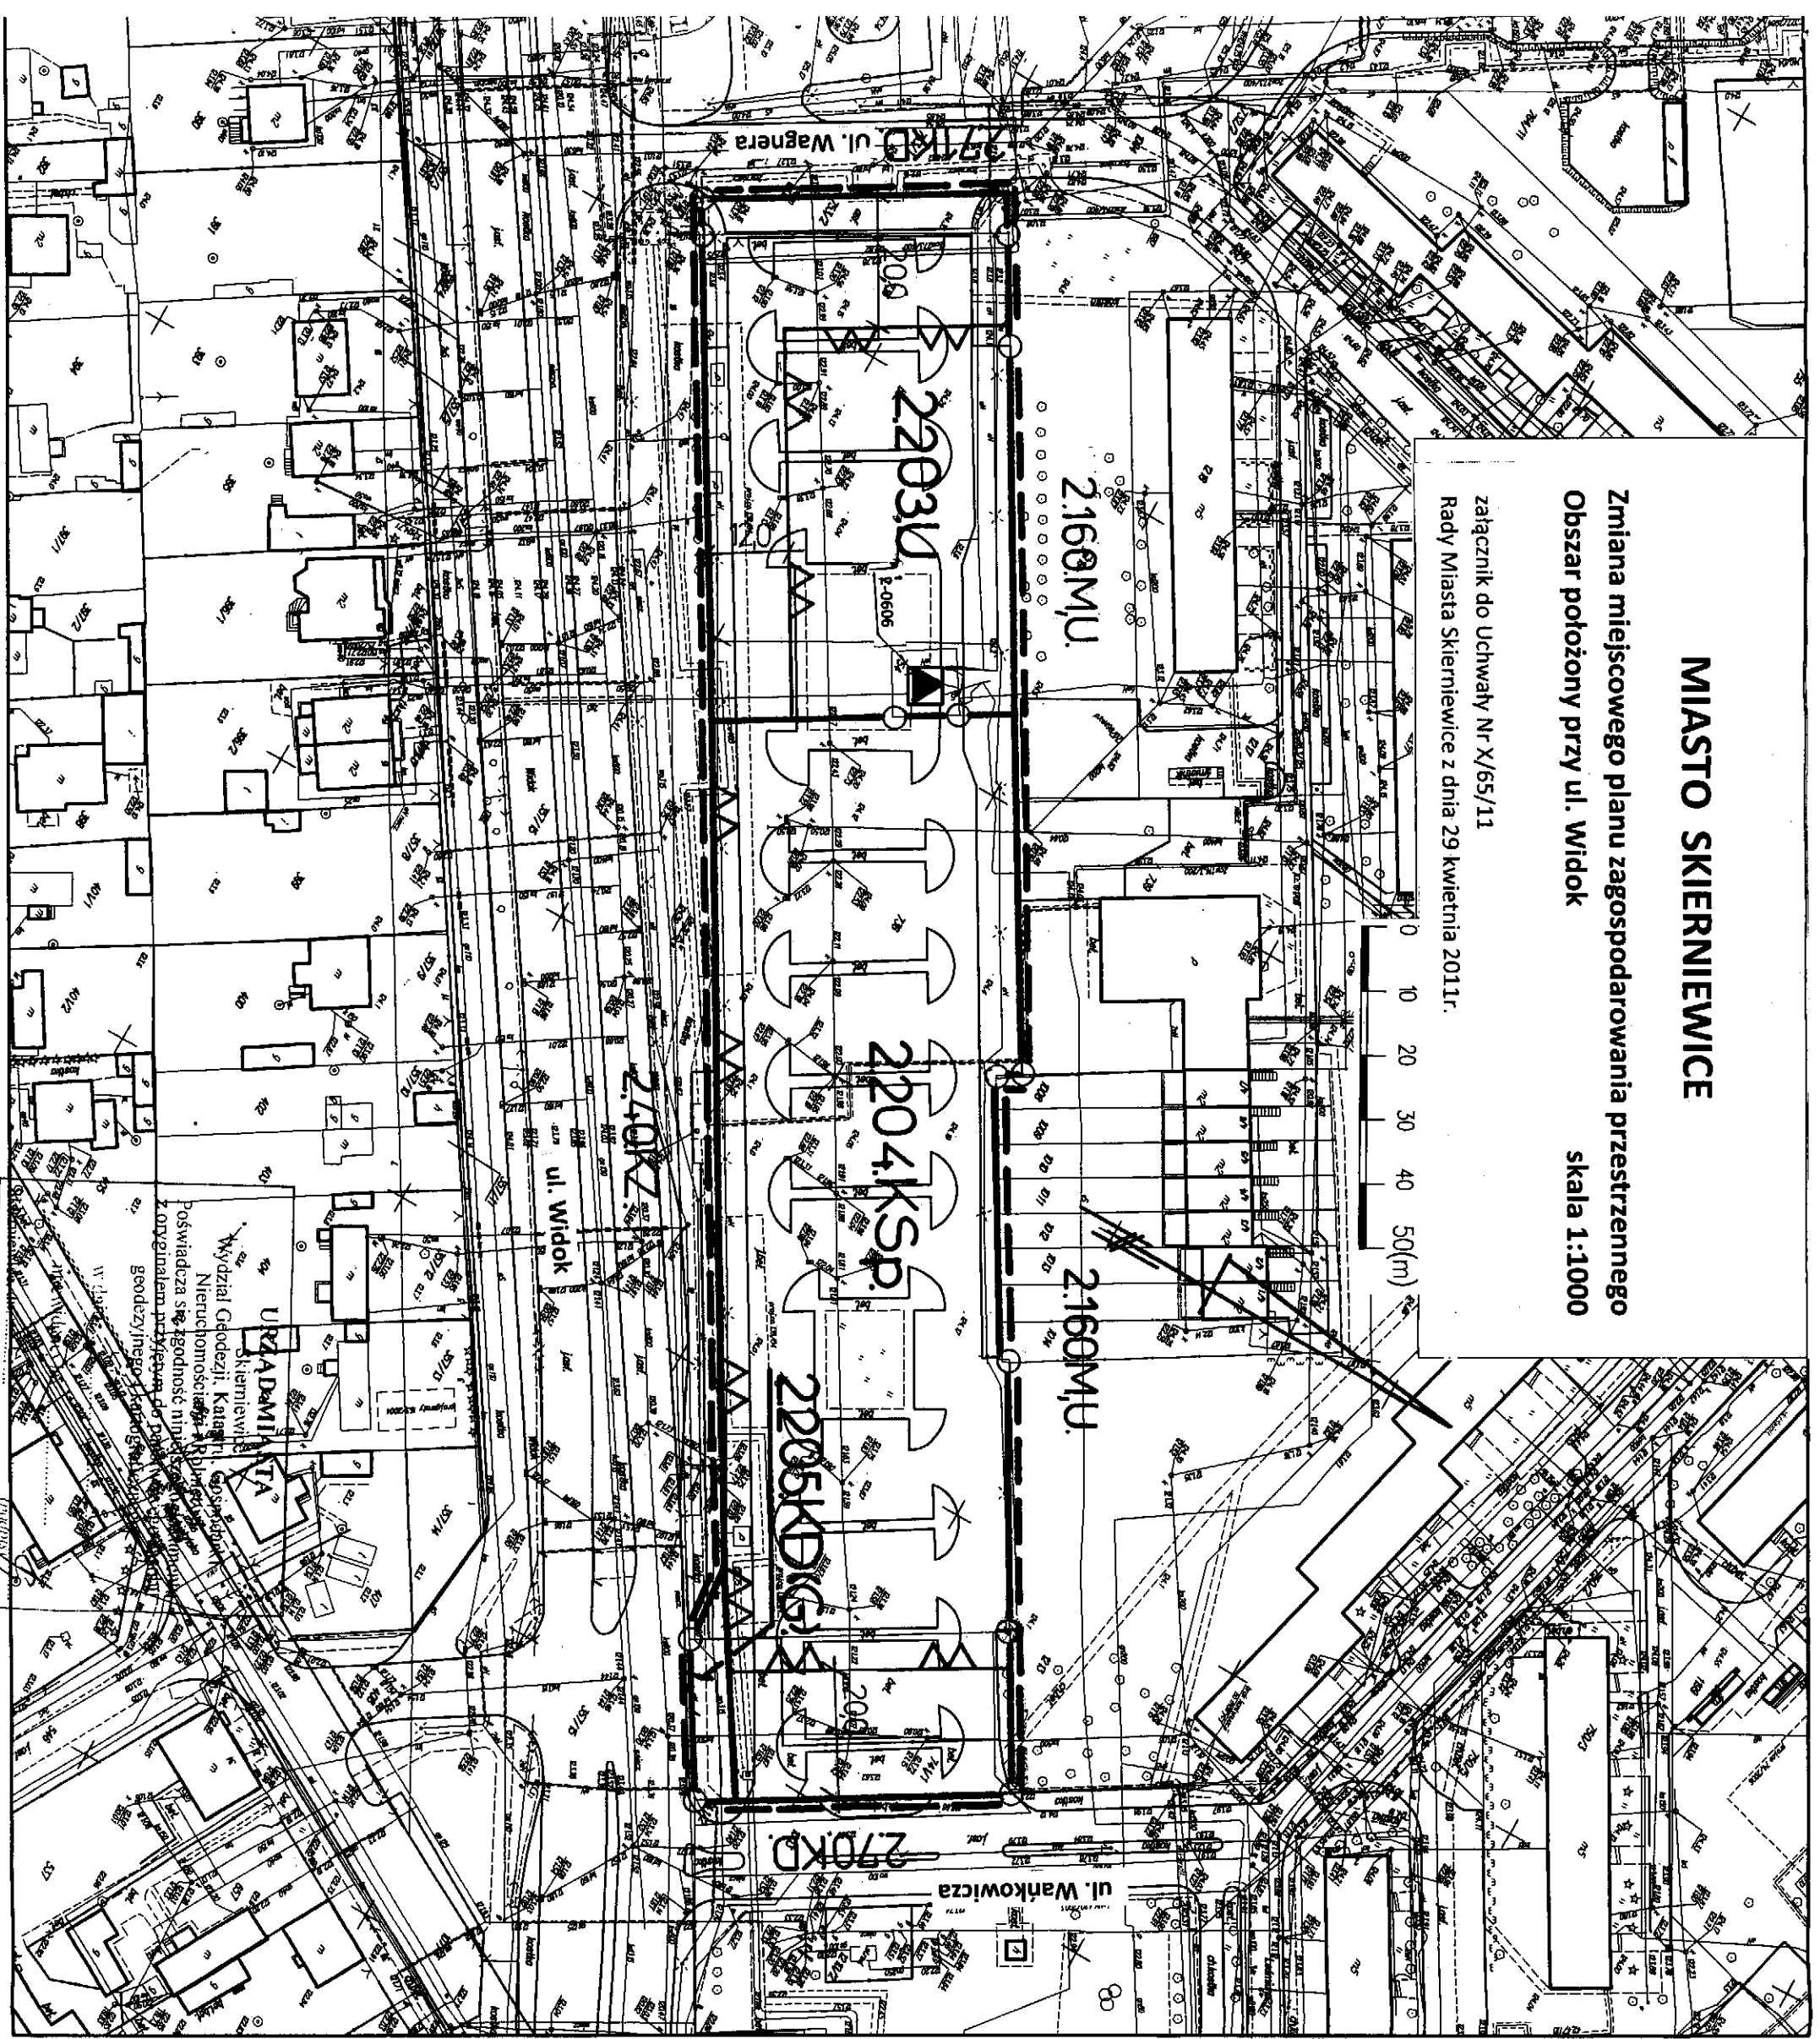

LEGENDA


- symbol granicy obszaru objętego zmianą planu
- 2203U - teren określony symbolem cyfrowym i symbolem przeznaczenia
- linie rozgraniczające tereny o różnym przeznaczeniu i różnych zasadach zagospodarowania
- punkty identyfikacyjne przebiegu linii rozgraniczających terenu
- przebieg nieprzekraczalnych linii zabudowy
- 120 - zmyłowanie linii zabudowy (w metrach)
- 2-0606 - stacja transformatorowa i jej numer

SYMBOLE PRZEZNACZENIA TERENÓW

- U - zabudowa usługowa
- KSP - parkingi
- KD(G) - drogi publiczne klasy główne

Wzys ze studium uwarunkowań i kierunków zagospodarowania przestrzennego miasta Skierniewice

- granica obszaru objętego zmianą projektu planu
- BM - linia rozgraniczająca teren objęty planem zagospodarowania przestrzennego
- KGP - ul. Wankowicza, ul. Widok, ul. Wankowicza
- KG - ul. Wankowicza, ul. Widok

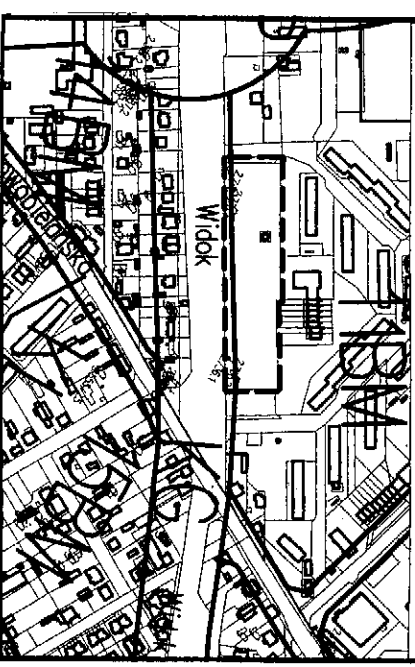

Przewodniczący Rady
Mariusz Dziuda

01.04.2014