


MIASTO SKIERNIEWICE

Fragment miejscowego planu zagospodarowania przestrzennego uchwalonego Uchwałą Nr LIV/150/02 Rady Miasta Skierniewice z dnia 26 września 2002r. w skali 1:2000

— — granice obszaru objętego projektem zmiany planu

Załącznik do Uchwały Nr XX/8/12

Rady Miasta Skierniewice z dnia 27 stycznia 2012r.

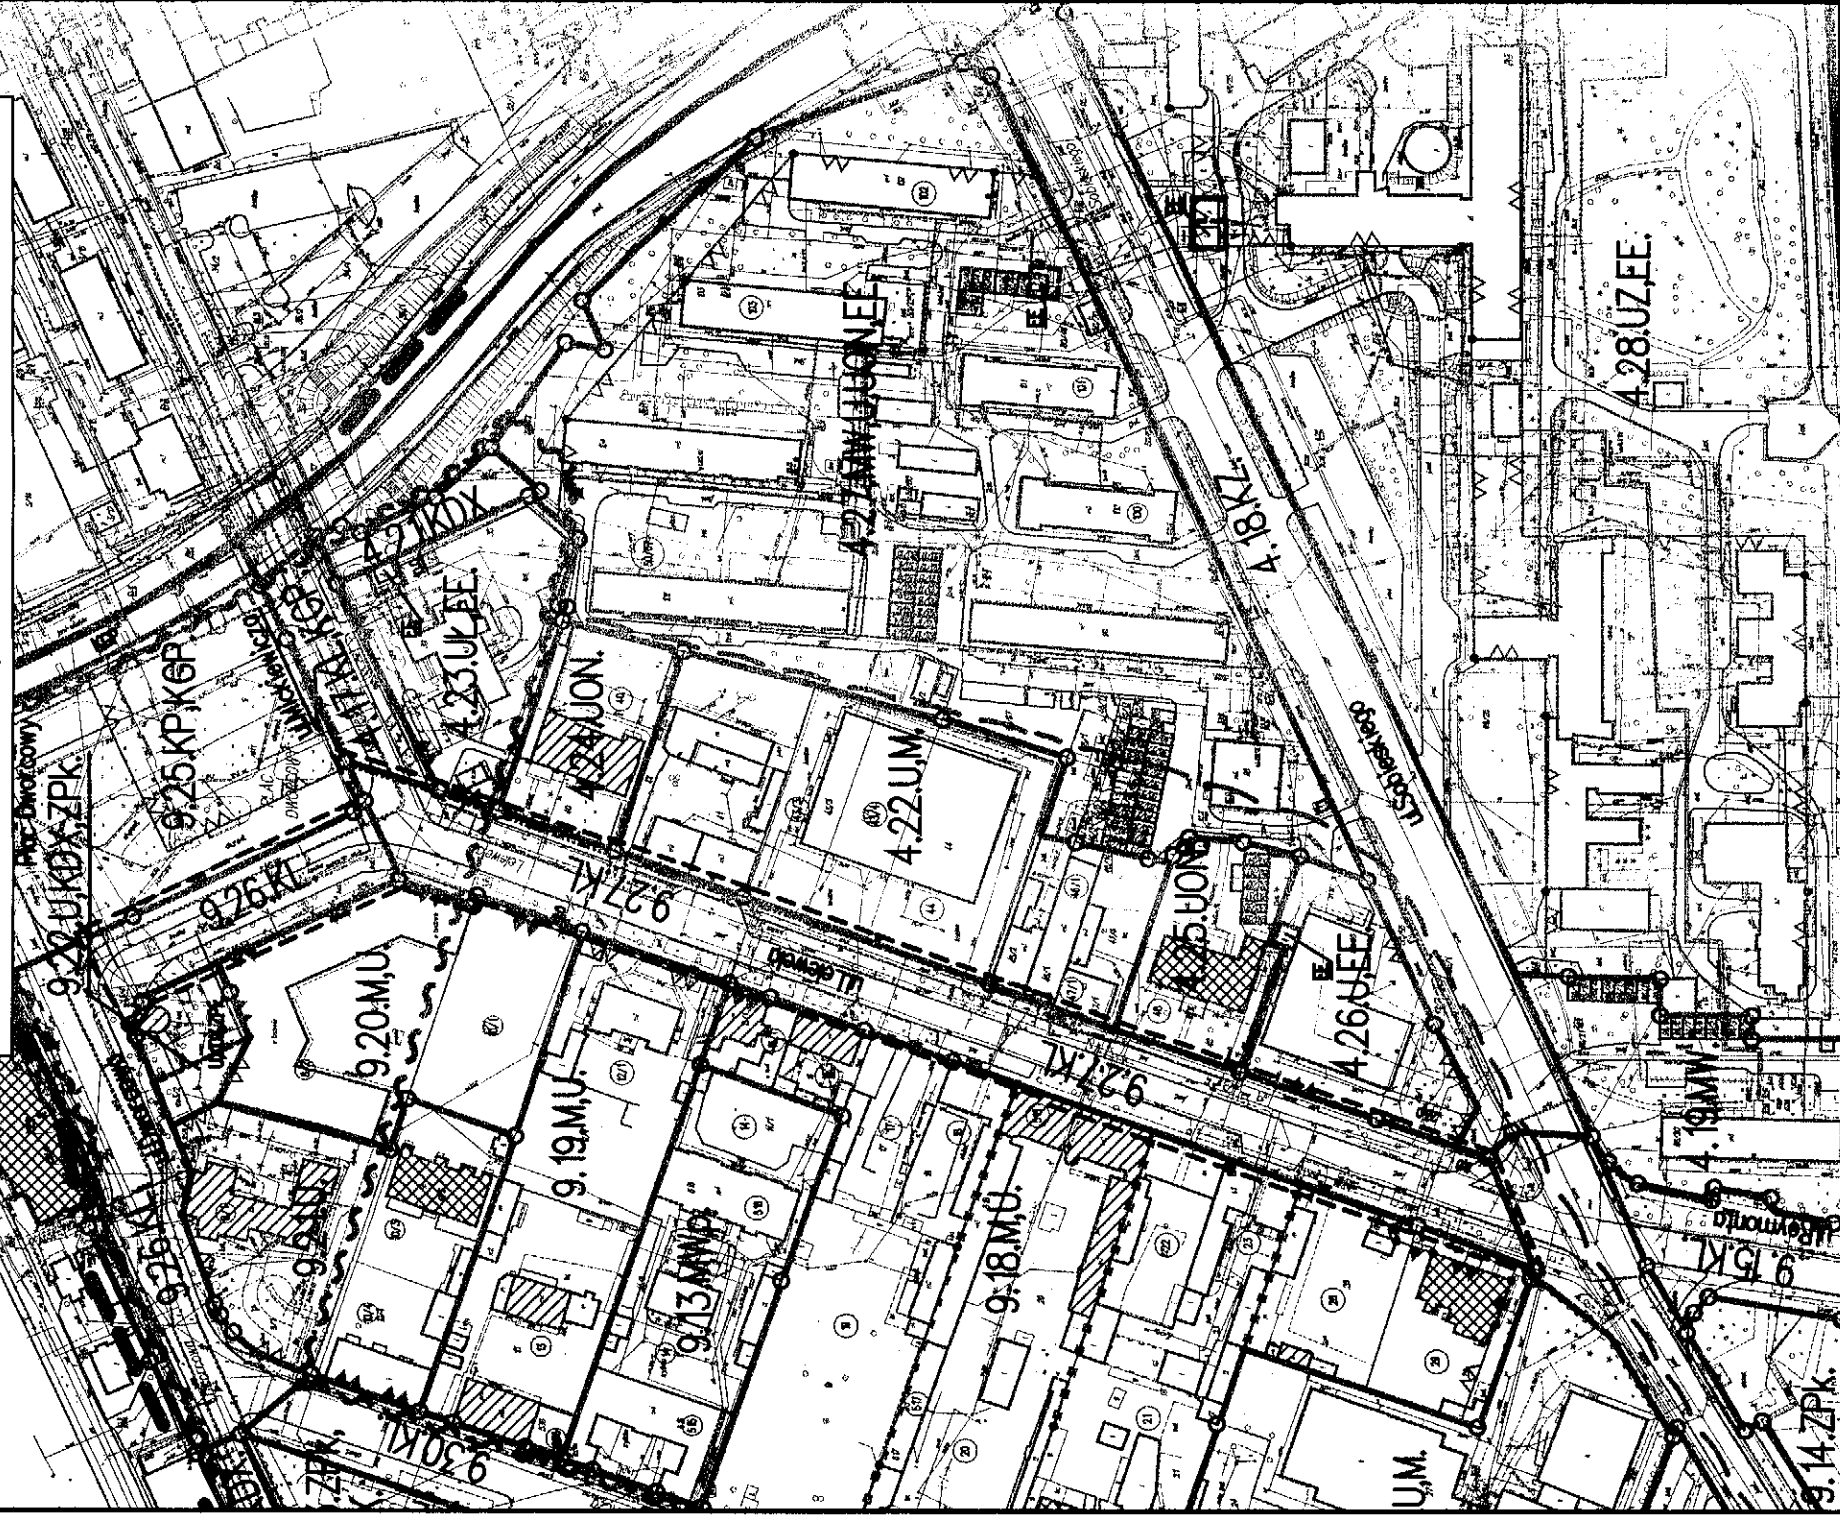


MIASTO SKIERNIEWICE

Fragment miejscowego planu zagospodarowania przestrzennego
uchwalonego Uchwałą Nr LIV/150/02 Rady Miasta Skierniewice
z dnia 26 września 2002r. w skali 1:2000

— — granice obszaru objętego projektem zmiany planu

Załącznik do Uchwały Nr XX/8/12

Rady Miasta Skierniewice z dnia 27 stycznia 2012r.

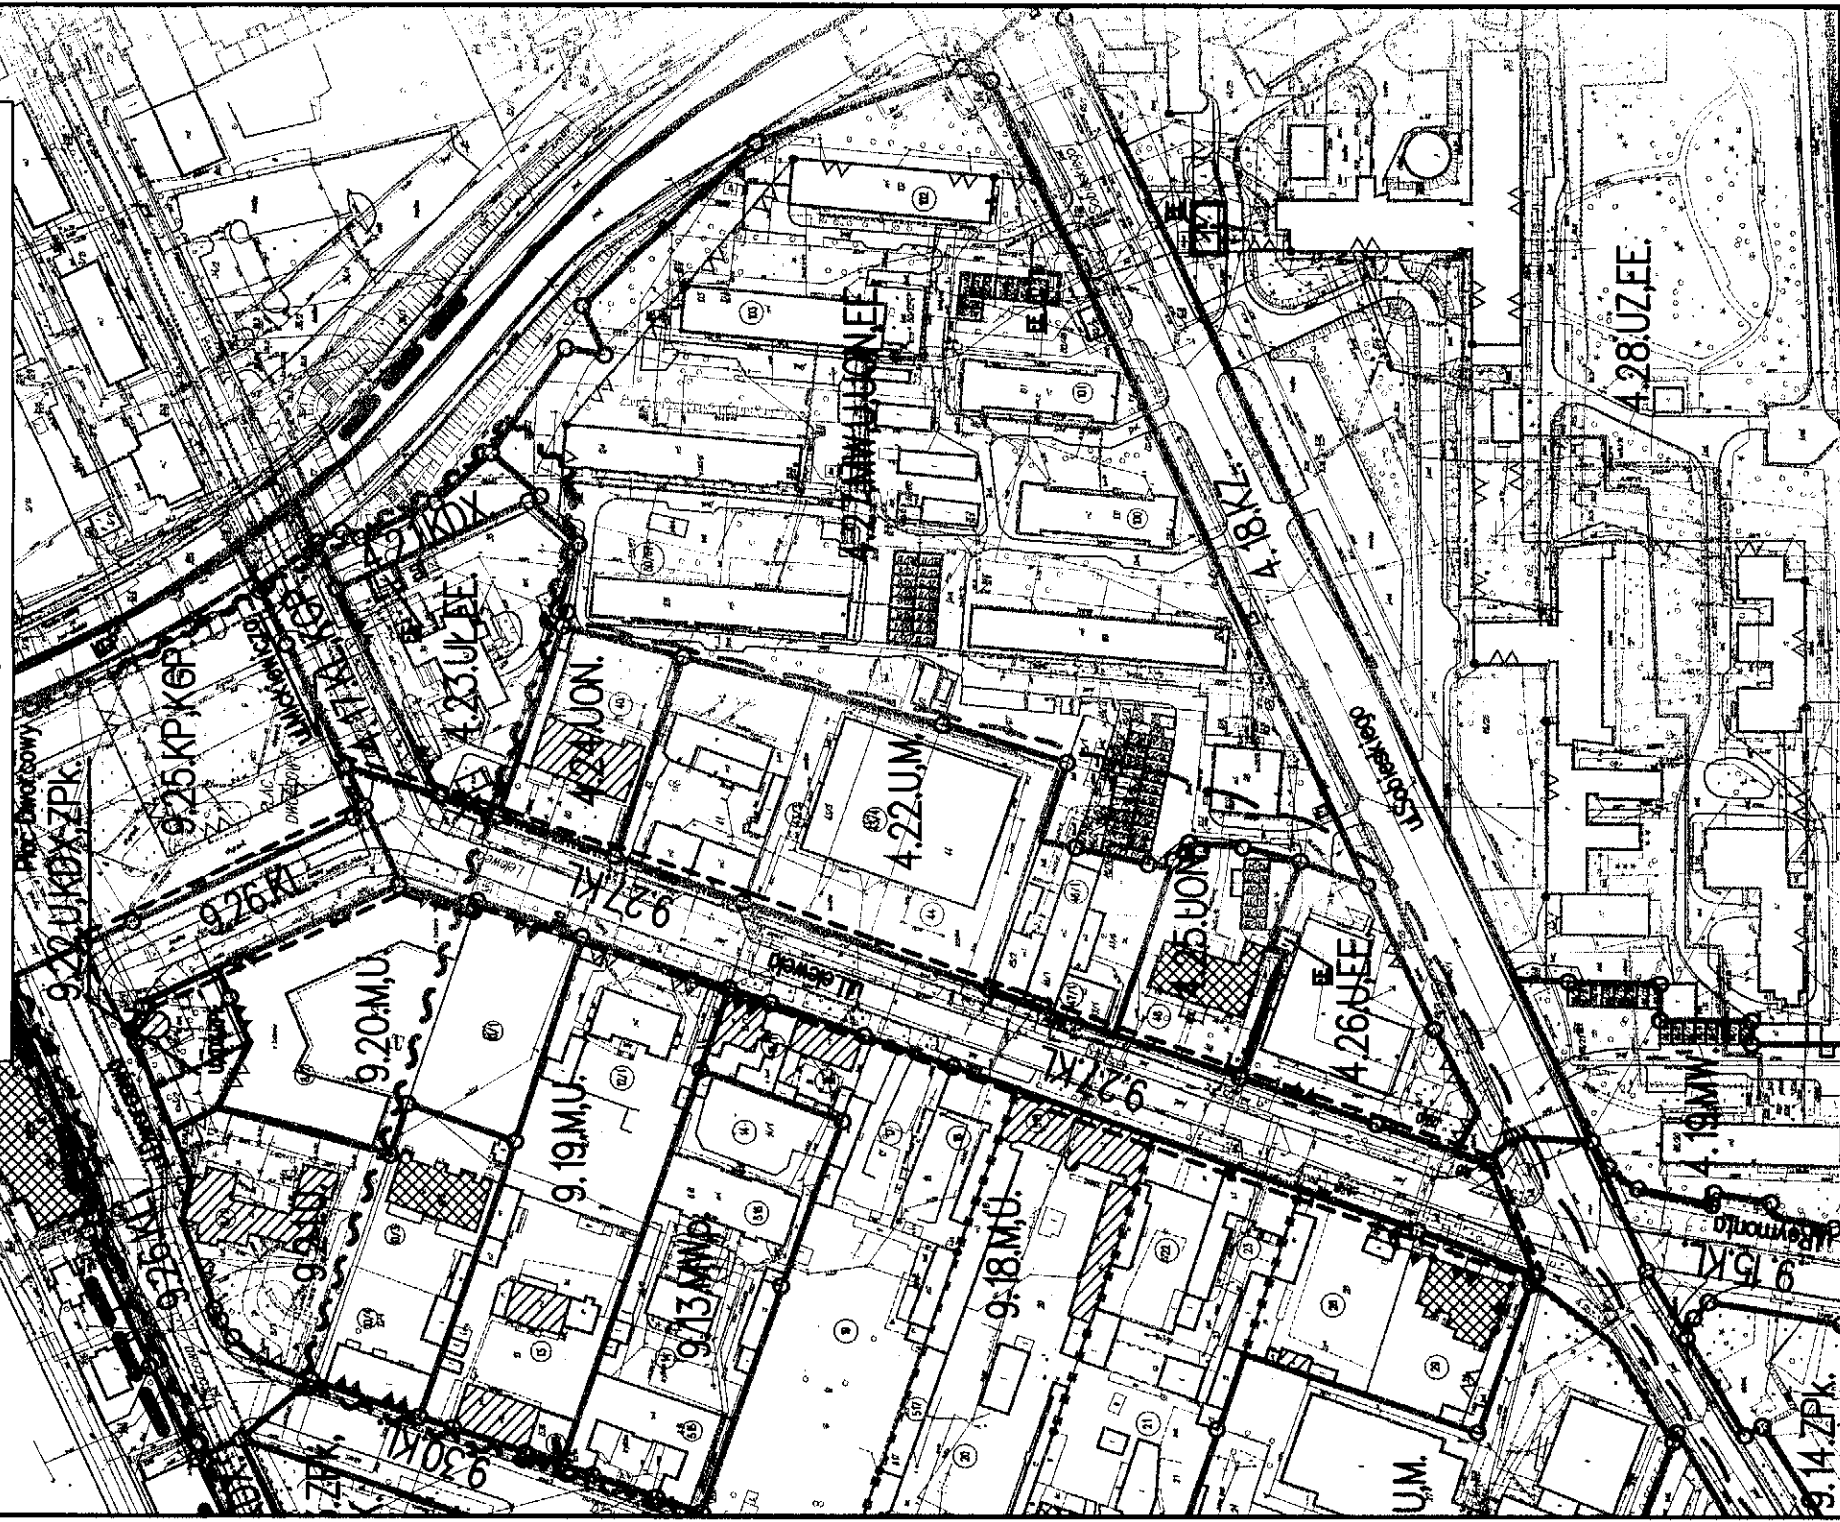

MIASTO SKIERNIEWICE

Fragment miejscowego planu zagospodarowania przestrzennego uchwalonego Uchwałą Nr LIV/150/02 Rady Miasta Skierniewice z dnia 26 września 2002r. w skali 1:2000

— — granice obszaru objętego projektem zmiany planu

Załącznik do Uchwały Nr XX/8/12

Rady Miasta Skierniewice z dnia 27 stycznia 2012r.

