



# MIASTO SKIERNIEWICE

Zmiana miejscowego planu zagospodarowania przestrzennego  
 Fragment obszaru miasta położony w rejonie skrzyżowania ulic:  
 Piłsudskiego i Moniuszki

skala 1:1000

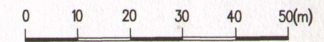

Załącznik nr 1 do Uchwały Nr LIX/139/09  
 Rady Miasta Skierniewice z dnia 27 listopada 2009r.

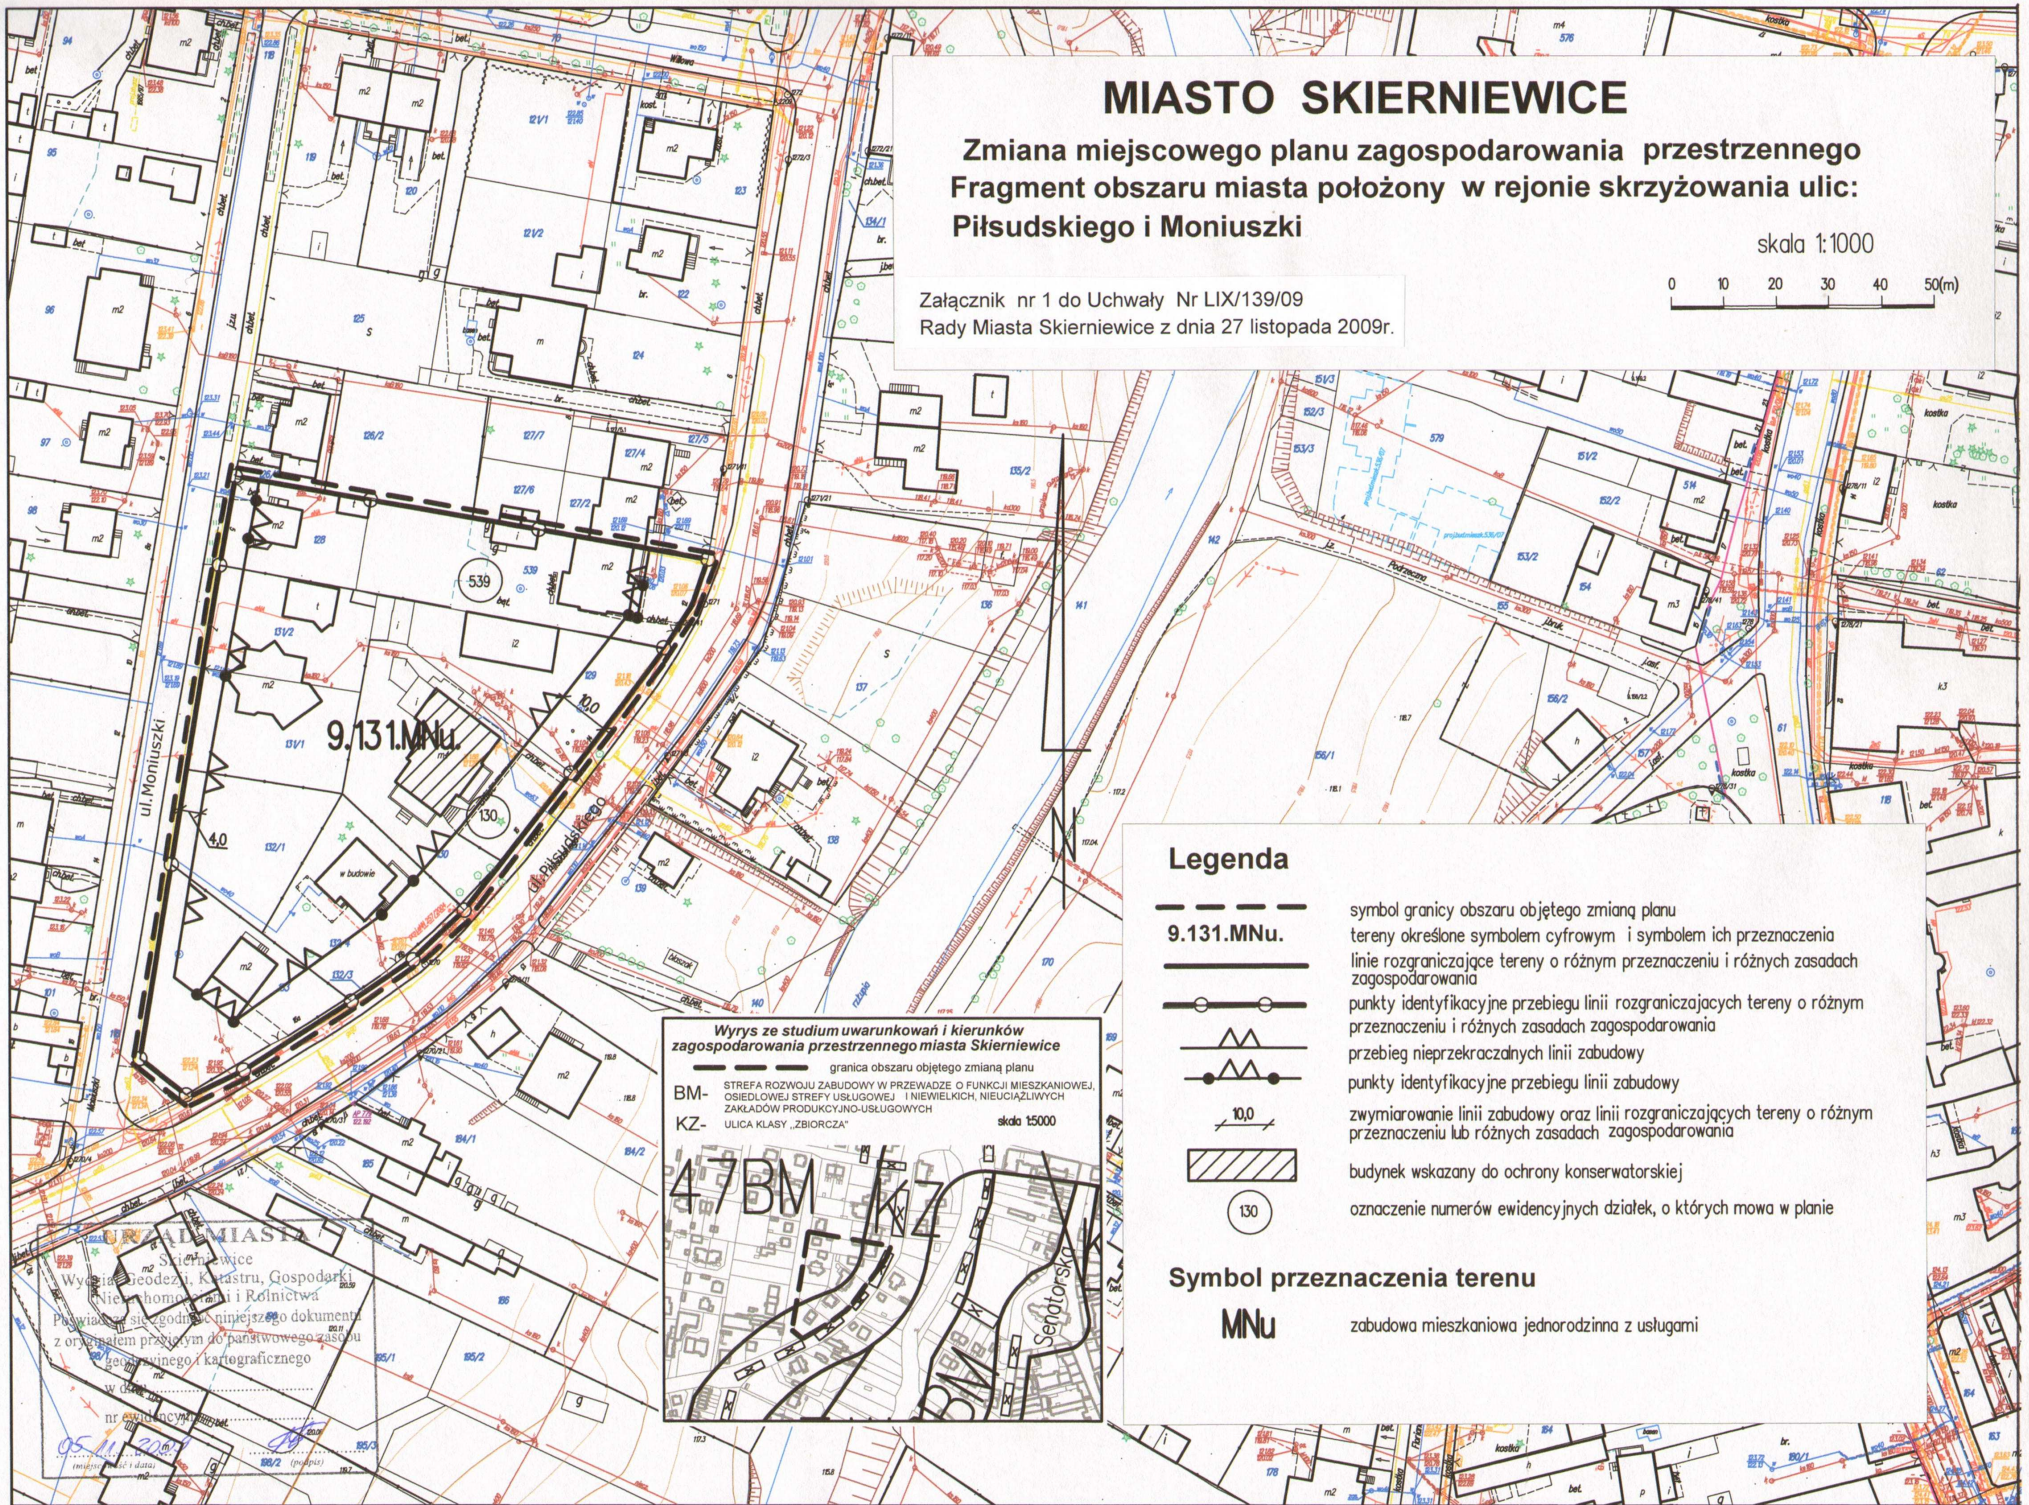

## Legenda

- symbol granicy obszaru objętego zmianą planu
- 9.131.MNu.** tereny określone symbolem cyfrowym i symbolem ich przeznaczenia
- linie rozgraniczające tereny o różnym przeznaczeniu i różnych zasadach zagospodarowania
- punkty identyfikacyjne przebiegu linii rozgraniczających tereny o różnym przeznaczeniu i różnych zasadach zagospodarowania
- przebieg nieprzekraczalnych linii zabudowy
- punkty identyfikacyjne przebiegu linii zabudowy
- związmiarowanie linii zabudowy oraz linii rozgraniczających tereny o różnym przeznaczeniu lub różnych zasadach zagospodarowania
- budynek wskazany do ochrony konserwatorskiej
- oznaczenie numerów ewidencyjnych działek, o których mowa w planie

## Symbol przeznaczenia terenu

**MNu** zabudowa mieszkaniowa jednorodzinna z usługami

### Wyrys ze studium uwarunkowań i kierunków zagospodarowania przestrzennego miasta Skierniewice

----- granica obszaru objętego zmianą planu  
 BM- STREFA ROZWOJU ZABUDOWY W PRZEWADZE O FUNKCJI MIESZKANIOWEJ,  
 OSIEDLAWOJ STREFY USŁUGOWEJ I NIEWIELKICH, NIEUCIĄGLYCH  
 KZ- ZAKŁADÓW PRODUKCYJNO-USŁUGOWYCH  
 ULICA KLASY „ZBIORCZA” skala 1:5000

