


# MIASTO SKIERNIEWICE


Zmiana miejscowego planu zagospodarowania przestrzennego  
 Fragment miasta położony pomiędzy ulicami: Rawską, Trzciańską i Graniczną

skala 1:1000

Załącznik nr 1 do Uchwały Nr LIX/141/09  
 Rady Miasta Skierniewice z dnia 27 listopada 2009r.

 

**URZĄD MIASTA**  
 Skierniewice  
 Wydział Geodezji, Katastru, Gospodarki  
 Nieruchomościami i Rolnictwa  
 Poświadczam się zgodność niniejszego dokumentu  
 z oryginałem przyjętym do państwowego zasobu  
 geodezyjnego i kartograficznego  
 w dniu .....  
 nr ewidencyjny: .....  
 05.11.2009

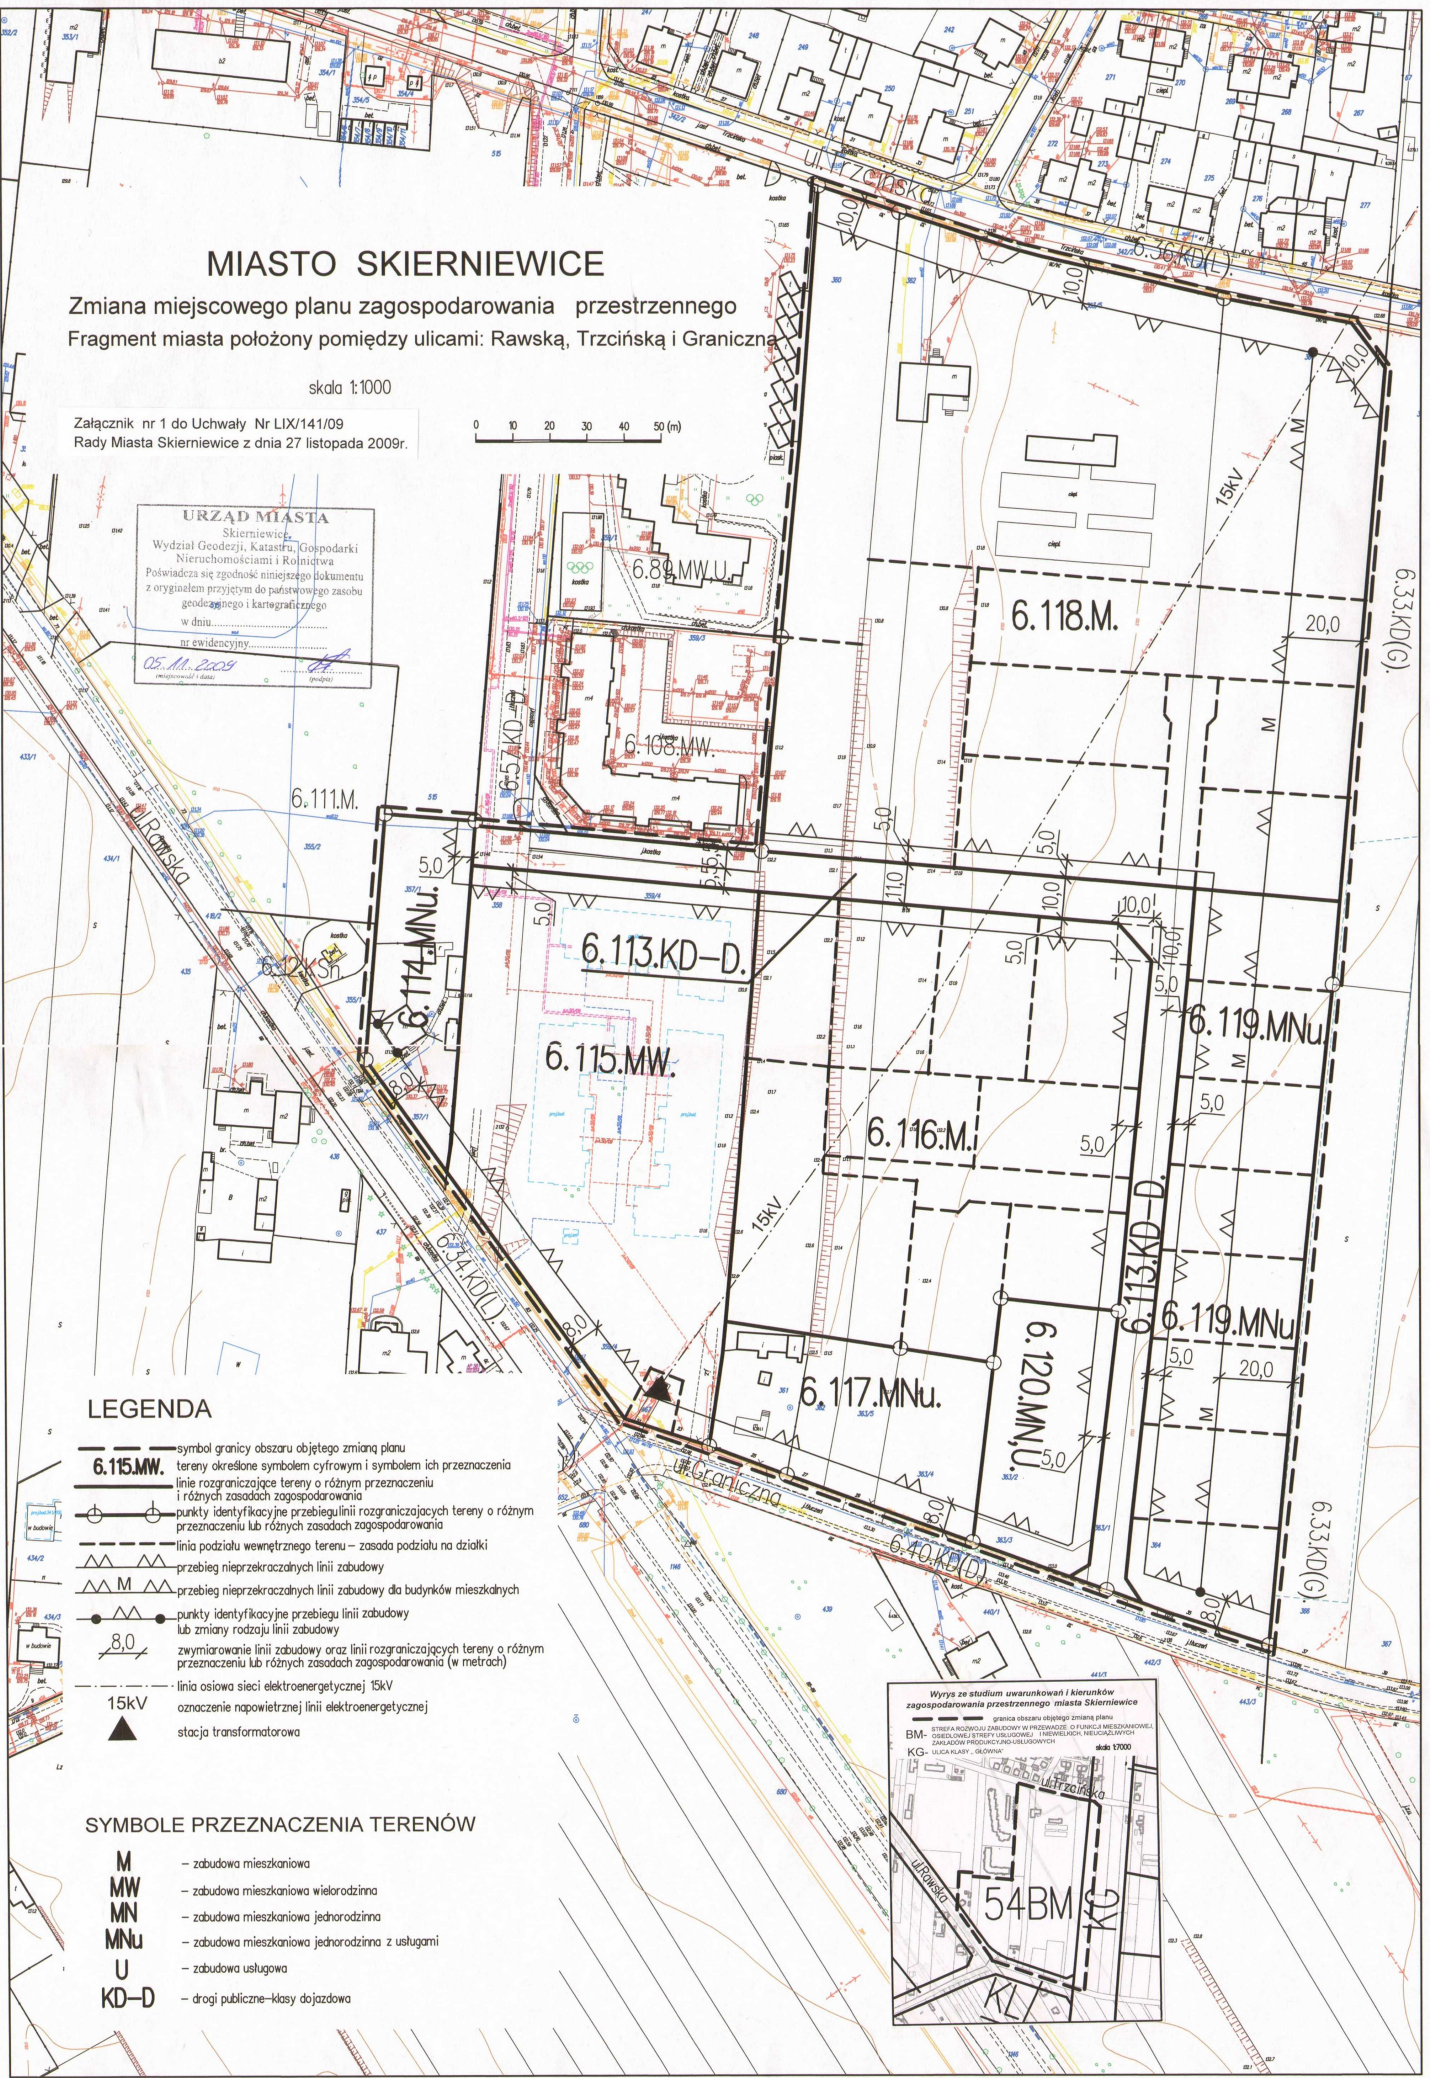

## LEGENDA

- symbol granicy obszaru objętego zmianą planu
- 6.115.MW.** tereny określone symbolem cyfrowym i symbolem ich przeznaczenia
- linie rozgraniczające tereny o różnym przeznaczeniu i różnych zasadach zagospodarowania
- punkty identyfikacyjne przebiegu linii rozgraniczających tereny o różnym przeznaczeniu lub różnych zasadach zagospodarowania
- linia podziału wewnętrznego terenu — zasada podziału na działki
- przebieg nieprzekraczających linii zabudowy
- przebieg nieprzekraczających linii zabudowy dla budynków mieszkalnych
- punkty identyfikacyjne przebiegu linii zabudowy lub zmiany rodzaju linii zabudowy
- 8,0 — zwiromiarowanie linii zabudowy oraz linii rozgraniczających tereny o różnym przeznaczeniu lub różnych zasadach zagospodarowania (w metrach)
- 15kV — linia osiowa sieci elektroenergetycznej 15kV
- oznaczenie napowietrznej linii elektroenergetycznej
- stacja transformatorowa

## SYMBOLE PRZEZNACZENIA TERENÓW

- M** — zabudowa mieszkaniowa
- MW** — zabudowa mieszkaniowa wielorodzinna
- MN** — zabudowa mieszkaniowa jednorodzinna
- MNu** — zabudowa mieszkaniowa jednorodzinna z usługami
- U** — zabudowa usługowa
- KD-D** — drogi publiczne — klasy dojazdowa

