

Rysunek Nr 1 zmiany miejscowego planu ogólnego zagospodarowania przestrzennego miasta Skierniewice


Skierniewice

(obszar przy ulicy Sierakowickiej – obręb nr 1)

Skala 1:1000

Rysunek dotyczy terenów o symbolach: 1.05.MNp, 1.06.MNp, 1.07.KD i 1.08.KDX

Załącznik Nr 1 do Uchwały Nr 196/99/16. Rady Miejskiej w Skierniewicach z dnia 21 grudnia 1999 r.

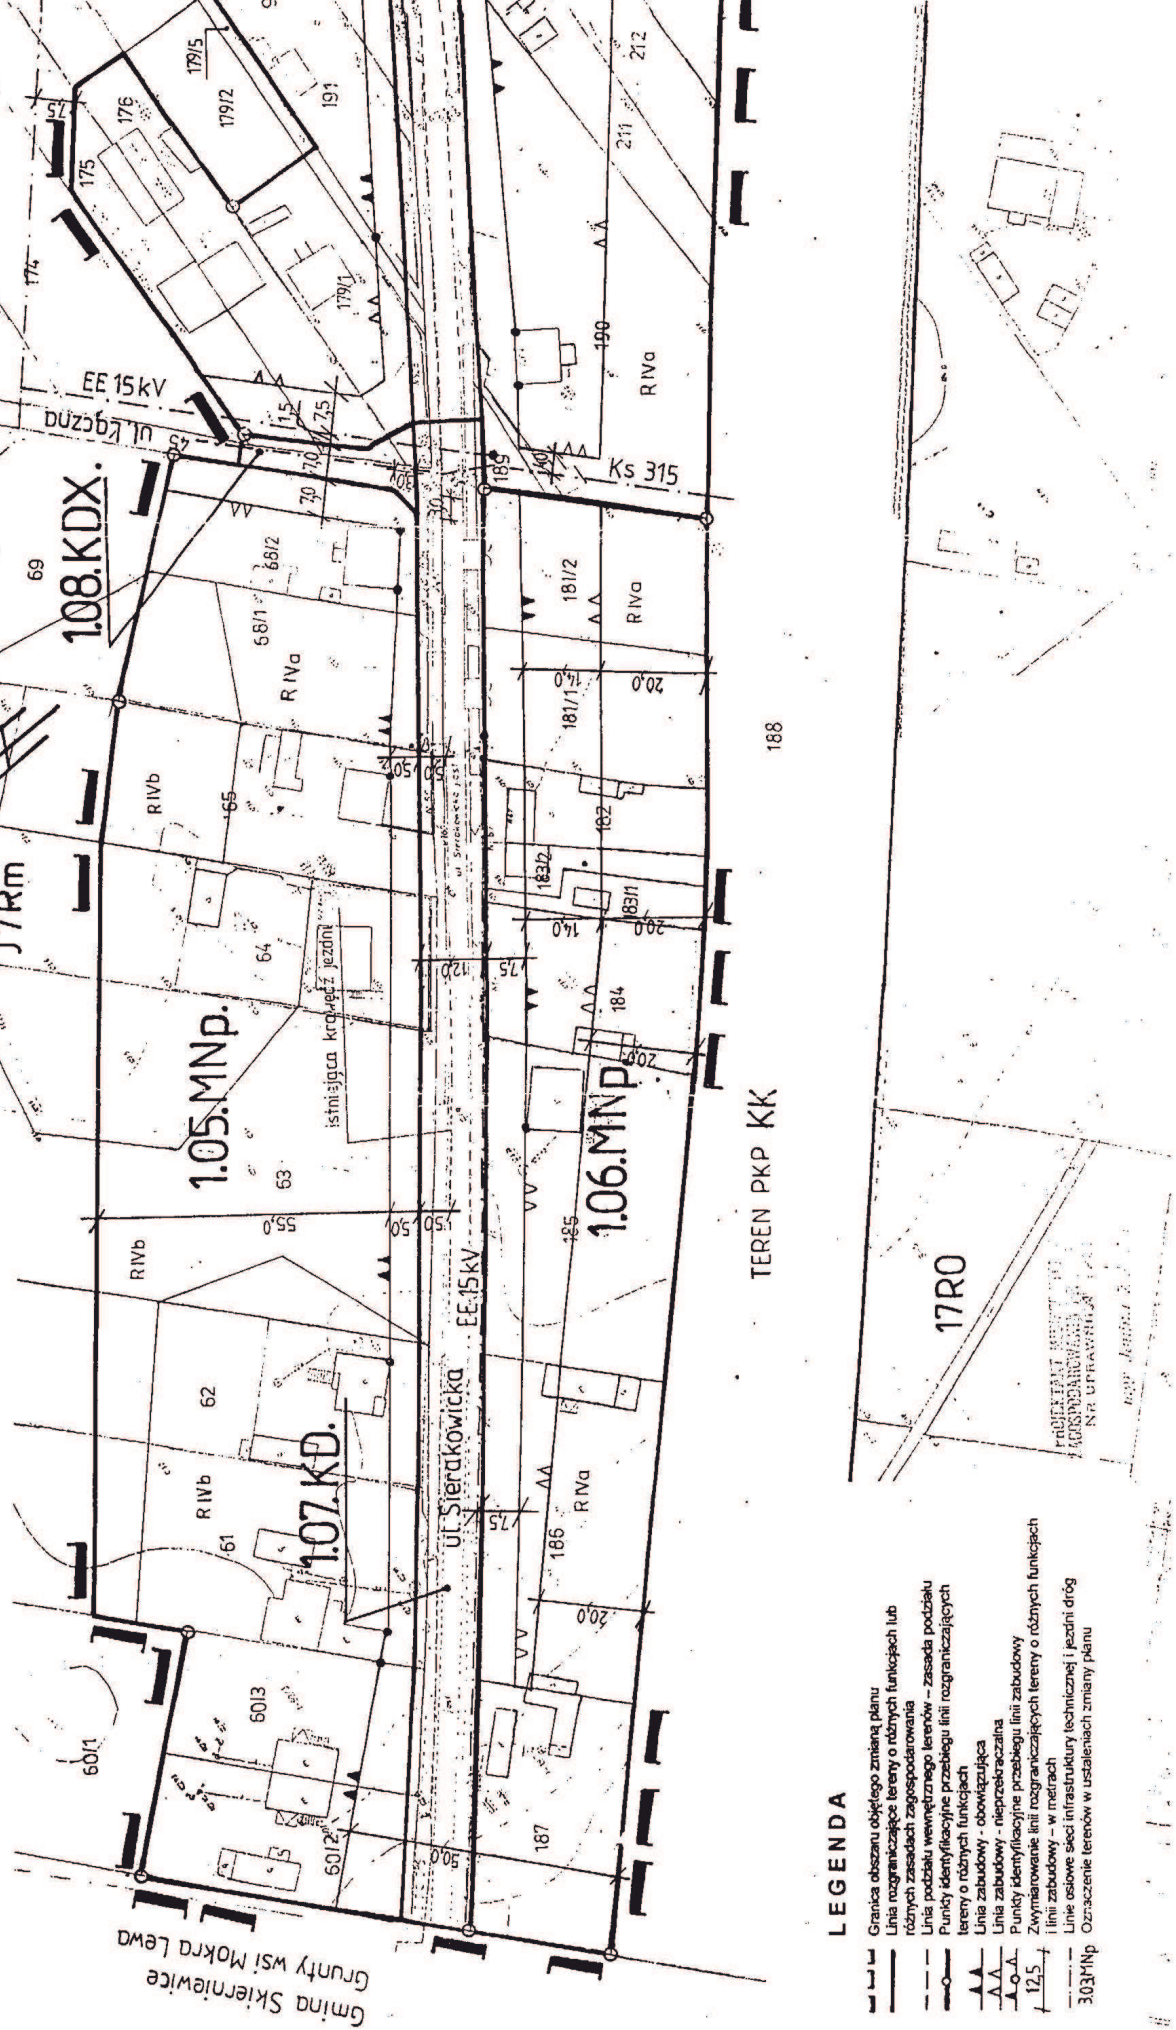

LEGENDA

- Granica obszaru objętego zmianą planu
- Linia rozgraniczająca tereny o różnych funkcjach lub różnych zasadach zagospodarowania
- Linia podziału wewnętrznych terenów – zasada podziału terenów o różnych funkcjach
- Punkty identyfikacyjne przebiegu linii rozgraniczających tereny o różnych funkcjach
- Linia zabudowy – obowiązująca
- Linia zabudowy – nieprzebiegająca
- Punkty identyfikacyjne przebiegu linii zabudowy
- Zwymerowanie linii rozgraniczających tereny o różnych funkcjach i linii zabudowy – w metrach
- Linie osiowe sieci infrastruktury technicznej i jezdni dróg
- Oznaczenie terenów w ustaleniach zmiany planu

303/Mp

Rysunek Nr 2 zmiany miejscowego planu ogólnego zagospodarowania przestrzennego miasta Skierniewice


(obszar przy ulicy Sierakowickiej – obręb nr 1)

Skierniewice

Skala 1:1000

Rysunek dotyczy terenów o symbolach: 1.09.KD, 1.10.MNp, 1.11.MNp.

Załącznik Nr 2 do Uchwały Nr 196/99/16. Rady Miejskiej w Skierniewicach z dnia 21 grudnia 1999r.

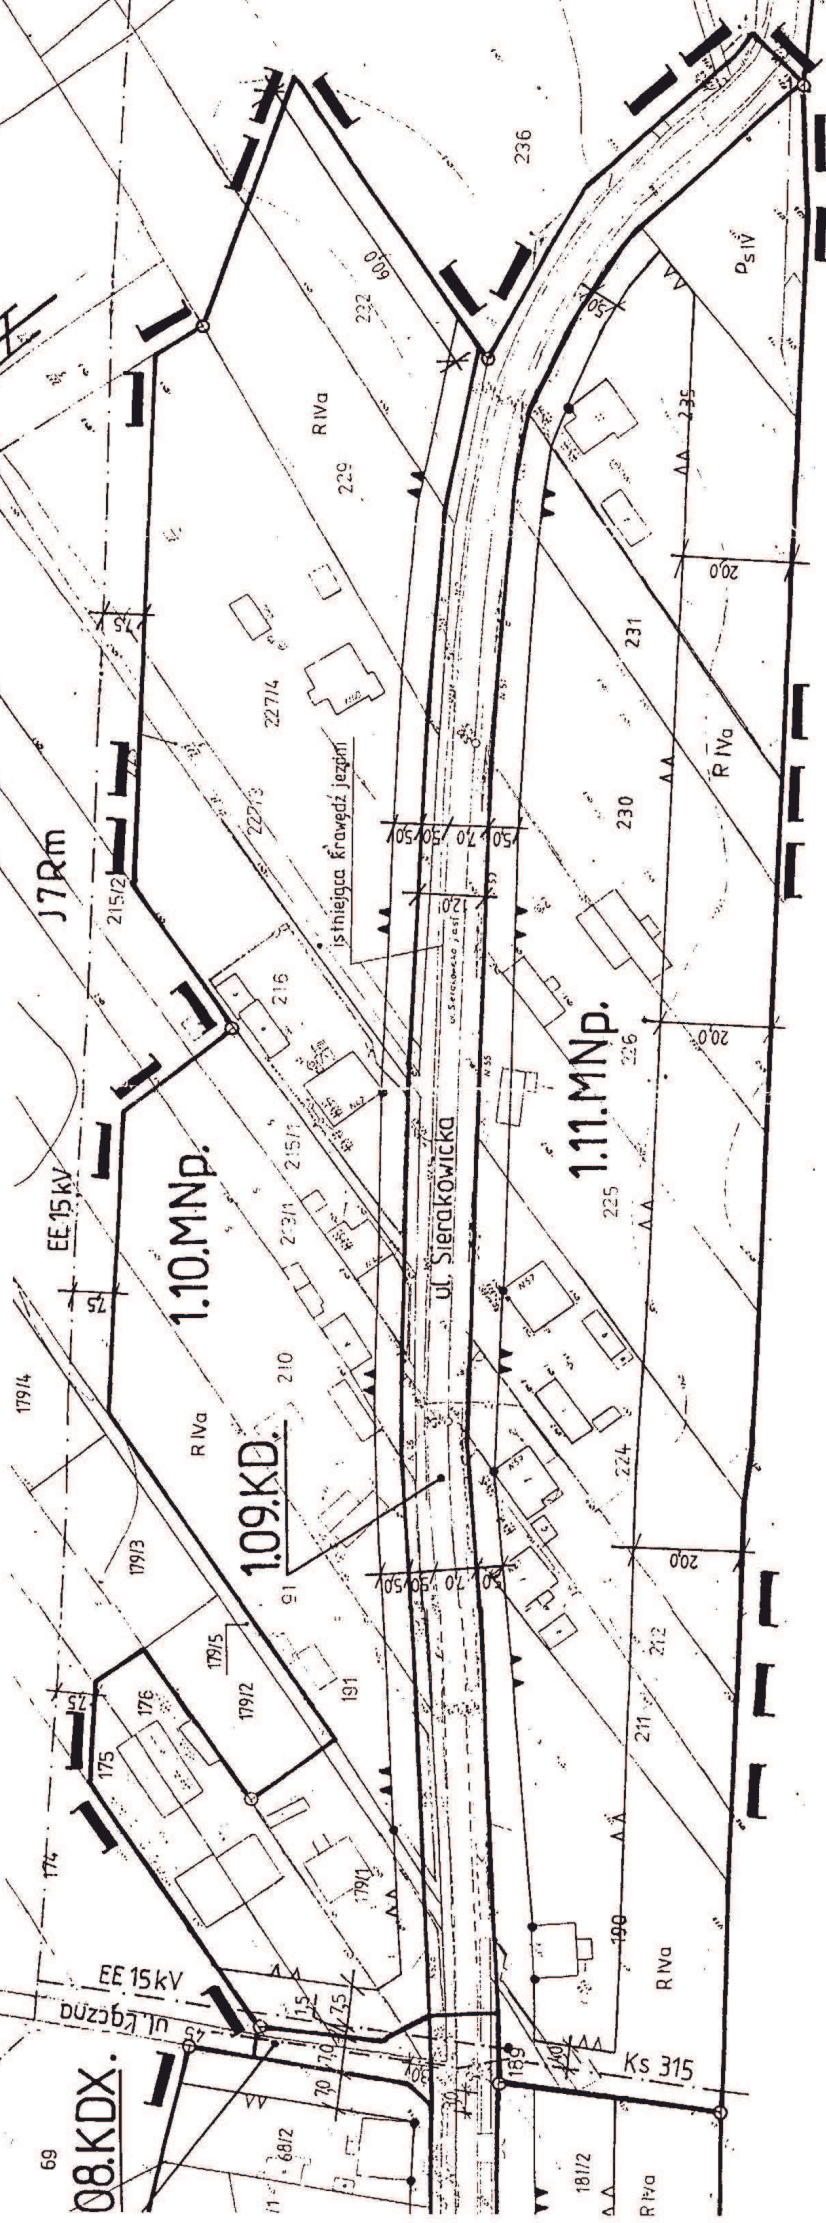

LEGENDA

- Granica obszaru objętego zmianą planu
- Linia rozgraniczająca tereny o różnych funkcjach lub różnych zasadach zagospodarowania
- Linia podziału wewnętrzznego terenów – zasada podziału
- Punkty identyfikacyjne przebiegu linii rozgraniczających tereny o różnych funkcjach
- Linia zabudowy - obowiązująca
- Punkty identyfikacyjne przebiegu linii zabudowy
- Zmierzanie linii rozgraniczających tereny o różnych funkcjach i linii zabudowy – w metrach
- Linie osiowe sieci infrastruktury technicznej i jezdni dróg
- Oznaczenie terenów w ustaleniach zmiany planu 303.MNp

TEREN PKP KK

17RO

PROJEKT ZAMÓWIENIA
ZADANIE PRACOWNI
MIASTO SKIERNIEWICE

mgr inż. Kwieciński