

UCHWAŁA NR XII/91/11  
RADY MIASTA SKIERNIEWICE

z dnia 10 czerwca 2011 r.

w sprawie przystąpienia do sporządzenia miejscowego planu  
zagospodarowania przestrzennego

Na podstawie art.18 ust.2 pkt 5 ustawy z dnia 8 marca 1990 r. o samorządzie gminnym (Dz. U. z 2001 r. Nr 142, poz.1591, z 2002 r. Nr 23, poz.220, Nr 62, poz.558, Nr 113, poz. 984, Nr 153 poz. 1271 i Nr 214, poz.1806, z 2003 r. Nr 80, poz.717 i Nr 162, poz. 1568, z 2004 r. Nr 102, poz. 1055 i Nr 116, poz. 1203, z 2005 r. Nr 172, poz.1441 i Nr 175, poz. 1457, z 2006 r. Nr 17, poz. 128 i Nr 181, poz.1337, z 2007 r. Nr 48, poz. 327 i Nr 173, poz.1218, z 2008 r. Nr 180, poz.1111 i Nr 223, poz.1458, z 2009 r. Nr 52, poz.420 i Nr 157, poz.1241, z 2010 r. Nr 28, poz.142 i poz.146, Nr 40, poz.230, Nr 106, poz. 675, z 2011 r. Nr 21, poz.113) oraz art.14 ust.1, 2 i 4 ustawy z dnia 27 marca 2003 r. o planowaniu i zagospodarowaniu przestrzennym (Dz. U. z 2003 r. Nr 80, poz.717, z 2004 r. Nr 6, poz.41 i Nr 141, poz.1492, z 2005 r. Nr 113, poz.954 i Nr 130, poz.1087, z 2006 r. Nr 45, poz. 319 i Nr 225, poz.1635, z 2007 r. Nr 127, poz.880, z 2008 r. Nr 199, poz. 1227, Nr 201, poz. 1237 i Nr 220, poz.1413, z 2010 r. Nr 75, poz.474, Nr 106, poz. 675, Nr 119, poz.804, Nr 130, poz. 871, Nr 149, poz.996, Nr 155, poz.1043, z 2011 r. Nr 32, poz.159) Rada Miasta Skierniewice uchwala, co następuje:

§ 1. Przystępuje się do sporządzenia miejscowego planu zagospodarowania przestrzennego obejmującego fragment miasta Skierniewice położony w rejonie ulic: Unii Europejskiej i S.Rybickiego wraz z odcinkami pasów drogowych tych ulic.

§ 2. Granice obszaru projektu planu miejscowego, o którym mowa w § 1, przedstawione są na kopii mapy ewidencyjnej w skali 1:5000, stanowiącej załącznik do niniejszej uchwały.

§ 3. Wykonanie uchwały powierza się Prezydentowi Miasta Skierniewice.

§ 4. Uchwała wchodzi w życie z dniem podjęcia.

Przewodniczący Rady

Mariusz Dziuda


**MIASTO SKIERNIEWICE**

**Fragment mapy ewidencyjnej w skali 1:5000**

— — — obszar objęty projektem planu miejscowego

załącznik do Uchwały Nr XII/91/11

Rady Miasta Skierniewice z dnia 10 czerwca 2011r.

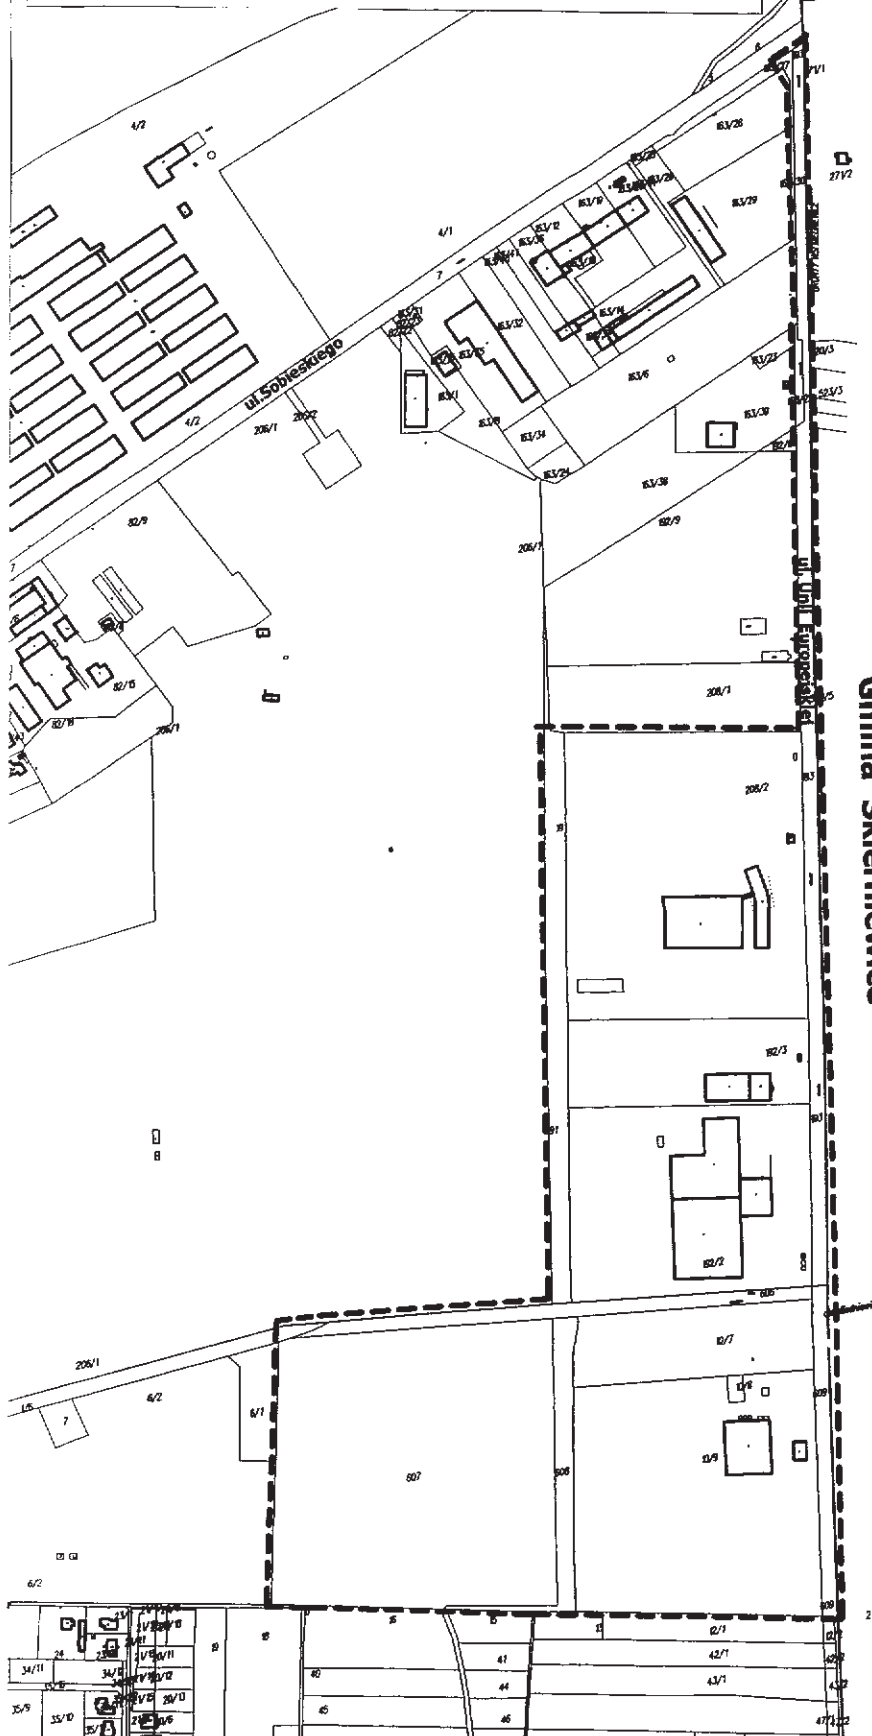

**Gmina Skierniewice**