

**UCHWAŁA NR LIII/85/2014  
RADY MIASTA SKIERNIEWICE**

z dnia 29 sierpnia 2014 r.


w sprawie zmiany uchwały Nr LI/57/2014 z dnia 13 czerwca 2014 r. o przystąpieniu do sporządzenia zmiany miejscowego planu zagospodarowania przestrzennego

Na podstawie art.18 ust.2 pkt 5 ustawy z dnia 8 marca 1990 r. o samorządzie gminnym (Dz. U. z 2013 r. poz. 594, poz.1318, z 2014 r. poz.379) oraz art.14 ust.1, 2 i 4 ustawy z dnia 27 marca 2003 r. o planowaniu i zagospodarowaniu przestrzennym (Dz. U. z 2012 r. poz.647, poz.951, poz.1445, z 2013 r. poz.21, poz.405, poz.1238, poz.1446, z 2014r. poz.379, poz. 768) Rada Miasta Skierniewice uchwała, co następuje:

§ 1. W uchwale Nr LI/57/2014 Rady Miasta Skierniewice z dnia 13 czerwca 2014 r. w sprawie przystąpienia do sporządzenia zmiany miejscowego planu zagospodarowania przestrzennego uchwalonego uchwałą Nr XXIV/5/08 z dnia 25 stycznia 2008 r. (w części obejmującej fragment terenu oznaczonego w tym planie symbolami 3.178.MNu) - treść jej załącznika zastępuje się załącznikiem do niniejszej uchwały, w którym na kopii mapy ewidencyjnej w skali 1:1000 określa się granice obszaru objętego projektem zmiany planu.

§ 2. Wykonanie uchwały powierza się Prezydentowi Miasta Skierniewice.

§ 3. Uchwała wchodzi w życie z dniem podjęcia.

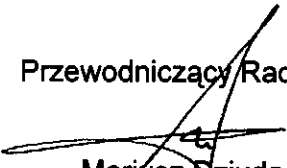Przewodniczący Rady  
  
Mariusz Dziuda


# Kopia fragmentu mapy ewidencyjnej w skali 1:1000

Załącznik nr 1 do Uchwały Nr LIII/85/2014  
Rady Miasta Skierniewice z dnia 29 sierpnia 2014r

PRZEWODNICZĄCY RADY

Mariusz Dziuda

----- granica obszaru objętego zmianą miejscowego planu zagospodarowania przestrzennego

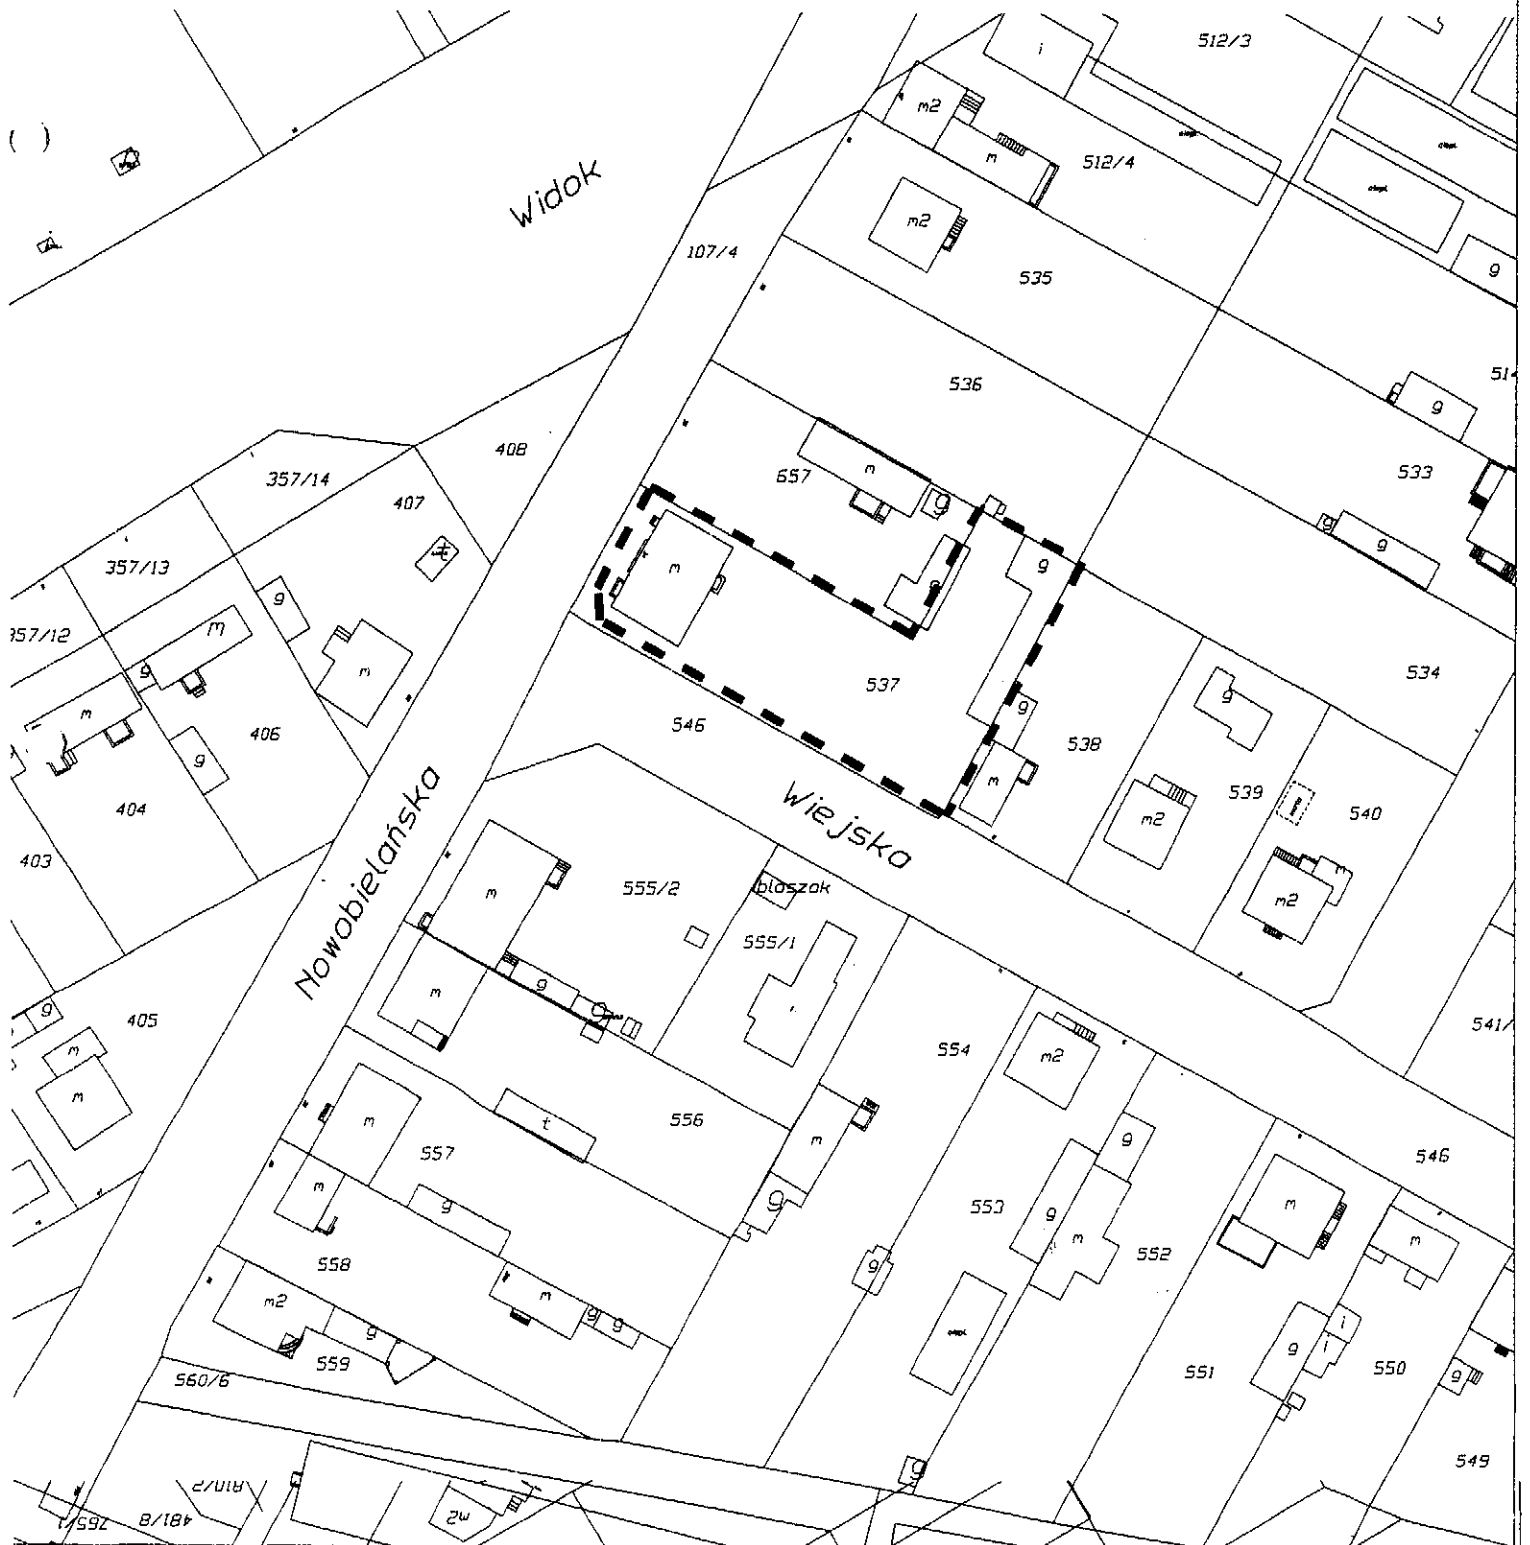

**Uzasadnienie**  
**do projektu uchwały w sprawie zmiany uchwały o przystąpieniu do sporządzenia**  
**zmiany miejscowego planu zagospodarowania przestrzennego**

Niniejszy projekt uchwały stanowi korektę uchwały Rady Miasta Skierniewice Nr LI/57/2014 z dnia 13 czerwca 2014 r. w sprawie przystąpienia do sporządzenia zmiany miejscowego planu zagospodarowania przestrzennego w obszarze obejmującym fragment nieruchomości położonej w narożniku ulic: Nowobielańskiej i Wiejskiej. Projektowana zmiana dotyczy ustaleń planu, który został uchwalony przez Radę Miasta Skierniewice w styczniu 2008 r. Celem, dla którego zostało podjęte opracowanie nowego planu jest dopuszczenie lokalizacji przedszkola w obrębie w/wym. nieruchomości. Zmiana planu odnosi się do fragmentu terenu, który został oznaczony w planie obowiązującym symbolem 3.178.MNu.

Zakres obszarowy opracowania nowego planu, wskazany w uchwale z 13 czerwca b.r., nie został jednak jednoznacznie określony. Na załączniku do uchwały Nr LI/57/2014 z dnia 13 czerwca 2014 r. – kopii mapy ewidencyjnej, określa się granice obszaru zmiany planu w sposób szerszy niż opisane w § 1 tejże uchwały jako fragment terenu o symbolu 3.178.MNu.

Wobec powyższego, staje się niezbędne dokonanie korekty uchwały Rady Miasta LI/57/2014 z dnia 13 czerwca 2014 r. o przystąpieniu do sporządzenia zmiany planu miejscowego. Zmiana treści załącznika graficznego pozwoli wyeliminować zaistniałe rozbieżności.

W załączeniu: kopia uchwały Rady Miasta Skierniewice LI/57/2014 z dnia 13 czerwca 2014 r. oraz kopia fragmentu rysunku obowiązującego planu miejscowego z terenem o symbolu 3.178.MNu

PREZYDENT MIASTA

*Leszek Trebski*