

UCHWAŁA Nr XLVI/130/2013
RADY MIASTA SKIERNIEWICE
z dnia 20 grudnia 2013r.

w sprawie przystąpienia do sporządzenia zmiany miejscowego planu
zagospodarowania przestrzennego

Na podstawie art.18 ust.2 pkt 5 ustawy z dnia 8 marca 1990 r. o samorządzie gminnym (Dz. U. z 2013 r. poz. 594, poz. 645, poz.1318) oraz art.14 ust.1, 2 i 4 ustawy z dnia 27 marca 2003 r. o planowaniu i zagospodarowaniu przestrzennym (Dz. U. z 2012 r. poz. 647, poz. 951, poz. 1445 , z 2013 r. poz. 21, poz. 405, poz.1238) Rada Miasta Skierniewice uchwala, co następuje:


§ 1. Przystępuje się do sporządzenia zmiany miejscowego planu zagospodarowania przestrzennego uchwalonego uchwałą Nr LIX/66/06 Rady Miasta Skierniewice z dnia 21 września 2006 r. w sprawie miejscowego planu zagospodarowania przestrzennego – fragment miasta Skierniewice położony w rejonie ulic: Al.Niepodległości, Mszczonowskiej, Cichej, Trzcieńskiej, Granicznej, Rawskiej i Budowlanej (publ. Dz. Urz. Województwa Łódzkiego z 2007 r. Nr 136, poz. 1235, z późn.zm.), w części obejmującej teren oznaczony w tym planie symbolem 6.39.KD(GP) oraz fragment terenu oznaczony symbolem 6.103.P.

§ 2. Granice obszaru objętego zmianą planu miejscowego, o którym mowa w § 1, przedstawione są na kopii fragmentu rysunku planu, w skali 1:1000, stanowiącej załącznik do niniejszej uchwały.


§ 3. Wykonanie uchwały powierza się Prezydentowi Miasta Skierniewice.

§ 4. Uchwała wchodzi w życie z dniem podjęcia.

Przewodniczący Rady

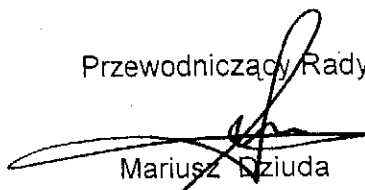

Mariusz Dziuda

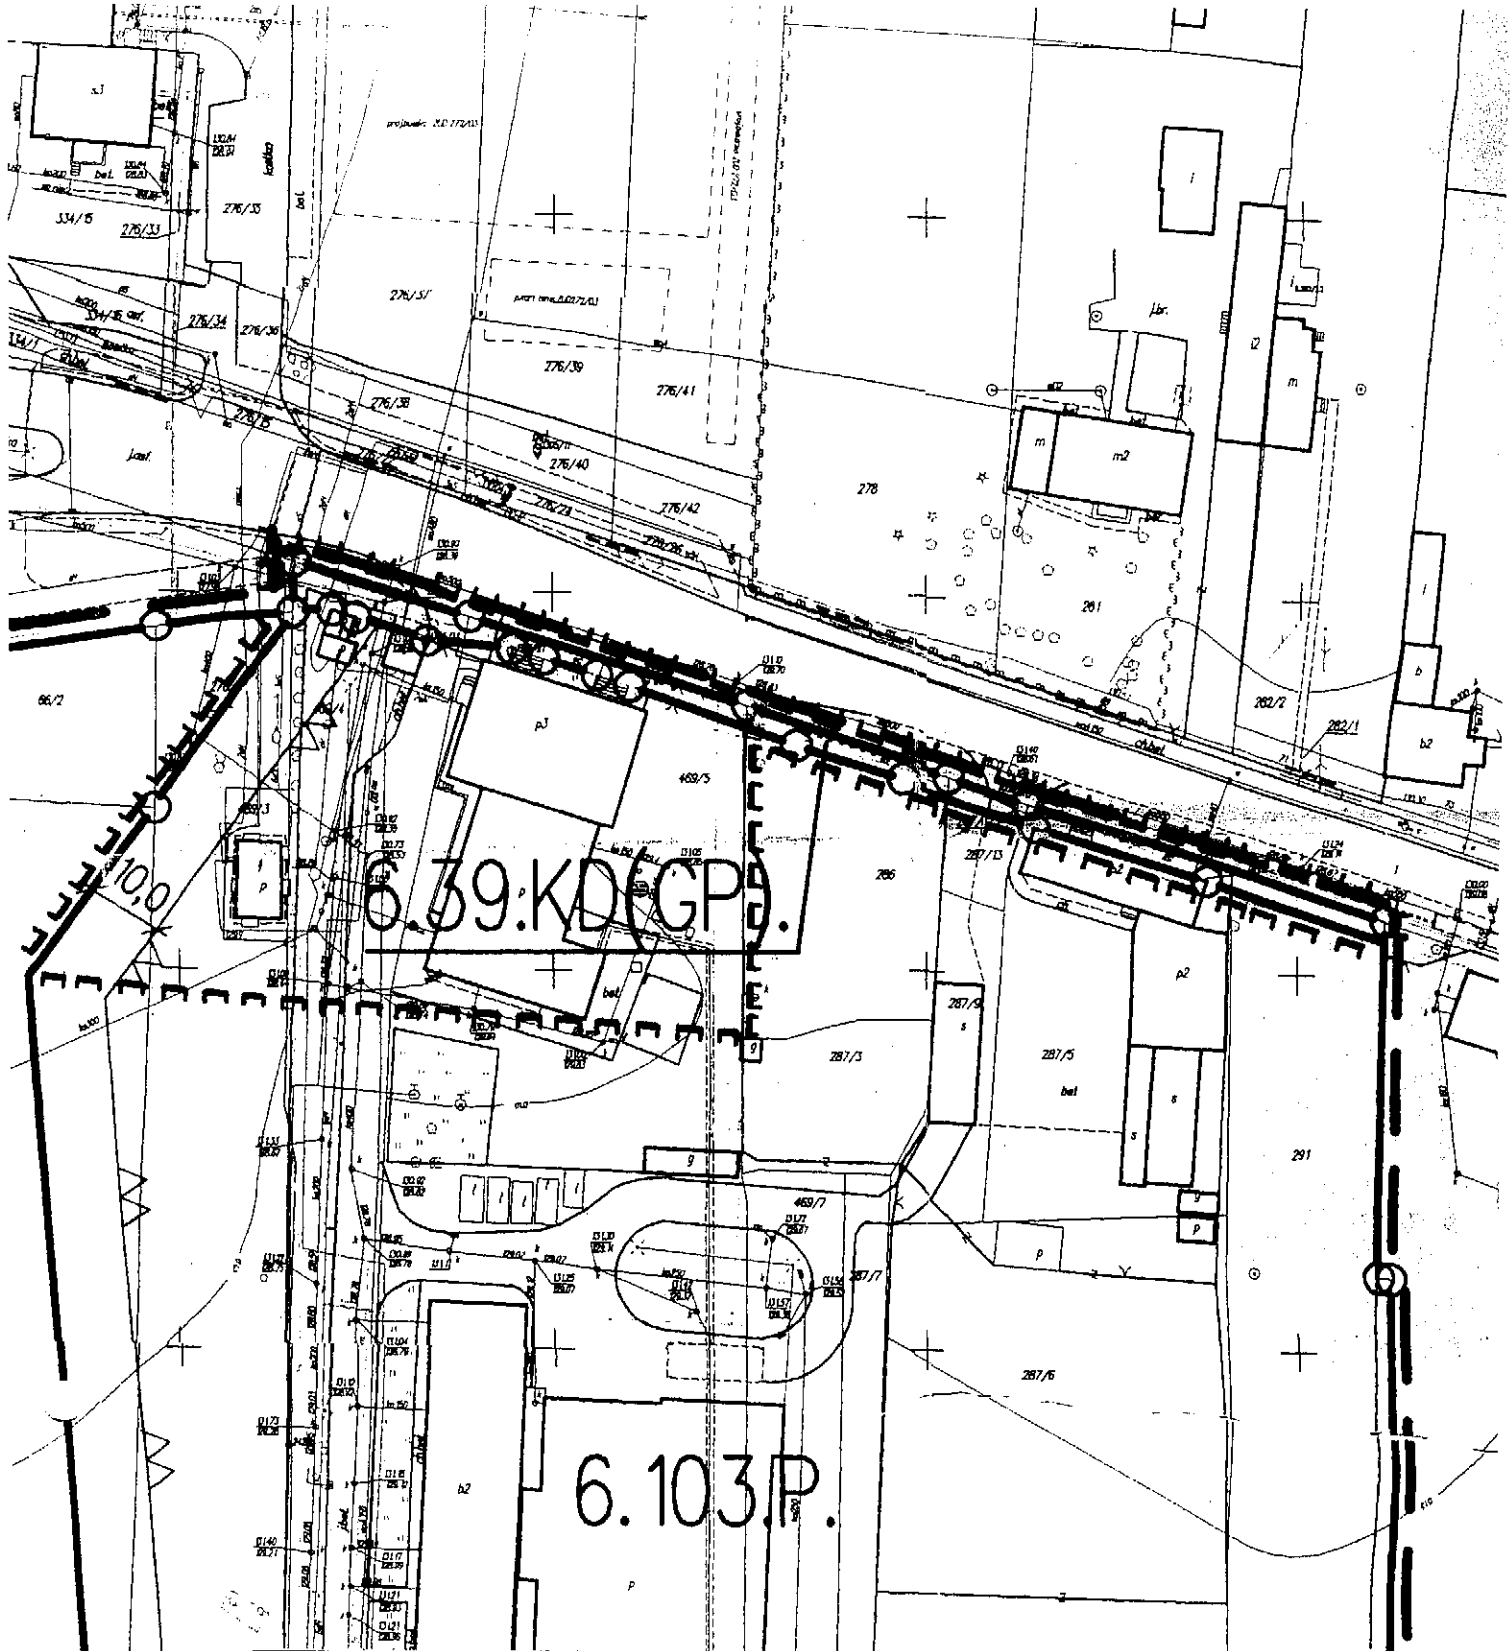

Kopia rysunku miejscowego planu zagospodarowania przestrzennego-
 fragment miasta Skierniewice położony w rejonie ulic: Al. Niepodległości, Mszczonowskiej, Cichej,
 Trzczińskiej, Granicznej, Rawskiej i Budowlanej zatwierdzonego Uchwałą Nr LIX/66/06 Rady Miasta
 Skierniewice z dnia 21 września 2006r.

Skala 1:1000

Załącznik do Uchwały Nr XLVI/130/2013
 Rady Miasta Skierniewice z dnia 20 grudnia 2013r.

Przewodniczący Rady
Mariusz Dąbuda

----- granica obszaru objętego zmianą planu