

UCHWAŁA Nr XLVI/131/2013
RADY MIASTA SKIERNIEWICE
z dnia 20 grudnia 2013r.

w sprawie przystąpienia do sporządzenia zmiany miejscowego planu
zagospodarowania przestrzennego

Na podstawie art.18 ust.2 pkt 5 ustawy z dnia 8 marca 1990 r. o samorządzie gminnym (Dz. U. z 2013 r. poz. 594, poz. 645, poz.1318) oraz art.14 ust.1, 2 i 4 ustawy z dnia 27 marca 2003 r. o planowaniu i zagospodarowaniu przestrzennym (Dz. U. z 2012 r. poz. 647, poz. 951, poz. 1445, z 2013 r. poz. 21, poz. 405, poz.1238) Rada Miasta Skierniewice uchwala, co następuje:

§1. Przystępuje się do sporządzenia zmiany miejscowego planu zagospodarowania przestrzennego uchwalonego uchwałą Nr XXVI/79/12 Rady Miasta Skierniewice z dnia 22 czerwca 2012 r. w sprawie miejscowego planu zagospodarowania przestrzennego – fragment miasta Skierniewice położony w rejonie ulic: Unii Europejskiej i S.Rybickiego wraz z odcinkami pasów drogowych tych ulic (Dz.Urz. Województwa Łódzkiego z 2012 r. poz.2521) - w zakresie dotyczącym określenia maksymalnej wysokości budynków dla terenu oznaczonego w tym planie symbolem 5.121.P.

§ 2. Granica obszaru objętego projektem zmiany planu pokrywa się z linią rozgraniczającą terenu 5.121.P., o którym mowa w § 1 niniejszej uchwały.

§ 3. Wykonanie uchwały powierza się Prezydentowi Miasta Skierniewice.

§ 4. Uchwała wchodzi w życie z dniem podjęcia.

Przewodniczący Rady





Mariusz Dziuda

Kopia fragmentu rysunku
 miejscowego planu zagospodarowania przestrzennego
 uchwalonego uchwałą Rady Miasta Skierniewice
 Nr XXV/79/12 z dnia 22 czerwca 2012 r.

Pomniejszono do skali 1:3000

Wzrost ze studium warunków i kierunków
 zagospodarowania przestrzennego miasta Skierniewice
 granica obszaru objętego planem
 RP - STREFA ROZWIOJU PODWILCZYCH MIĘDZIE PRACY
 W RAMACH FUNKCJI PRODUKCYJNO-USŁUGOWYCH
 RR - STREFA ROZWIOJU I OCHRONY ROLNICZEJ PRZESTAZENI
 PRODUKCYJNEJ
 KZ - ULICA KLASZARNA, ZBIORCZA.

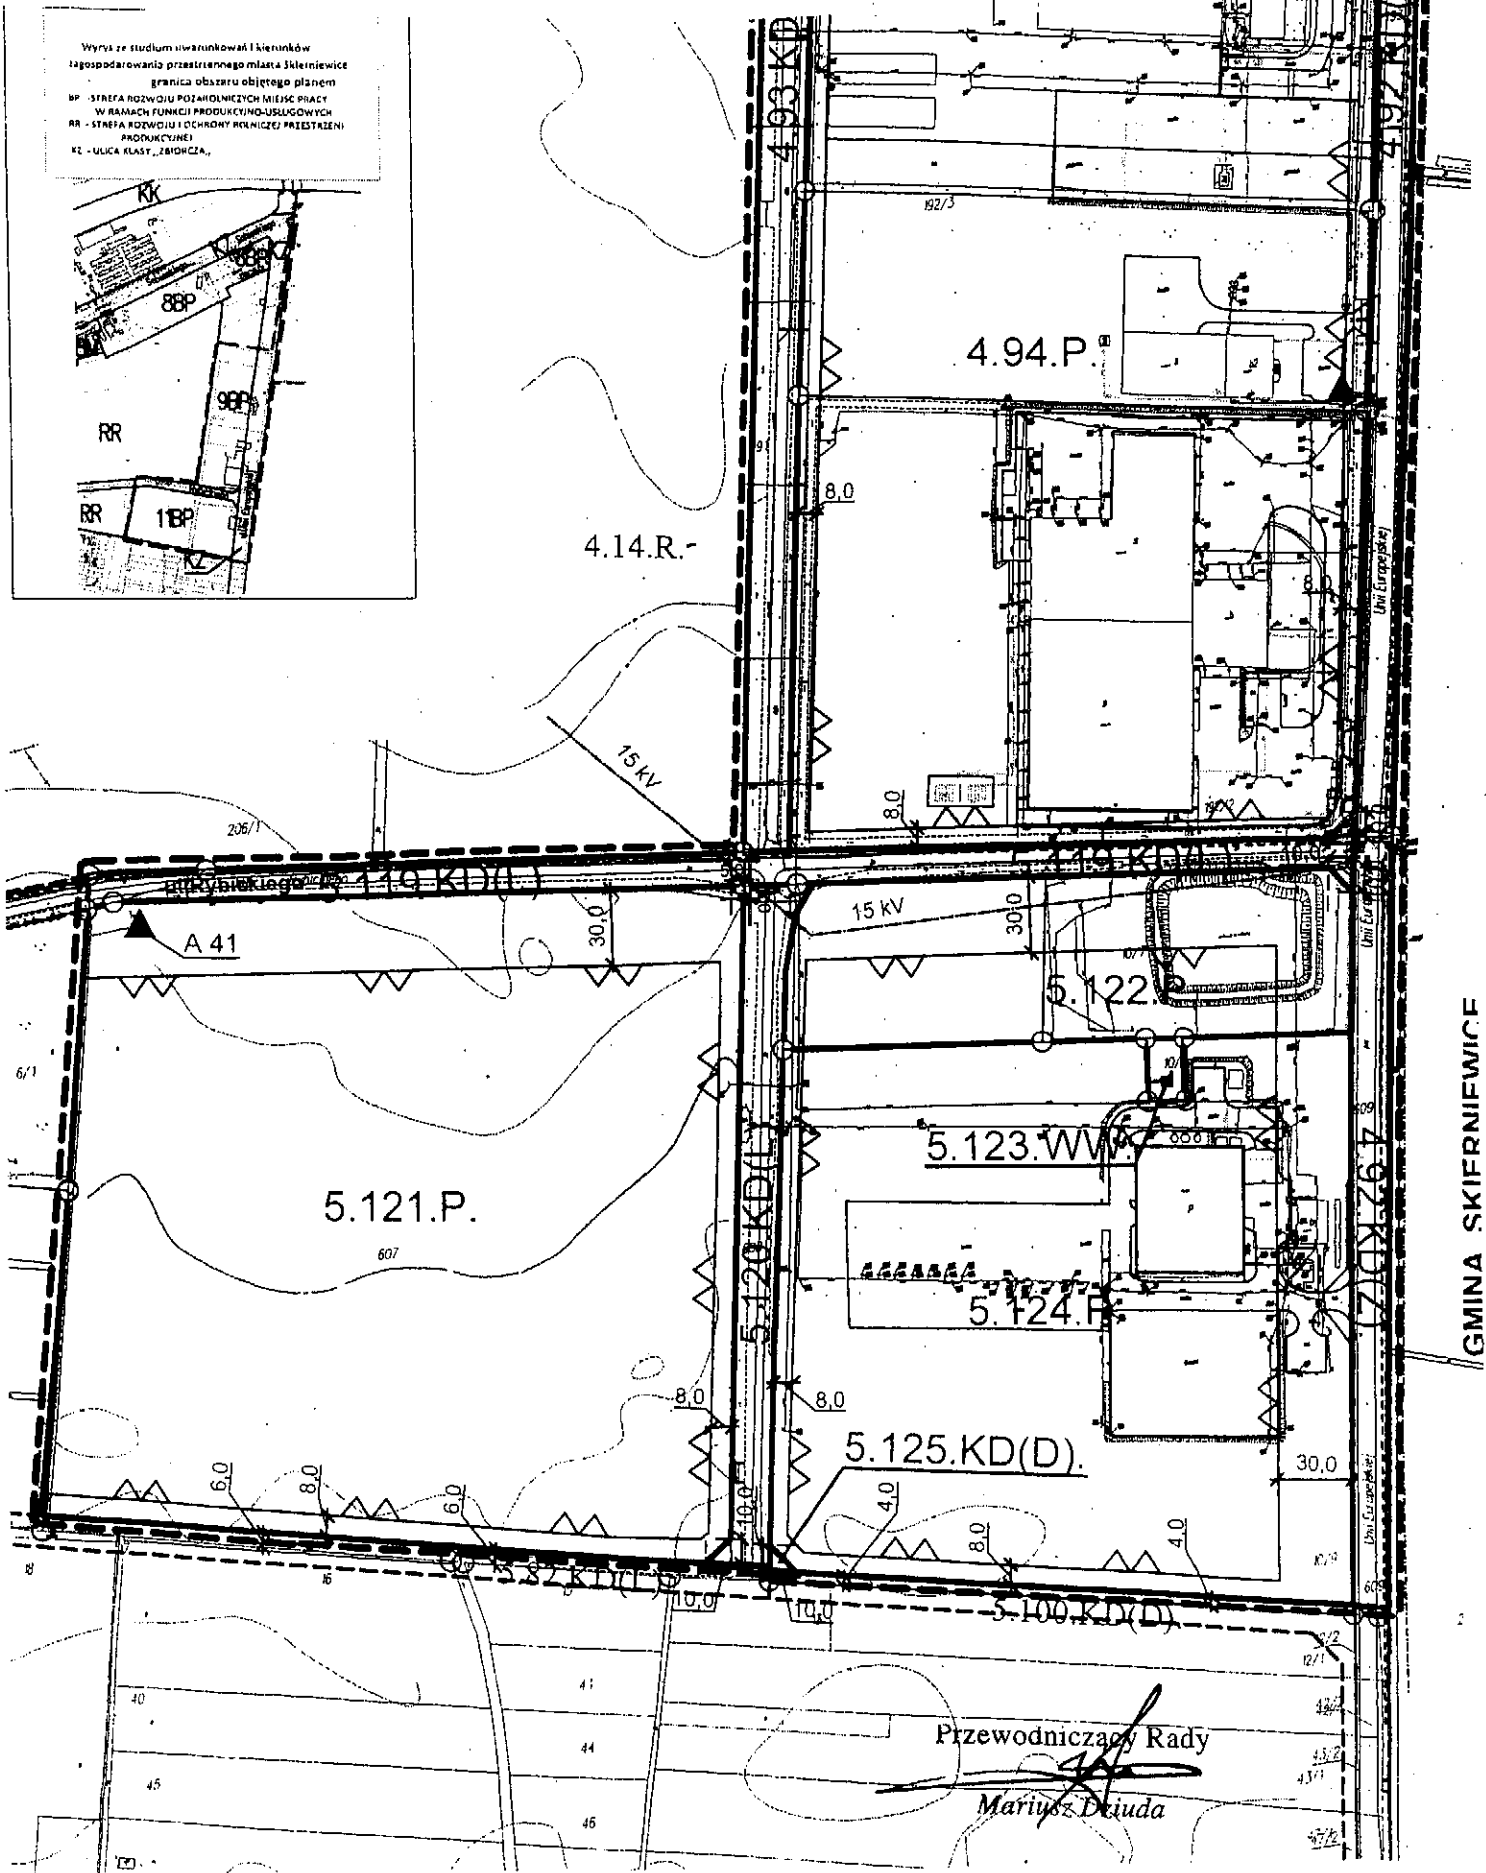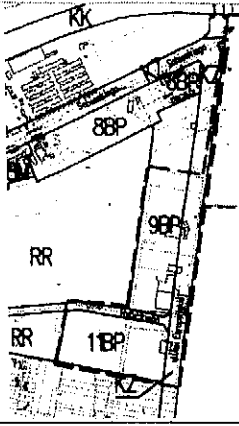

GMINA SKIERNIEWICE

Przewodniczący Rady
Mariusz Dziuda