

UCHWAŁA NR XVIII/190/2015  
RADY MIASTA SKIERNIEWICE  
z dnia 26 listopada 2015 r.

w sprawie uchylenia uchwały w sprawie przystąpienia do sporządzenia miejscowego planu zagospodarowania przestrzennego

Na podstawie art.18 ust.2 pkt 5 ustawy z dnia 8 marca 1990 r. o samorządzie gminnym (Dz. U. z 2015 r. poz. 1515) oraz art. 14 ust. 1, 2 i 4 ustawy z dnia 27 marca 2003 r. o planowaniu i zagospodarowaniu przestrzennym (Dz. U. z 2015 r. poz. 199, poz. 443, poz. 774, poz. 1265, poz. 1434), Rada Miasta Skierniewice uchwala, co następuje:

§ 1. Traci moc uchwała Nr VI/54/2015 Rady Miasta Skierniewice z dnia 26 lutego 2015 r. w sprawie przystąpienia do sporządzenia miejscowego planu zagospodarowania przestrzennego fragmentu miasta Skierniewice obejmującego obszar położony na południe od ulicy Feliksów i ulicy Łódzkiej (odcinków ulic) do granicy administracyjnej miasta.

§ 2. Wykonanie uchwały powierza się Prezydentowi Miasta Skierniewice.

§ 3. Uchwała wchodzi w życie z dniem podjęcia.

Przewodniczący Rady

  
Andrzej Melon

### Uzasadnienie

do projektu uchwały w sprawie uchylecia uchwały o przystąpieniu do sporządzenia miejscowego planu zagospodarowania przestrzennego

Niniejszy projekt uchwały zawiera rozstrzygnięcie o rezygnacji z opracowania miejscowego planu zagospodarowania przestrzennego w obszarze położonym pomiędzy ulicami: Feliksów i Łódzką oraz granicą administracyjną miasta. Uchwała Nr VI/54/2015 o przystąpieniu do sporządzenia ww. planu została podjęta 26 lutego 2015r. W wykonaniu powyższej uchwały został opracowany projekt planu miejscowego, którego ustalenia zostały oprotestowane przez właścicieli nieruchomości, podczas wyłożenia projektu planu do publicznego wglądu. Większość uwag dotyczyła sprzeciwu wobec zakazu realizacji budynków mieszkalnych na terenach rolniczych. Wobec braku możliwości uwzględnienia uwag w zakresie przeznaczenia terenu dla zabudowy mieszkaniowej jednorodzinnej ze względu na niezgodność z ustaleniami studium uwarunkowań i kierunków zagospodarowania przestrzennego miasta Skierniewice – II edycja, rozstrzygnięto o nie kontynuowaniu dalszych prac nad planem w dotychczasowych granicach.

Wobec powyższego, zachodzi potrzeba uchylecia uchwały Nr VI/54/2015 z dnia 26 lutego 2015r. o przystąpieniu do sporządzenia planu w dotychczasowych granicach i podjęcia nowej uchwały o przystąpieniu do sporządzenia planu w nowych granicach.

W załączeniu: kopia uchwały Nr VI/54/2015 Rady Miasta Skierniewice z 26 lutego 2015r.

PREZYDENT MIASTA

*Krzysztof Jażdżyk*

DYREKTOR  
MIEJSKIEJ PRACOWNI GEODEZYJNEJ  
w Skierniewicach

*Dariusz Buguski*

UCHWAŁA NR VI/54/2015  
RADY MIASTA SKIERNIEWICE  
z dnia 26 lutego 2015 roku  
w sprawie przystąpienia do sporządzenia miejscowego planu  
zagospodarowania przestrzennego

Na podstawie art.18 ust.2 pkt 5 ustawy z dnia 8 marca 1990 r. o samorządzie gminnym (Dz. U. z 2013 r. poz. 594, poz.645, poz. 1318, z 2014r. poz.379, poz.1072) oraz art.14 ust.1, 2 i 4 ustawy z dnia 27 marca 2003 r. o planowaniu i zagospodarowaniu przestrzennym (Dz. U. z 2015 r. poz. 199) Rada Miasta Skierniewice uchwala, co następuje:

§ 1. Przystępuje się do sporządzenia miejscowego planu zagospodarowania przestrzennego fragmentu miasta Skierniewice obejmującego obszar położony na południe od ulicy Feliksów i ulicy Łódzkiej (odcinków ulic), do granicy administracyjnej miasta.


§ 2. Granice obszaru projektu planu miejscowego, o którym mowa w § 1, przedstawione są na kopii mapy ewidencyjnej w skali 1:5000, stanowiącej załącznik do niniejszej uchwały.

§ 3. Wykonanie uchwały powierza się Prezydentowi Miasta Skierniewice.

§ 4. Uchwała wchodzi w życie z dniem podjęcia.

Przewodniczący Rady

  
Andrzej Melon

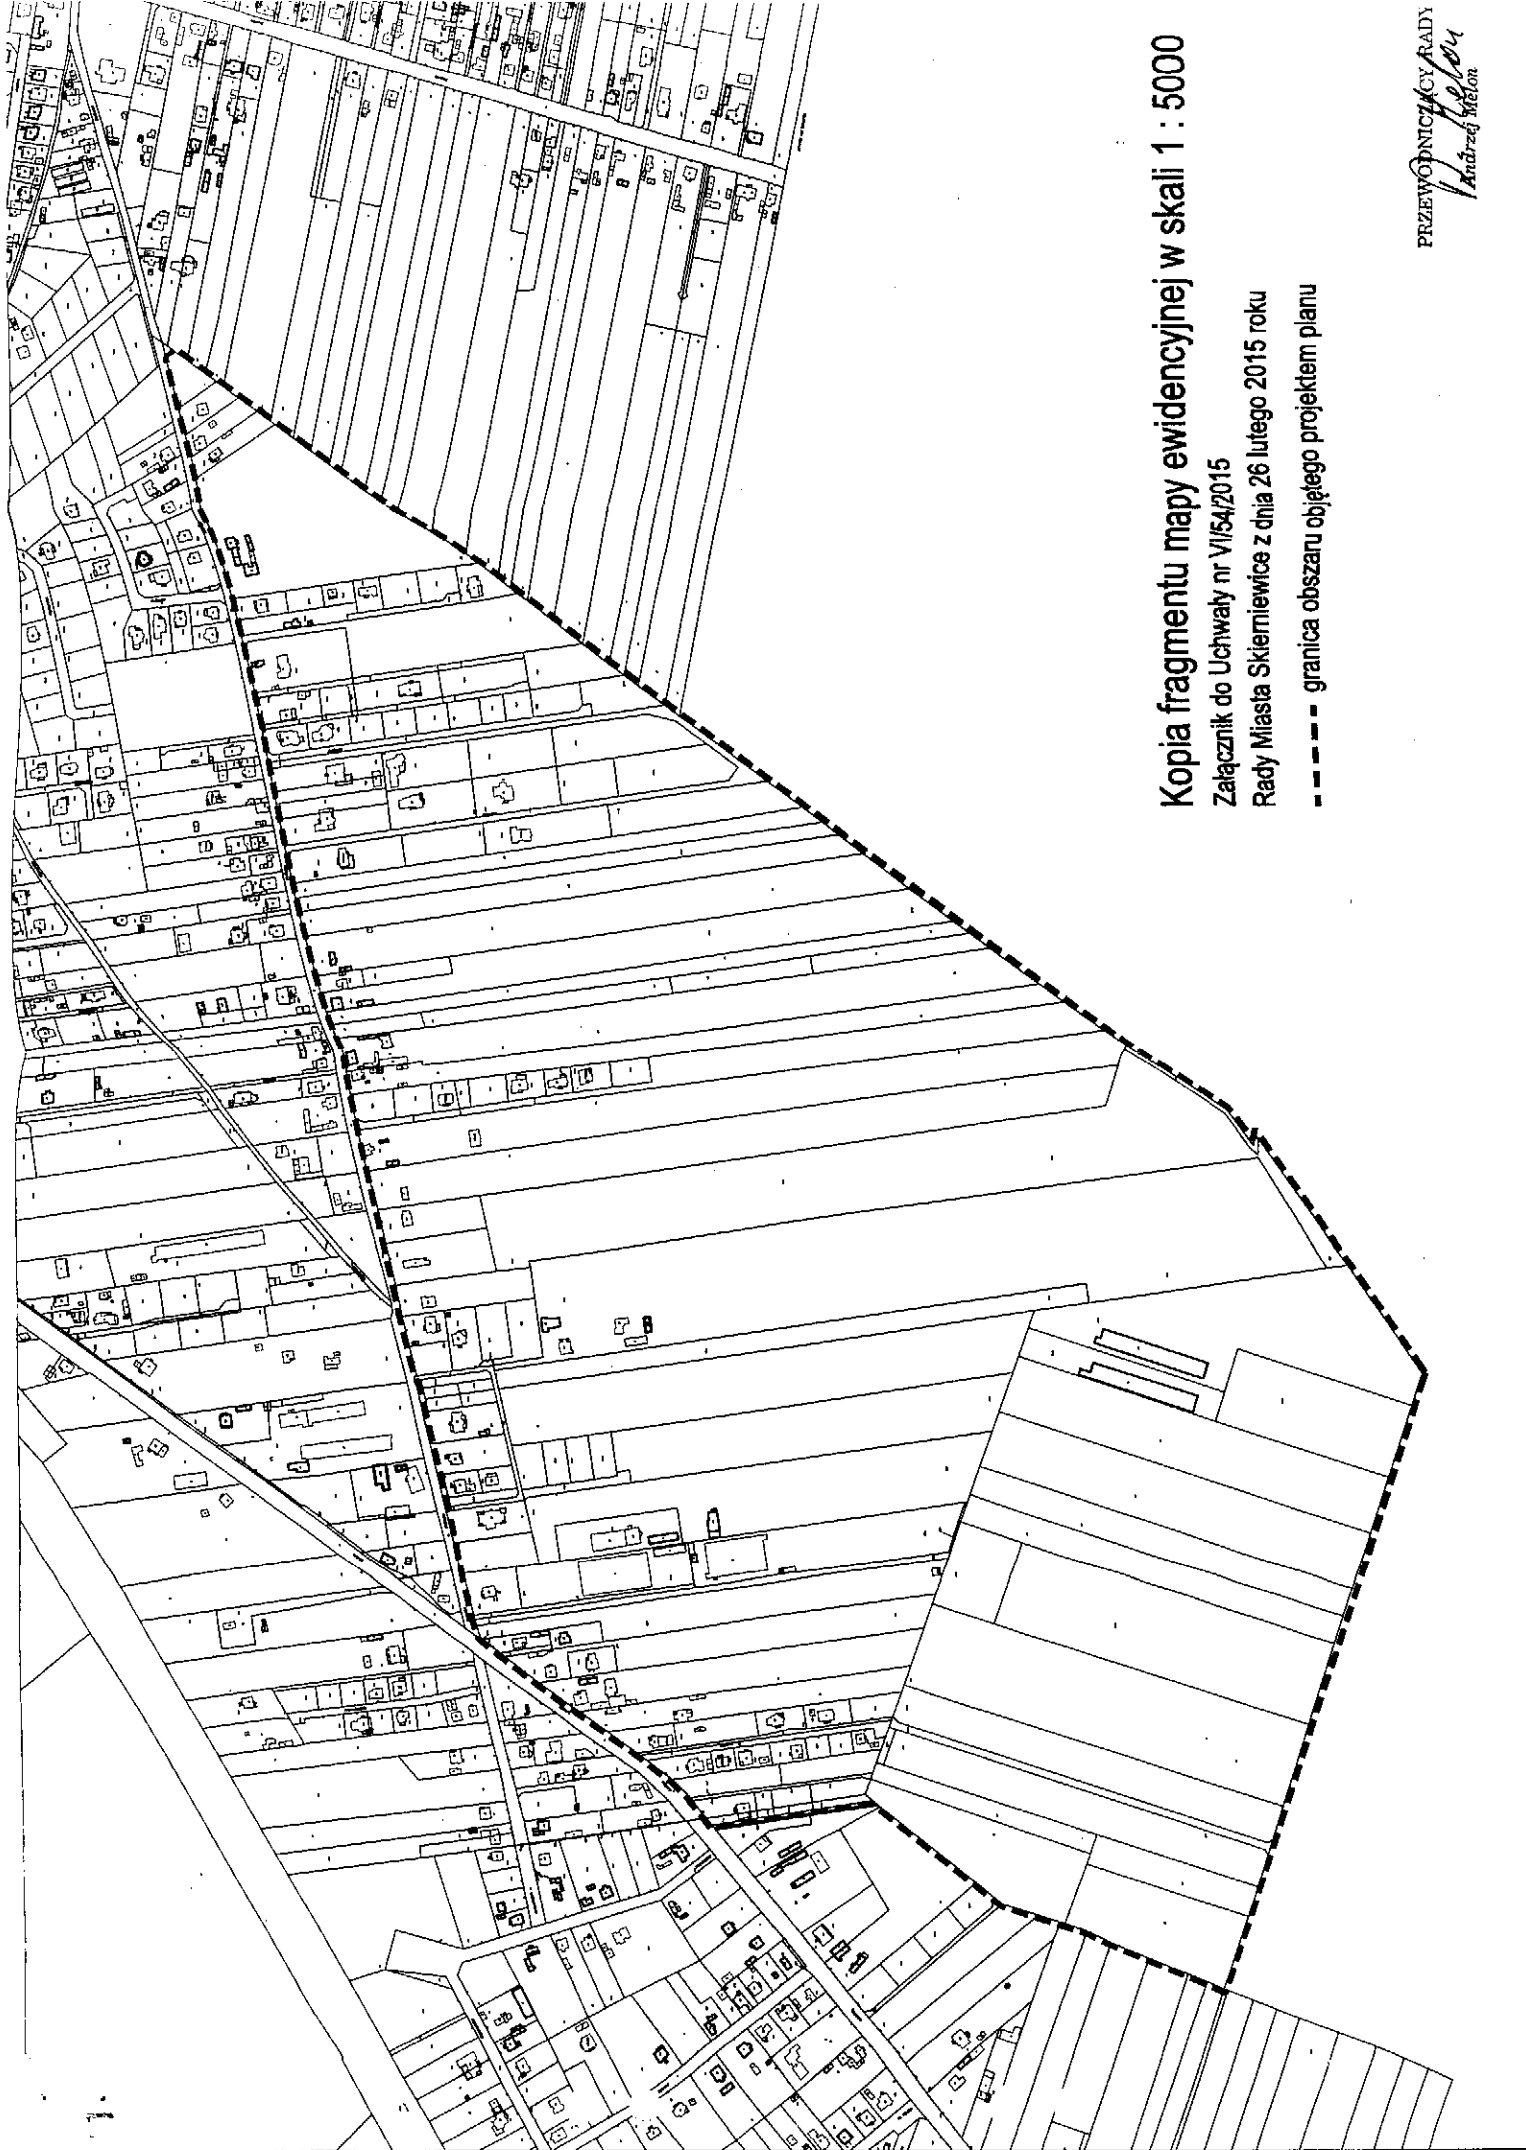

**Kopia fragmentu mapy ewidencyjnej w skali 1 : 5000**

Załącznik do Uchwały nr VII/54/2015

Rady Miasta Skierniewice z dnia 26 lutego 2015 roku

----- granica obszaru objętego projektem planu