

UCHWAŁA NR XXIX/144/2016
RADY MIASTA SKIERNIEWICE

z dnia 22 września 2016 r.

w sprawie zmiany uchwały Nr XXIV/64/2016 Rady Miasta Skierniewice z dnia 21 kwietnia 2016 r. w sprawie przystąpienia do sporządzenia zmiany miejscowych planów zagospodarowania przestrzennego

Na podstawie art. 18 ust. 2 pkt 5 ustawy z dnia 8 marca 1990 r. o samorządzie gminnym (Dz. U. z 2016r. poz. 446) oraz art. 14 ust. 1 i art. 27 ustawy z dnia 27 marca 2003r. o planowaniu i zagospodarowaniu przestrzennym (Dz. U. z 2016 r. poz. 778, poz. 904, poz. 961 i poz. 1250), Rada Miasta Skierniewice uchwala, co następuje:

§1. W uchwale Nr XXIV/64/2016 Rady Miasta Skierniewice z dnia 21 kwietnia 2016 r. w sprawie przystąpienia do sporządzenia zmiany miejscowych planów zagospodarowania przestrzennego §1otrzymuje następujące brzmienie:

„§1. Przystępuje się do sporządzenia zmiany miejscowych planów zagospodarowania przestrzennego miasta Skierniewice:

- 1) planu uchwalonego uchwałą Nr XXIX/90/04 Rady Miasta Skierniewice z dnia 26.08.2004 r. w sprawie zmiany miejscowego planu ogólnego zagospodarowania przestrzennego miasta Skierniewice – obszar w rejonie ulic: gen. Z. Berlinga, Bohaterów Westerplatte i Artyleryjskiej oraz przy rzece Rawce (Dz. Urz. Województwa Łódzkiego Nr 290 poz. 2427 z 29.10.2004 r.) – w części obejmującej działkę geodezyjną o numerze ew. 691/2 zlokalizowaną przy ul. gen. Z. Berlinga 91;
- 2) planu uchwalonego uchwałą Nr LI/35/09 Rady Miasta Skierniewice z dnia 7 kwietnia 2009 r. w sprawie miejscowego planu zagospodarowania przestrzennego - fragment miasta Skierniewice położony w rejonie ulic: Nowobielańskiej, Armii Krajowej, M. Skłodowskiej - Curie i Widok (Dz. Urz. Województwa Łódzkiego Nr 140, poz. 1392 z dnia 28 maja 2009 r.) – w części obejmującej teren oznaczony w tym planie symbolem 3.174.MNu.”

§2. Wykonanie uchwały powierza się Prezydentowi Miasta Skierniewice.

§3. Uchwała wchodzi w życie z dniem podjęcia.

Przewodniczący Rady

Andrzej Melon

Fragment rysunku miejscowego planu zagospodarowania przestrzennego
przyjętego Uchwałą Nr XXIX/90/04 Rady Miasta Skierniewice z dnia 26 sierpnia 2004 r.
w skali 1:1000


załącznik nr 1 do Uchwały Nr XXIX/144/2016
Rady Miasta Skierniewice z dnia 22 września 2016 r.

PRZEWODNICZĄCY RADY

Meloni
Andrzej Melon



granica obszaru objętego projektem zmiany
miejscowego planu zagospodarowania przestrzennego

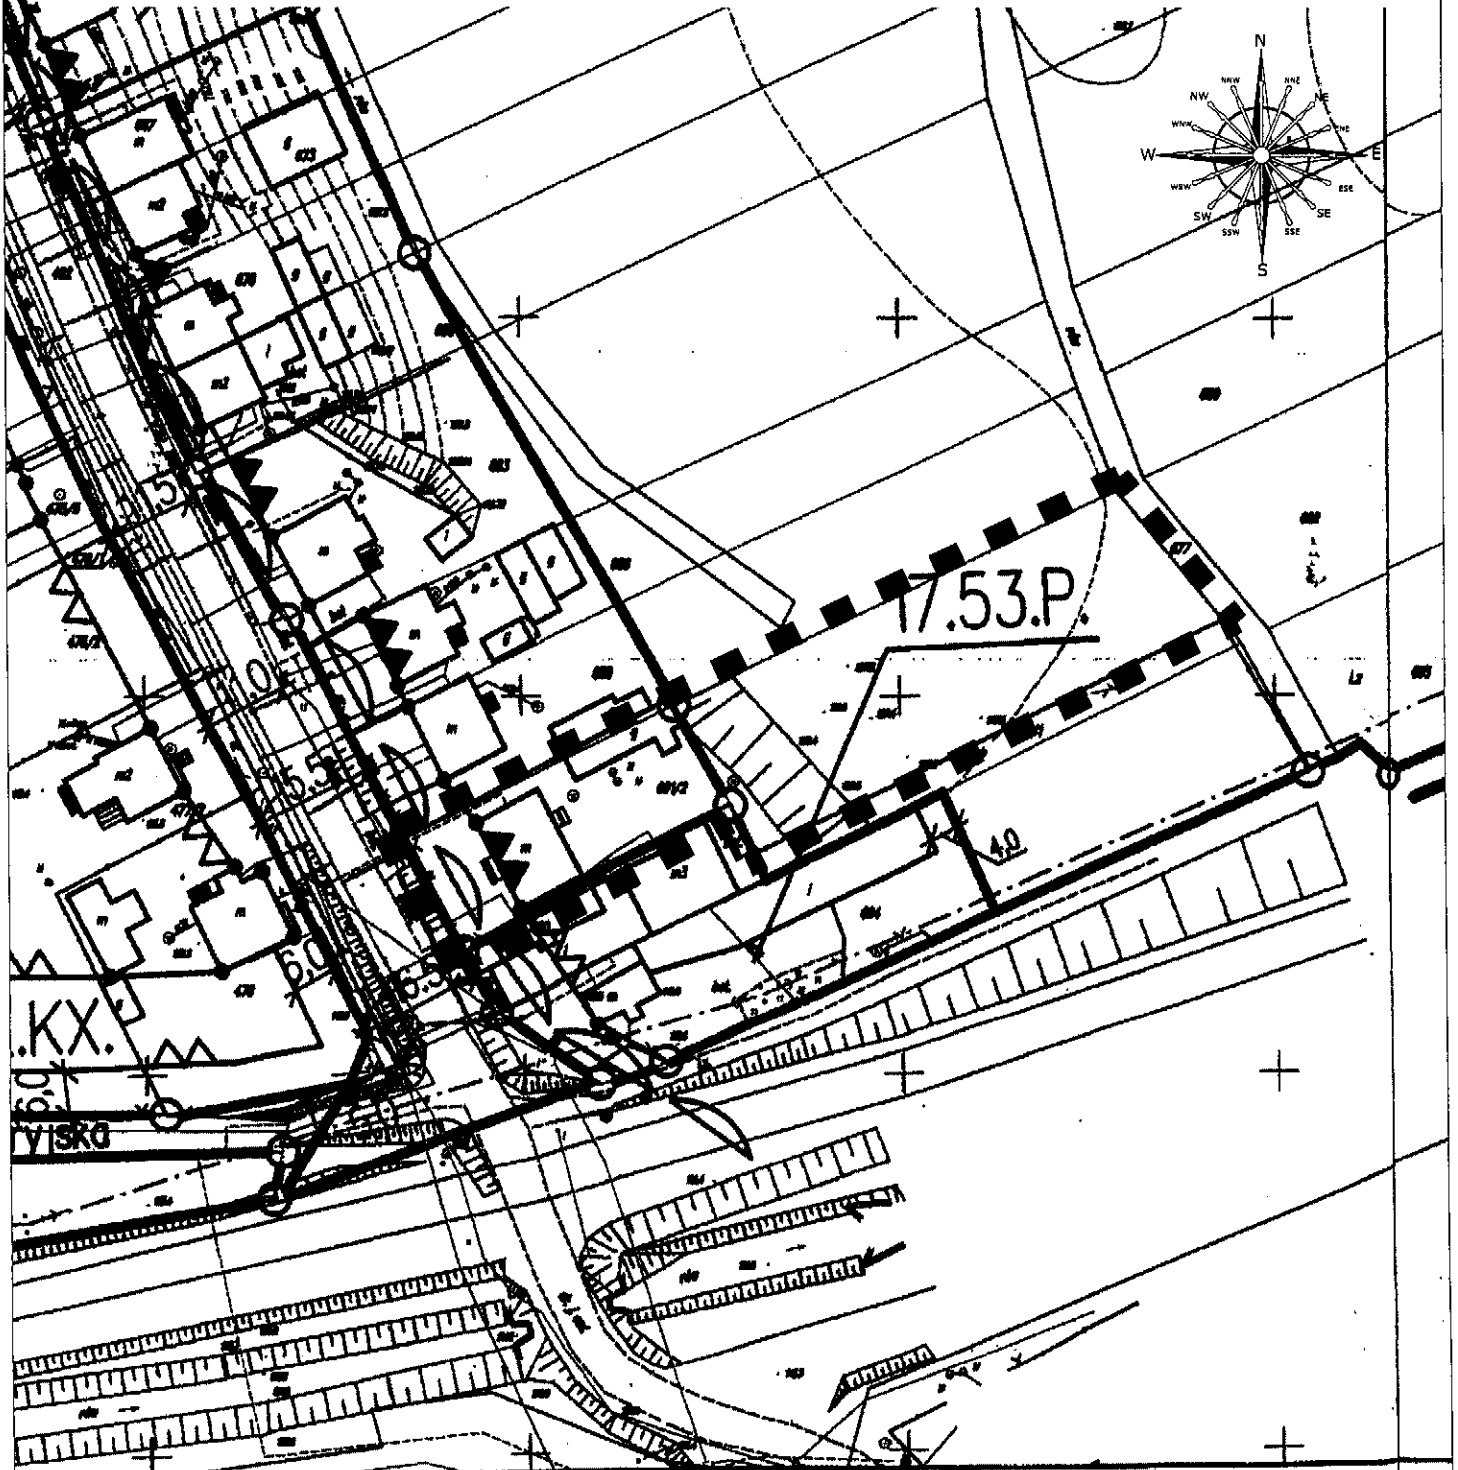


Fragment rysunku miejscowego planu zagospodarowania przestrzennego
przyjętego Uchwałą Nr LI/35/09 Rady Miasta Skierniewice z dnia 7 kwietnia 2009 r.
w skali 1:1000

załącznik nr 2 do Uchwały Nr XXIX/144/2016
Rady Miasta Skierniewice z dnia 22 września 2016 r.

PRZEWODNICZĄCY RADY

Meloni
Andrzej Meloni

■ ■ ■ ■ ■ ■ ■ ■ granica obszaru objętego projektem zmiany
miejscowego planu zagospodarowania przestrzennego

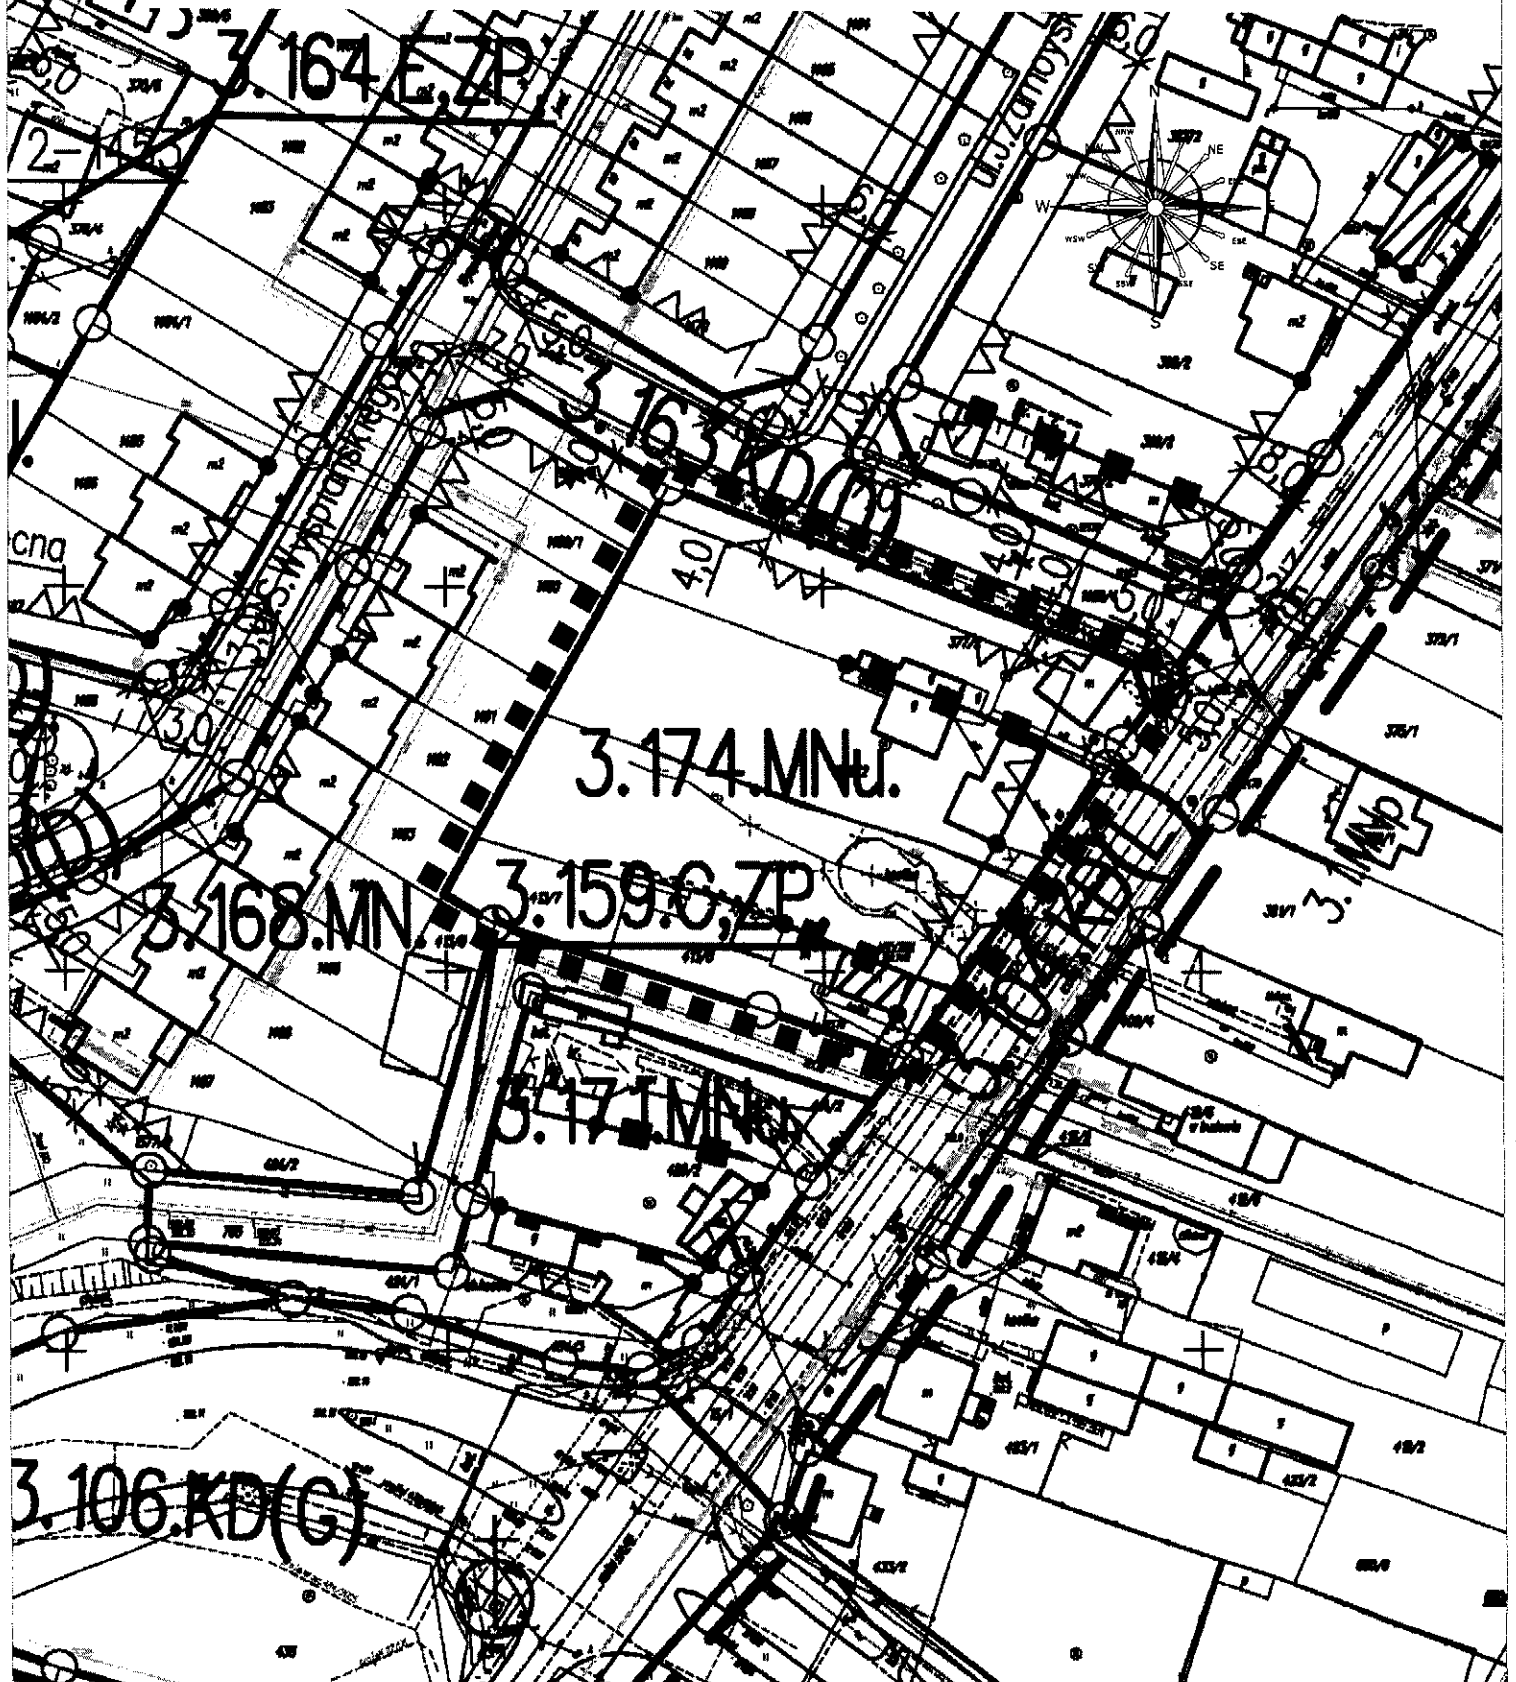

UZASADNIENIE

do projektu uchwały zmieniającej uchwałę Nr XXIV/64/2016 Rady Miasta Skierniewice z dnia 21 kwietnia 2016 r. w sprawie przystąpienia do sporządzenia zmiany miejscowych planów zagospodarowania przestrzennego

W treści uchwały Nr XXIV/64/2016 Rady Miasta Skierniewice z dnia 21 kwietnia 2016r. w sprawie przystąpienia do sporządzenia zmiany miejscowych planów zagospodarowania przestrzennego miasta Skierniewice, w § 1 pkt 2, wskazano teren oznaczony w planie przewidzianym do zmiany symbolem 6.80.MN. Jednocześnie w § 2 ustalono, że granica opracowania zmiany planu określona jest w załączniku graficznym w numerze 2. Zgodnie z treścią tego załącznika w granicach opracowania zmiany planu znajduje się, obok terenu o symbolu 6.80.MN, sześć innych terenów.

Przedstawiona sytuacja jest wynikiem omyłki pisarskiej. Omyłka ta uniemożliwia opracowanie zmiany planu (niezgodność części tekstowej i graficznej uchwały o przystąpieniu do sporządzenia zmiany planów miejscowych tj. naruszenia ustawy o planowaniu i zagospodarowaniu przestrzennym.)

Wobec powyższego, zachodzi potrzeba zmiany uchwały Nr XXIV/64/2016 Rady Miasta Skierniewice z dnia 21 kwietnia 2016 r. w zakresie treści w § 1, polegającej na wyłączeniu z zakresu opracowania obszaru zlokalizowanego przy ul. Wł. Broniewskiego.

Powyższe nie stanowi o rezygnacji z opracowania planu miejscowego dla wyżej opisanego obszaru. Plan dla tego obszaru zostanie sporządzony w ramach odrębnej procedury.

Prace dotyczące dwóch pozostałych obszarów będą kontynuowane.

~~PREZYDENT MIASTA~~

Krzysztof Jażdżyk

NACZELNIK
Biura Planowania Przestrzennego
i Planowania Inwestycji
Dariusz Boguszewski