

**UCHWAŁA NR XXV/97/2020
RADY MIASTA SKIERNIEWICE**

z dnia 26 listopada 2020 r.

**w sprawie miejscowego planu zagospodarowania przestrzennego
– fragment miasta Skierniewice położony w rejonie ulic: Witkacego i Ignacego Prądzyńskiego**

Na podstawie art. 18 ust. 2 pkt. 5 ustawy z dnia 8 marca 1990 r. o samorządzie gminnym (Dz. U. z 2020 r. poz. 713, poz. 1378) oraz art. 15 ust. 2, art. 20 ust. 1, art. 27 i art. 29 ust. 1 ustawy z dnia 27 marca 2003 r. o planowaniu i zagospodarowaniu przestrzennym (Dz. U. z 2020 r. poz. 293, poz. 471, poz. 782, poz. 1086, poz. 1378) oraz w związku z uchwałą Nr XIV/173/2019 Rady Miasta Skierniewice z dnia 28 listopada 2019 r. w sprawie przystąpienia do sporządzenia miejscowego planu zagospodarowania przestrzennego – fragment miasta Skierniewice położony w rejonie ulic: Witkacego i Ignacego Prądzyńskiego, Rada Miasta Skierniewice uchwala, co następuje:

**Rozdział 1
Przepisy ogólne**

§ 1. 1. Przedmiotem uchwały są ustalenia miejscowego planu zagospodarowania przestrzennego – fragment miasta Skierniewice położony w rejonie ulic Witkacego i Ignacego Prądzyńskiego, który stanowi zmianę planu miejscowego planu zagospodarowania przestrzennego uchwalonego uchwałą Nr LI/35/09 Rady Miasta Skierniewice z dnia 7 kwietnia 2009 r. w sprawie miejscowego planu zagospodarowania przestrzennego – fragment miasta Skierniewice położony w rejonie ulic: Nowobielańskiej, Armii Krajowej, M. Skłodowskiej-Curie i Widok (Dz. Urz. Woj. Łódz. z 2009 r. Nr 140 poz. 1392), w części obejmującej teren oznaczony w tym planie symbolem 3.117.KDW. oraz fragmenty terenów oznaczonych symbolami: 3.313.MN i 3.138.MNu.

2. Integralnymi częściami uchwały są:

- 1) rysunek planu wykonany na mapie zasadniczej w skali 1:1000, stanowiący załącznik Nr 1 do uchwały;
- 2) rozstrzygnięcie o sposobie rozpatrzenia uwag do projektu wniesionych w okresie wyłożenia do publicznego wglądu, stanowiące załącznik Nr 2 do uchwały;
- 3) rozstrzygnięcie o sposobie realizacji, zapisanych w planie inwestycji z zakresu infrastruktury technicznej, które należą do zadań własnych gminy oraz zasadach ich finansowania, stanowiące załącznik Nr 3 do uchwały.

3. Granice obszaru objętego planem, określono na rysunku planu, o którym mowa w ust. 2 pkt. 1.

§ 2. Stwierdza się, że plan nie narusza ustaleń „Zmiany Studium uwarunkowań i kierunków zagospodarowania przestrzennego miasta Skierniewice – II edycja” przyjętej uchwałą Nr XXIII/42/2016 Rady Miasta Skierniewice z dnia 7 kwietnia 2016 r.

§ 3. 1. Ustalenia uchwały, stanowiące tekst planu, mają charakter obowiązujący i co do zakresu oraz stopnia szczegółowości są zgodne z wymogami zawartymi w art. 15 ust. 2 i ust. 3 ustawy z dnia 27 marca 2003 r. o planowaniu i zagospodarowaniu przestrzennym.

2. W planie nie określa się:

- 1) zasad ochrony dziedzictwa kulturowego, zabytków, w tym krajobrazów kulturowych oraz dóbr kultury współczesnej, granic i sposobów zagospodarowania terenów lub obiektów podlegających ochronie na podstawie odrębnych przepisów, terenów górniczych, a także obszarów szczególnego zagrożenia powodzią, obszarów osuwania się mas ziemnych oraz krajobrazów priorytetowych – ze względu na brak występowania takich obiektów i terenów w obszarze planu;
- 2) sposobu i terminu tymczasowego zagospodarowania, urządzania i użytkowania terenów – ze względu na to, że nie dopuszcza się innego przeznaczenia i zagospodarowania niż ustalone w planie.

3. Rysunek planu zawiera ustalenia obowiązujące i oznaczenia o charakterze informacyjnym, zgodnie z legendą umieszczoną na rysunku.

4. Zasady zabudowy i zagospodarowania oraz sposoby użytkowania poszczególnych terenów wyznaczonych liniami rozgraniczającymi określa się łącznie na podstawie:

- 1) ustaleń ogólnych zawartych w rozdziale 2;
- 2) ustaleń szczegółowych zawartych w rozdziale 3;
- 3) ustaleń obowiązujących zawartych na rysunku planu.

5. Położenie linii rozgraniczających, linii zabudowy w miejscach, które nie zostały zwymiarowane na rysunku planu należy ustalić poprzez odczyt na rysunku planu w oparciu o jego skalę.

§ 4. 1. Określenia stosowane w uchwale oznaczają:

- 1) **dach płaski** – dach o spadkach połąci do 15⁰;
- 2) **infrastruktura techniczna** – wszelkie systemy, przewody i urządzenia oraz obiekty budowlane: wodociągowe, kanalizacyjne, ciepłownicze, elektryczne, gazowe i telekomunikacyjne;
- 3) **linia rozgraniczająca** – wyznaczoną na rysunku planu linię ciągłą, stanowiącą granicę między terenami o różnym przeznaczeniu lub różnych zasadach zagospodarowania;
- 4) **linia zabudowy nieprzekraczalna** – wyznaczoną na rysunku planu linię określającą część działki budowlanej, na której możliwe jest lokalizowanie budynków, z zakazem jej przekraczania, który to zakaz nie dotyczy elementów wejścia do budynku takich jak: zewnętrzne windy osobowe, schody, pochylnia, podest, rampa, zadaszenie, podcienia, elementów nadwieszów, takich jak: balkon, wykusz, gzyms, okap dachu oraz podziemnych części budynku i urządzeń budowlanych związanych z budynkiem;
- 5) **przepisy odrębne** – przepisy prawa powszechnie obowiązującego, w szczególności ustawy i rozporządzenia, a także akty prawa miejscowego obowiązujące na obszarze miasta Skierniewice;
- 6) **przeznaczenie terenu** – dopuszczone ustaleniami planu na danym terenie obiekty budowlane i urządzenia budowlane oraz zagospodarowanie tworzące całość funkcjonalną, odpowiednio:
 - a) przeznaczenie podstawowe – przeznaczenie przeważające na danej nieruchomości lub jej części objętej inwestycją,
 - b) przeznaczenie uzupełniające – dopuszczalne przeznaczenie, które uzupełnia przeznaczenie podstawowe;
- 7) **teren** – oznaczone na rysunku planu, wydzielone liniami rozgraniczającymi lub granicami obszaru objętego planem nieruchomości lub ich części, oznaczone symbolami cyfrowymi i literowymi, z których cyfra/liczba oznacza numer porządkowy terenu, litery oznaczają podstawowe przeznaczenie terenu, a dla dróg także klasę drogi;
- 8) **ustawa** – należy rozumieć ustawę z dnia 27 marca 2003 r. o planowaniu i zagospodarowaniu przestrzennym;
- 9) **utrzymanie** obiektów budowlanych - dopuszczalność wykonywania na istniejących obiektach budowlanych remontów, przebudowy, nadbudowy i rozbudowy;
- 10) **wskaźnik intensywności zabudowy** – wskaźnik liczbowy określający stosunek powierzchni całkowitej zabudowy, rozumianej jako łączna powierzchnia wszystkich kondygnacji w ich obrysie zewnętrznym wszystkich obiektów sytuowanych na działce budowlanej, do powierzchni tej działki;
- 11) **wskaźnik powierzchni biologicznie czynnej** – liczbę określającą udział procentowy terenu biologicznie czynnego w powierzchni działki budowlanej;
- 12) **wskaźnik powierzchni zabudowy** – liczbę określającą udział procentowy powierzchni wyznaczonej przez rzuty poziome wszystkich budynków w ich obrysie zewnętrznym w powierzchni działki budowlanej;
- 13) **wysokość zabudowy** – określoną w metrach wysokość budynku mierzoną zgodnie z wymogami przepisów odrębnych dotyczących budownictwa albo określoną w metrach wysokość obiektu budowlanego, nie będącego budynkiem mierzoną od najniższego poziomu terenu w miejscu jego lokalizacji do najwyższego punktu jego konstrukcji.

2. Określenia użyte w planie, a nie zdefiniowane w ust. 1, dotyczące zagadnień przewidzianych ustawą lub innymi przepisami odrębnymi przywołanymi w treści niniejszej uchwały, należy rozumieć w sposób określony w ustawie lub w tych przepisach, a w przypadku braku definicji, w rozumieniu powszechnym.

Rozdział 2

Ustalenia ogólne dla całego obszaru objętego planem

§ 5. W zakresie zasad ochrony i kształtowania ład przestrzennego ustala się:

1) w zakresie zagospodarowania terenów - dopuszczenie wyposażenia terenów w miejsca postojowe, dojścia, dojazdy, budynki z pomieszczeniami technicznymi, budynki gospodarcze, garaże oraz urządzenia budowlane, urządzenia rekreacji, które tworzą całość funkcjonalno-użytkową z zabudową realizowaną na działce budowlanej, w ramach określonego w ustaleniach szczegółowych przeznaczenia terenu;

2) w zakresie lokalizowania miejsc gromadzenia odpadów stałych:

a) obowiązuje lokalizacja miejsc gromadzenia odpadów w budynkach lub w wiatlach,

b) zakaz stosowania wiat wykonywanych z siatki, blach i prefabrykatów betonowych, zlokalizowanych pomiędzy nieprzekraczalną linią zabudowy, a linią rozgraniczającą terenu.

§ 6. W zakresie wymagań wynikających z potrzeb kształtowania przestrzeni publicznych ustala się:

1) do przestrzeni publicznych zalicza się tereny oznaczone symbolami: 3KDD - droga publiczna i 4 KDW – droga wewnętrzna;

2) nakaz stosowania jednolitych rozwiązań w zakresie kolorystyki, stylistyki i materiałów dla tymczasowych obiektów handlowo – usługowych oraz słupów oświetleniowych;

§ 7. W zakresie zasad ochrony środowiska, przyrody i krajobrazu oraz zasad kształtowania krajobrazu ustala się:

1) w zakresie ochrony przed hałasem, w rozumieniu przepisów odrębnych;

a) teren oznaczony symbolem: 1 MN został zaliczony do rodzaju terenów o dopuszczalnym poziomie hałasu w środowisku jako przeznaczone pod „tereny zabudowy mieszkaniowej jednorodzinnej”;

b) teren oznaczony symbolem 2 MN,U została zaliczony do rodzajów terenów o dopuszczalnym poziomie hałasu w środowisku jako przeznaczony pod „tereny mieszkaniowo-usługowe”;

2) w zakresie ochrony powietrza nakaz stosowania do celów grzewczych bezemisyjnych lub niskoemisyjnych źródeł ciepła, spełniających wymagania standardów jakości powietrza;

3) zakaz lokalizacji przedsięwzięć mogących znacząco oddziaływać na środowisko, za wyjątkiem:

a) przedsięwzięć dotyczących infrastruktury technicznej oraz dróg,

b) garaży i parkingów samochodowych oraz zespołów parkingów wraz z towarzyszącą infrastrukturą;

4) zakaz lokalizacji usług związanych z:

a) odzyskiem, przetwarzaniem, magazynowaniem, kompostowaniem, unieszkodliwianiem lub utylizacją odpadów nie pochodzących z własnej działalności,

b) wyłaczaniem eksplozywnym lub z użyciem procesu eksplozji, usytuowanych poza budynkami,

c) składowaniem odpadów, materiałów sypkich poza silosami, pojemnikami lub budynkami,

d) składowaniem paliw kopalnych poza budynkami,

e) demontażem pojazdów oraz zbieraniem i przeładunkiem odpadów, w tym złomu.

§ 8. 1. W zakresie zasad i warunków scalania i podziałów nieruchomości:

1) nie wyznacza się granic obszarów wymagających obowiązkowego przeprowadzenia procedury scalenia i podziału nieruchomości określonej w przepisach odrębnych;

2) w przypadku prowadzenia scalania i podziału nieruchomości na wniosek, zgodnie z przepisami odrębnymi z zakresu gospodarki nieruchomościami, ustala się obowiązek zachowania parametrów:

a) powierzchnia działki – jak dla nowo wydzielanych działek budowlanych, określona w ustaleniach szczegółowych,

b) szerokość frontu działki wzdłuż pasa drogowego – minimum 6,0 m,

c) kąt położenia granic działki w stosunku do pasa drogowego w zakresie 75° – 105°.

2. Parametry dotyczące uzyskiwanych w wyniku scalenia i podziału nieruchomości nie obowiązują dla działek gruntu wydzielonych pod nowe drogi, poszerzenie dróg istniejących oraz dla działek pod urządzenia infrastruktury technicznej.

§ 9. W zakresie szczególnych warunków zagospodarowania terenów oraz ograniczenia w ich użytkowaniu, w tym zakazu zabudowy obowiązują ustalenia zawarte w niniejszej uchwale.

§ 10. W zakresie zasad modernizacji, rozbudowy i budowy systemów komunikacji ustala się:

- 1) utrzymanie, przebudowę i rozbudowę istniejącego układu ulicznego oraz budowę nowego uzupełniającego układu w postaci dróg wewnętrznych;
- 2) układ komunikacyjny obszaru planu stanowią: droga publiczna klasy dojazdowej - fragment ulicy Ignacego Prądyńskiego wyznaczona na rysunku planu i oznaczona symbolem 3 KDD, droga wewnętrzna wyznaczona na rysunku planu i oznaczona symbolem 4 KDW oraz drogi wewnętrzne nie wyodrębnione przestrzennie w granicach planu;
- 3) zewnętrzny układ komunikacyjny w stosunku do obszaru niniejszego planu miejscowego stanowią ulice: Witkacego, Ignacego Prądyńskiego i Armii Krajowej zlokalizowane poza obszarem planu i przylegające do obszaru.

§ 11. W zakresie miejsc do parkowania dla samochodów ustala się:

- 1) liczbę miejsc do parkowania dla nowych budynków lub ich części przeznaczonych na cele:
 - a) mieszkalne – minimum 1 na każde mieszkanie, z uwzględnieniem miejsc postojowych w garażach,
 - b) usługowe – minimum 1 na każde 100,0 m² powierzchni użytkowej;
- 2) na parkingach liczących więcej niż 5 miejsc przeznaczonych na postój pojazdów, minimum 4 % ogólnej liczby miejsc, lecz nie mniej niż 1 miejsce postojowe, należy przeznaczyć na parkowanie pojazdów zaopatrzonych w kartę parkingową, o której mowa w przepisach o ruchu drogowym, z zastrzeżeniem: dróg publicznych, dla których minimalną liczbę stanowisk postojowych dla pojazdów zaopatrzonych w kartę parkingową określają przepisy odrębne dotyczące dróg publicznych;
- 3) wymaganą liczbę miejsc do parkowania należy określać poprzez sumowanie ilości miejsc parkingowych wymaganych dla budynków lub ich części o różnym przeznaczeniu.

§ 12. W zakresie zasad modernizacji, rozbudowy i budowy systemów infrastruktury technicznej ustala się:

- 1) wyposażenie terenów w sieci i urządzenia infrastruktury technicznej, a także przebudowę i rozbudowę istniejących sieci, zgodnie z przepisami odrębnymi;
- 2) w zakresie zaopatrzenia w wodę - zaopatrzenie w wodę z miejskiej sieci wodociągowej, a w przypadku braku tej sieci z ujęć własnych z zachowaniem przepisów odrębnych;
- 3) w zakresie odprowadzania ścieków - odprowadzanie ścieków bytowych do miejskiej sieci kanalizacji sanitarnej, a w przypadku braku tej sieci do bezodpływowych zbiorników na nieczystości ciekłe z zachowaniem wymogów przepisów odrębnych,
- 4) w zakresie odprowadzania wód opadowych i roztopowych - odprowadzanie wód opadowych i roztopowych do miejskiej sieci kanalizacji deszczowej lub ziemi przy zachowaniu przepisów odrębnych;
- 5) w zakresie zaopatrzenia w energię cieplną - zaopatrzenie w ciepło w oparciu o indywidualne lub zbiorcze źródła ciepła z preferowanym wykorzystaniem niskoemisyjnych paliw wytwarzających energię cieplną z energii elektrycznej, gazu ziemnego, lekkiego oleju opałowego oraz odnawialnych paliw i nośników energii, a także innych źródeł spełniających standardy energetyczno-ekologiczne;
- 6) w zakresie zaopatrzenia w energię elektryczną- nakaz zasilania w energię elektryczną z istniejącej lub projektowanej sieci średniego i niskiego napięcia;
- 7) dopuszczenie stosowania urządzeń wytwarzających energię z odnawialnych źródeł energii o maksymalnej mocy 100 kW, z wyłączeniem elektrowni wiatrowych, dla których ustala się maksymalną moc 50 kW;
- 8) w zakresie usuwania odpadów – usuwanie odpadów na zasadach określonych w przepisach odrębnych;
- 9) dopuszcza się lokalizowanie inwestycji z zakresu łączności publicznej z zachowaniem możliwości zabudowy na warunkach określonych planem i zachowania przepisów odrębnych.

§ 13. W zakresie stawki procentowej służącej określeniu opłaty, o której mowa w art. 36 ust. 4 ustawy o planowaniu i zagospodarowaniu przestrzennym:

- 1) dla terenów oznaczonych na rysunku planu symbolami 1 MN i 2 MN,U ustala się stawkę procentową w wysokości 30 %;
- 2) dla pozostałych terenów nie ustala się stawki procentowej, ze względu na brak wzrostu wartości nieruchomości.

Rozdział 3 **Ustalenia szczegółowe dla terenów**

§ 14. 1. Dla terenu oznaczonego symbolem: **1 MN** obowiązują ustalenia zawarte w kolejnych ustępach niniejszego paragrafu.

2. W zakresie przeznaczenia ustala się:

- 1) przeznaczenie podstawowe - teren zabudowy mieszkaniowej jednorodzinnej;
- 2) przeznaczenie uzupełniające – sieci i urządzenia infrastruktury technicznej.

3. W zakresie zasad i warunków zagospodarowania terenu i kształtowania ładu przestrzennego ustala się:

- 1) wielkość nowo wydzielonych działek budowlanych – minimum 200,0 m²;
 - 2) wielkość nowo wydzielonych działek budowlanych nie obowiązuje dla działek wydzielonych pod nowe drogi, poszerzenie dróg istniejących, pod urządzenia infrastruktury technicznej oraz działek wydzielonych w celu powiększenia działki sąsiedniej;
 - 3) wskaźniki zagospodarowania terenu:
 - a) wskaźnik powierzchni zabudowy – maksimum 60%,
 - b) wskaźnik intensywności zabudowy:
 - minimum – 0,01,
 - maksimum – 1,2,
 - c) wskaźnik powierzchni biologicznie czynnej – minimum 10 %;
 - 4) parametry kształtowania zabudowy:
 - a) wysokość zabudowy – maksimum 10,0 m,
 - b) dachy dwuspadowe lub wielospadowe o symetrycznych połaciach nachylonych pod kątem od 16^o do 45^o z dopuszczeniem naczółków, lukarn itp.,
 - c) dopuszczenie odtworzenia dotychczasowej geometrii dachu na istniejących budynkach mieszkalnych.
4. W zakresie kształtowania zabudowy oraz lokalizacji obiektów i funkcji ustala się:

- 1) realizację budynków mieszkalnych wyłącznie w układzie szeregowym;
- 2) zakaz realizacji samodzielnych budynków gospodarczych i garażowych.

§ 15. 1. Dla terenu oznaczonego symbolem: **2 MN,U** obowiązują ustalenia zawarte w kolejnych ustępach niniejszego paragrafu.

2. W zakresie przeznaczenia ustala się:

- 1) przeznaczenie podstawowe:
 - a) teren zabudowy mieszkaniowej jednorodzinnej,
 - b) teren zabudowy usługowej;
- 2) przeznaczenie uzupełniające – sieci i urządzenia infrastruktury technicznej.

3. W zakresie zasad i warunków zagospodarowania terenu i kształtowania ładu przestrzennego ustala się:

- 1) wielkość nowo wydzielonych działek budowlanych – minimum 300,0 m²;
- 2) wielkość nowo wydzielonych działek budowlanych nie obowiązuje dla działek wydzielonych pod nowe drogi, poszerzenie dróg istniejących, pod urządzenia infrastruktury technicznej oraz działek wydzielonych w celu powiększenia działki sąsiedniej;
- 3) wskaźniki zagospodarowania terenu:

- a) wskaźnik powierzchni zabudowy – maksimum 40%,
 - b) wskaźnik intensywności zabudowy:
 - minimum – 0,01,
 - maksimum – 0,8,
 - c) wskaźnik powierzchni biologicznie czynnej – minimum 20 %;
 - 4) parametry kształtowania zabudowy:
 - a) wysokość zabudowy – maksimum 10,0 m,
 - b) dachy płaskie, dwuspadowe lub wielospadowe o kącie nachylenia połaci dachowych – do 45°.
4. W zakresie kształtowania zabudowy oraz lokalizacji obiektów i funkcji ustala się zakaz realizacji usług związanych z:
- a) odzyskiem, przetwarzaniem, magazynowaniem, kompostowaniem, unieszkodliwianiem lub utylizacją odpadów nie pochodzących z własnej działalności,
 - b) wyłaczaniem eksplozywnym lub z użyciem procesu eksplozji, usytuowanych poza budynkami,
 - c) składowaniem odpadów, materiałów sypkich poza silosami, pojemnikami lub budynkami,
 - d) składowaniem paliw kopalnych poza budynkami,
 - e) demontażem pojazdów oraz zbieraniem i przeładunkiem odpadów, w tym złomu;

§ 16. 1. Dla terenu oznaczonego symbolem **3 KDD** obowiązują ustalenia zawarte w kolejnych ustępach niniejszego paragrafu.

2. W zakresie przeznaczenia ustala się:

- 1) przeznaczenie podstawowe - teren drogi publicznej wraz i obiektami i urządzeniami związanymi z prowadzeniem ruchu drogowego;
- 2) przeznaczenie uzupełniające – miejsca postojowe dla samochodów, drogi rowerowe, zieleń, sieci i urządzenia infrastruktury technicznej.

3. W zakresie warunków i parametrów funkcjonalno-technicznych ustala się:

- 1) droga publiczna klasy dojazdowej stanowiąca odcinek ulicy Ignacego Prądzyńskiego;
- 2) szerokość w liniach rozgraniczających zmienna od 11,0 m do 12,5 m zgodnie z rysunkiem planu.

§ 17. 1. Dla terenu oznaczonego symbolem **4 KDW** obowiązują ustalenia zawarte w kolejnych ustępach niniejszego paragrafu

2. W zakresie przeznaczenia ustala się:

- 1) przeznaczenie podstawowe - teren drogi wewnętrznej wraz obiektami i urządzeniami związanymi z prowadzeniem ruchu drogowego;
- 2) przeznaczenie uzupełniające – ścieżki piesze, ścieżki pieszo- rowerowe, ścieżki rowerowe, zieleń, sieci i urządzenia infrastruktury technicznej.

3. W zakresie warunków i parametrów funkcjonalno-technicznych ustala się:

- 1) szerokość w liniach rozgraniczających zmienna od 4,0 m do 5,3 m zgodnie z rysunkiem planu.

Rozdział 4 **Przepisy przejściowe i końcowe**

§ 18. Tracą moc obowiązującą ustalenia miejscowego planu zagospodarowania przestrzennego uchwalonego uchwałą Nr LI/35/09 Rady Miasta Skierniewice z dnia 7 kwietnia 2009 r. w sprawie miejscowego planu zagospodarowania przestrzennego – fragment miasta Skierniewice położony w rejonie ulic: Nowobielańskiej, Armii Krajowej, M. Skłodowskiej-Curie i Widok (Dz. Urz. Woj. Łódz. z 2009 r. Nr 140 poz. 1392), w części obejmującej teren oznaczony w tym planie symbolem 3.117.KDW. oraz fragmenty terenów oznaczonych symbolami: 3.313 MN i 3.138.MNu.,


§ 19. 1. Uchwała podlega ogłoszeniu w Dzienniku Urzędowym Województwa Łódzkiego oraz podlega publikacji na stronie internetowej Urzędu Miasta Skierniewice.

2. Uchwała wchodzi w życie po upływie 14 dni od dnia ogłoszenia w Dzienniku Urzędowym Województwa Łódzkiego.

Przewodniczący Rady

Andrzej Melon

Załącznik Nr 1 arkusz_1 do uchwały Nr XXV/97/2020
 Rady Miasta Skierniewice
 z dnia 26 listopada 2020 r.

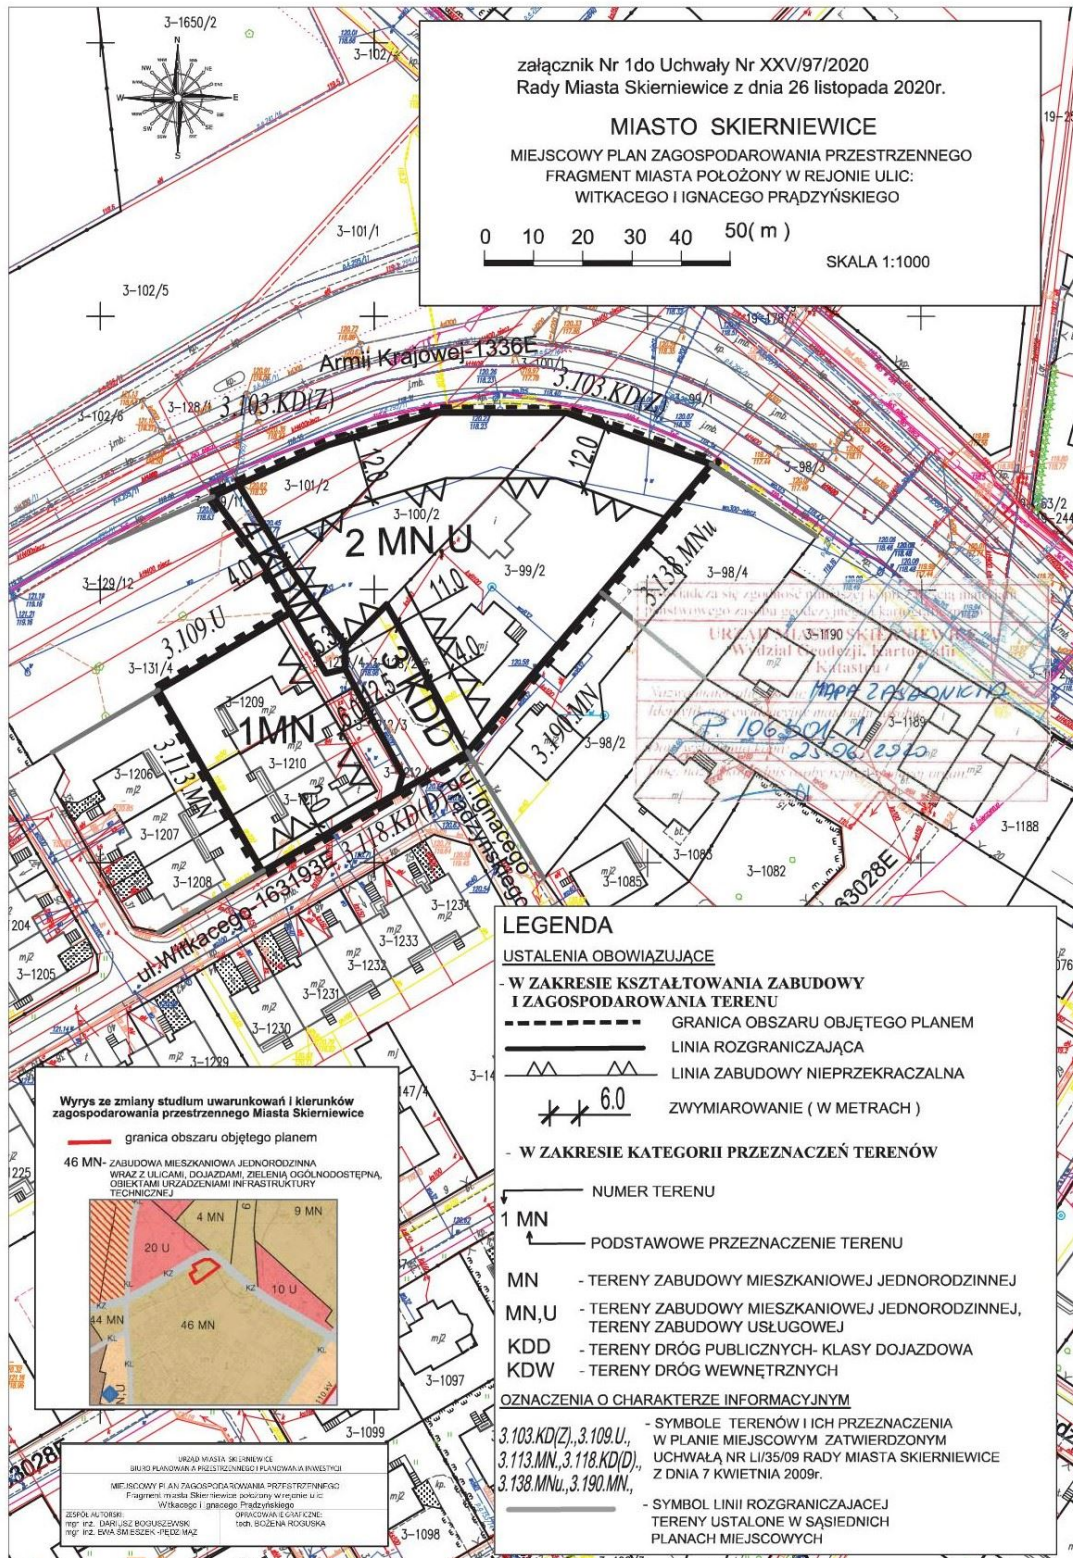

Załącznik Nr 2 do uchwały Nr XXV/97/2020
Rady Miasta Skierniewice
z dnia 26 listopada 2020 r.

ROZSTRZYGNIECIE
o sposobie rozpatrzenia uwag do projektu miejscowego planu
zagospodarowania przestrzennego

W terminie wskazanym w ogłoszeniu o wyłożeniu do publicznego wglądu projektu miejscowego planu zagospodarowania przestrzennego – fragment miasta Skierniewice położony w rejonie ulic: Witkacego i Ignacego Prądyńskiego – nie wniesiono uwag do w/wym. projektu planu.

Przewodniczący Rady

Andrzej Melon

Załącznik Nr 3 do uchwały Nr XXV/97/2020
Rady Miasta Skierniewice
z dnia 26 listopada 2020 r.

ROZSTRZYGNIĘCIE
o sposobie realizacji oraz zasadach finansowania, zapisanych w planie inwestycji z zakresu
infrastruktury technicznej, które należą do zadań własnych gminy

Uchwalenie miejscowego planu zagospodarowania przestrzennego - fragment miasta Skierniewice położony w rejonie ulic: Witkacego i Ignacego Pradzyńskiego nie wywołuje potrzeby wykonania inwestycji z zakresu infrastruktury technicznej, które należą do zadań własnych Miasta.

Przewodniczący Rady

Andrzej Melon