

UCHWAŁA NR XXVIII/133/2016

RADY MIASTA SKIERNIEWICE

z dnia 25 sierpnia 2016r.

w sprawie uchylenia uchwały w sprawie przystąpienia do sporządzenia zmiany miejscowego planu zagospodarowania przestrzennego

Na podstawie art.18 ust.2 pkt 5 ustawy z dnia 8 marca 1990 r. o samorządzie gminnym (Dz. U. z 2016 r. poz.446) oraz art.14 ust.1, 2 i 4 ustawy z dnia 27 marca 2003 r. o planowaniu i zagospodarowaniu przestrzennym (Dz. U. z 2016 r. poz. 778, poz. 904, poz. 961), Rada Miasta Skierniewice uchwala, co następuje:

§1. Uchyla się uchwałę Nr XXIV/63/2016 Rady Miasta Skierniewice z dnia 21 kwietnia 2016 r. w sprawie przystąpienia do sporządzenia zmiany miejscowego planu zagospodarowania przestrzennego – obszar położony w rejonie ulic: T. Kościuszki, L. Waryńskiego i Nowomiejskiej.

§2. Wykonanie uchwały powierza się Prezydentowi Miasta Skierniewice.

§3. Uchwała wchodzi w życie z dniem podjęcia.

Przewodniczący Rady


Andrzej Melon

UZASADNIENIE

do projektu uchwały w sprawie uchylecia uchwały w sprawie przystąpienia do sporządzenia zmiany miejscowego planu zagospodarowania przestrzennego

W treści uchwały Nr XXIV/63/2016 Rady Miasta Skierniewice z dnia 21 kwietnia 2016 r. w sprawie przystąpienia do sporządzenia zmiany miejscowego planu zagospodarowania przestrzennego – obszar położony w rejonie ulic: T. Kościuszki, L. Waryńskiego i Nowomiejskiej § 1 wskazujący tereny, dla których przewiduje się wprowadzenie zmian w obowiązującym planie zawiera omyłkę pisarską, której skutkiem jest niespójność z załącznikiem graficznym do ww. uchwały. Omyłka dotyczy braku wskazania terenów o symbolach: 8.92.MNu i 8.93.KDW i w jej wyniku nie można opracować projektu w granicach określonych na załączniku graficznym do tej uchwały.

Wobec powyższego, zachodzi potrzeba uchylecia ww. uchwały Nr XXIV/63/2016 Rady Miasta Skierniewice z dnia 21 kwietnia 2016 r.

Powyższe nie stanowi o rezygnacji z opracowania planu miejscowego dla wyżej opisanego obszaru. Prace prowadzone nad ww. projektem planu są rozpoczęte i będą kontynuowane w tym samym zakresie.

Poniżej kopia uchwały Nr XXIV/63/2016 Rady Miasta Skierniewice z dnia 21 kwietnia 2016 r. wraz z załącznikiem do uchwały. Na kopii oznaczono ramką omyłkę pisarską, powodującą niespójność z załącznikiem graficznym.

UCHWAŁA Nr XXIV/63/2016
Rady MIASTA SKIERNIEWICE
z dnia 21 kwietnia 2016 r.

w sprawie przystąpienia do sporządzenia zmiany miejscowego planu zagospodarowania przestrzennego

Na podstawie art. 18 ust. 2 pkt. 5 ustawy z dnia 8 marca 1990 r. o samorządzie gminnym (Dz. U. z 2015 r. poz. 1515 i 1890) oraz art. 14 ust. 1, 2 i 4 ustawy z dnia 27 marca 2003 r. o planowaniu i zagospodarowaniu przestrzennym (Dz. U. z 2015 r. poz. 189, 002, 443 poz. 774, poz. 1265, poz. 1434, 1713, 1777, 1830 i 1890), Rada Miasta Skierniewice uchwala co następuje:

§ 1. Przystępuje się do sporządzenia zmiany miejscowego planu zagospodarowania przestrzennego uchwalonego uchwałą Nr XXXVIII Rady Miasta Skierniewice z dnia 12 września 2008 r. w sprawie miejscowego planu zagospodarowania przestrzennego-fragment miasta Skierniewice położony w rejonie ulic T. Kościuszki, L. Waryńskiego i Nowomiejskiej. Do planu miejscowego uchwalonego w dniu 12 września 2008 r. z załącznikiem nr 1 w części obejmującej fragment terenu oznaczony w tym planie symbolem 8.91.P.

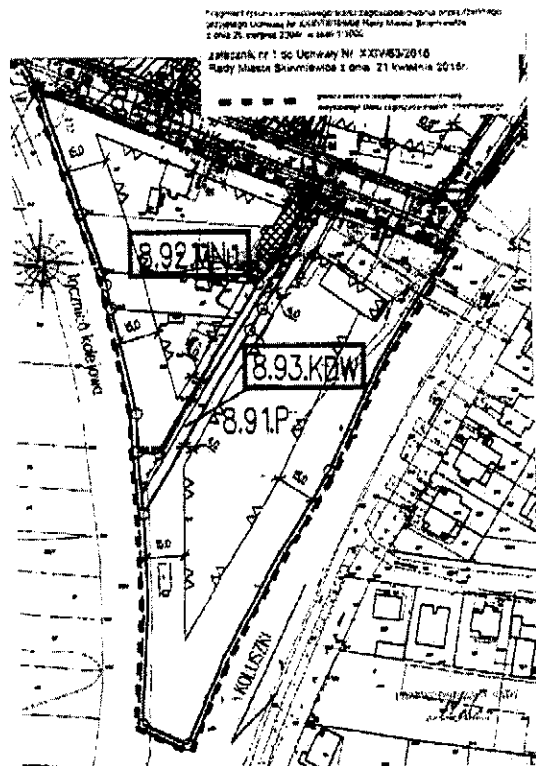
§ 2. Granice obszaru zmiany planu miejscowego, o którym mowa w § 1., przedstawiono na kopii mapy ewidencyjnej w skali 1:1 000, stanowiącej załącznik do niniejszej uchwały.

§ 3. Wykonanie uchwały powierza się Prezydentowi Miasta Skierniewice.

§ 4. Uchwała wchodzi w życie z dniem podjęcia.

Przewodniczący Rady

Andrzej Melon



NACZELNIK
Biura Burmistrza i Zarządcy
Planowania i Zagospodarowania
Przestrzennego
miasta Skierniewice
Danusz Boguszewski

PREZIDENT MIASTA

Krzysztof Jędrzejewski

UCHWAŁA Nr XXIV/63/2016
Rady MIASTA SKIERNIEWICE
z dnia 21 kwietnia 2016 r.

w sprawie przystąpienia do sporządzenia zmiany miejscowego planu zagospodarowania przestrzennego

Na podstawie art. 18 ust. 2 pkt. 5 ustawy z dnia 8 marca 1990 r. o samorządzie gminnym (Dz. U. z 2015 r. poz. 1515 i 1890) oraz art. 14 ust. 1, 2 i 4 ustawy z dnia 27 marca 2003 r. o planowaniu i zagospodarowaniu przestrzennym (Dz. U. z 2015 r. poz. 199, poz. 443, poz. 774, poz. 1265, poz. 1434, 1713, 1777, 1830 i 1890), Rada Miasta Skierniewice uchwala, co następuje:

§ 1. Przystępuje się do sporządzenia zmiany miejscowego planu zagospodarowania przestrzennego uchwalonego uchwałą Nr XXXVIII Rady Miasta Skierniewice z dnia 12 września 2008 r. w sprawie miejscowego planu zagospodarowania przestrzennego- fragment miasta Skierniewice położony w rejonie ulic: T. Kościuszki, L. Waryńskiego i Nowomiejskiej (Dz. Urz. Województwa Łódzkiego nr 337, poz.2846 z dnia 3 listopada 2008 r.) w części obejmującej fragment terenu oznaczony w tym planie symbolem 8.91.P.

§2. Granice obszaru zmiany planu miejscowego, o którym mowa w § 1., przedstawiono na kopii mapy ewidencyjnej w skali 1:1 000, stanowiącej załącznik do niniejszej uchwały.

§3. Wykonanie uchwały powierza się Prezydentowi Miasta Skierniewice.

§4. Uchwała wchodzi w życie z dniem podjęcia.

Przewodniczący Rady

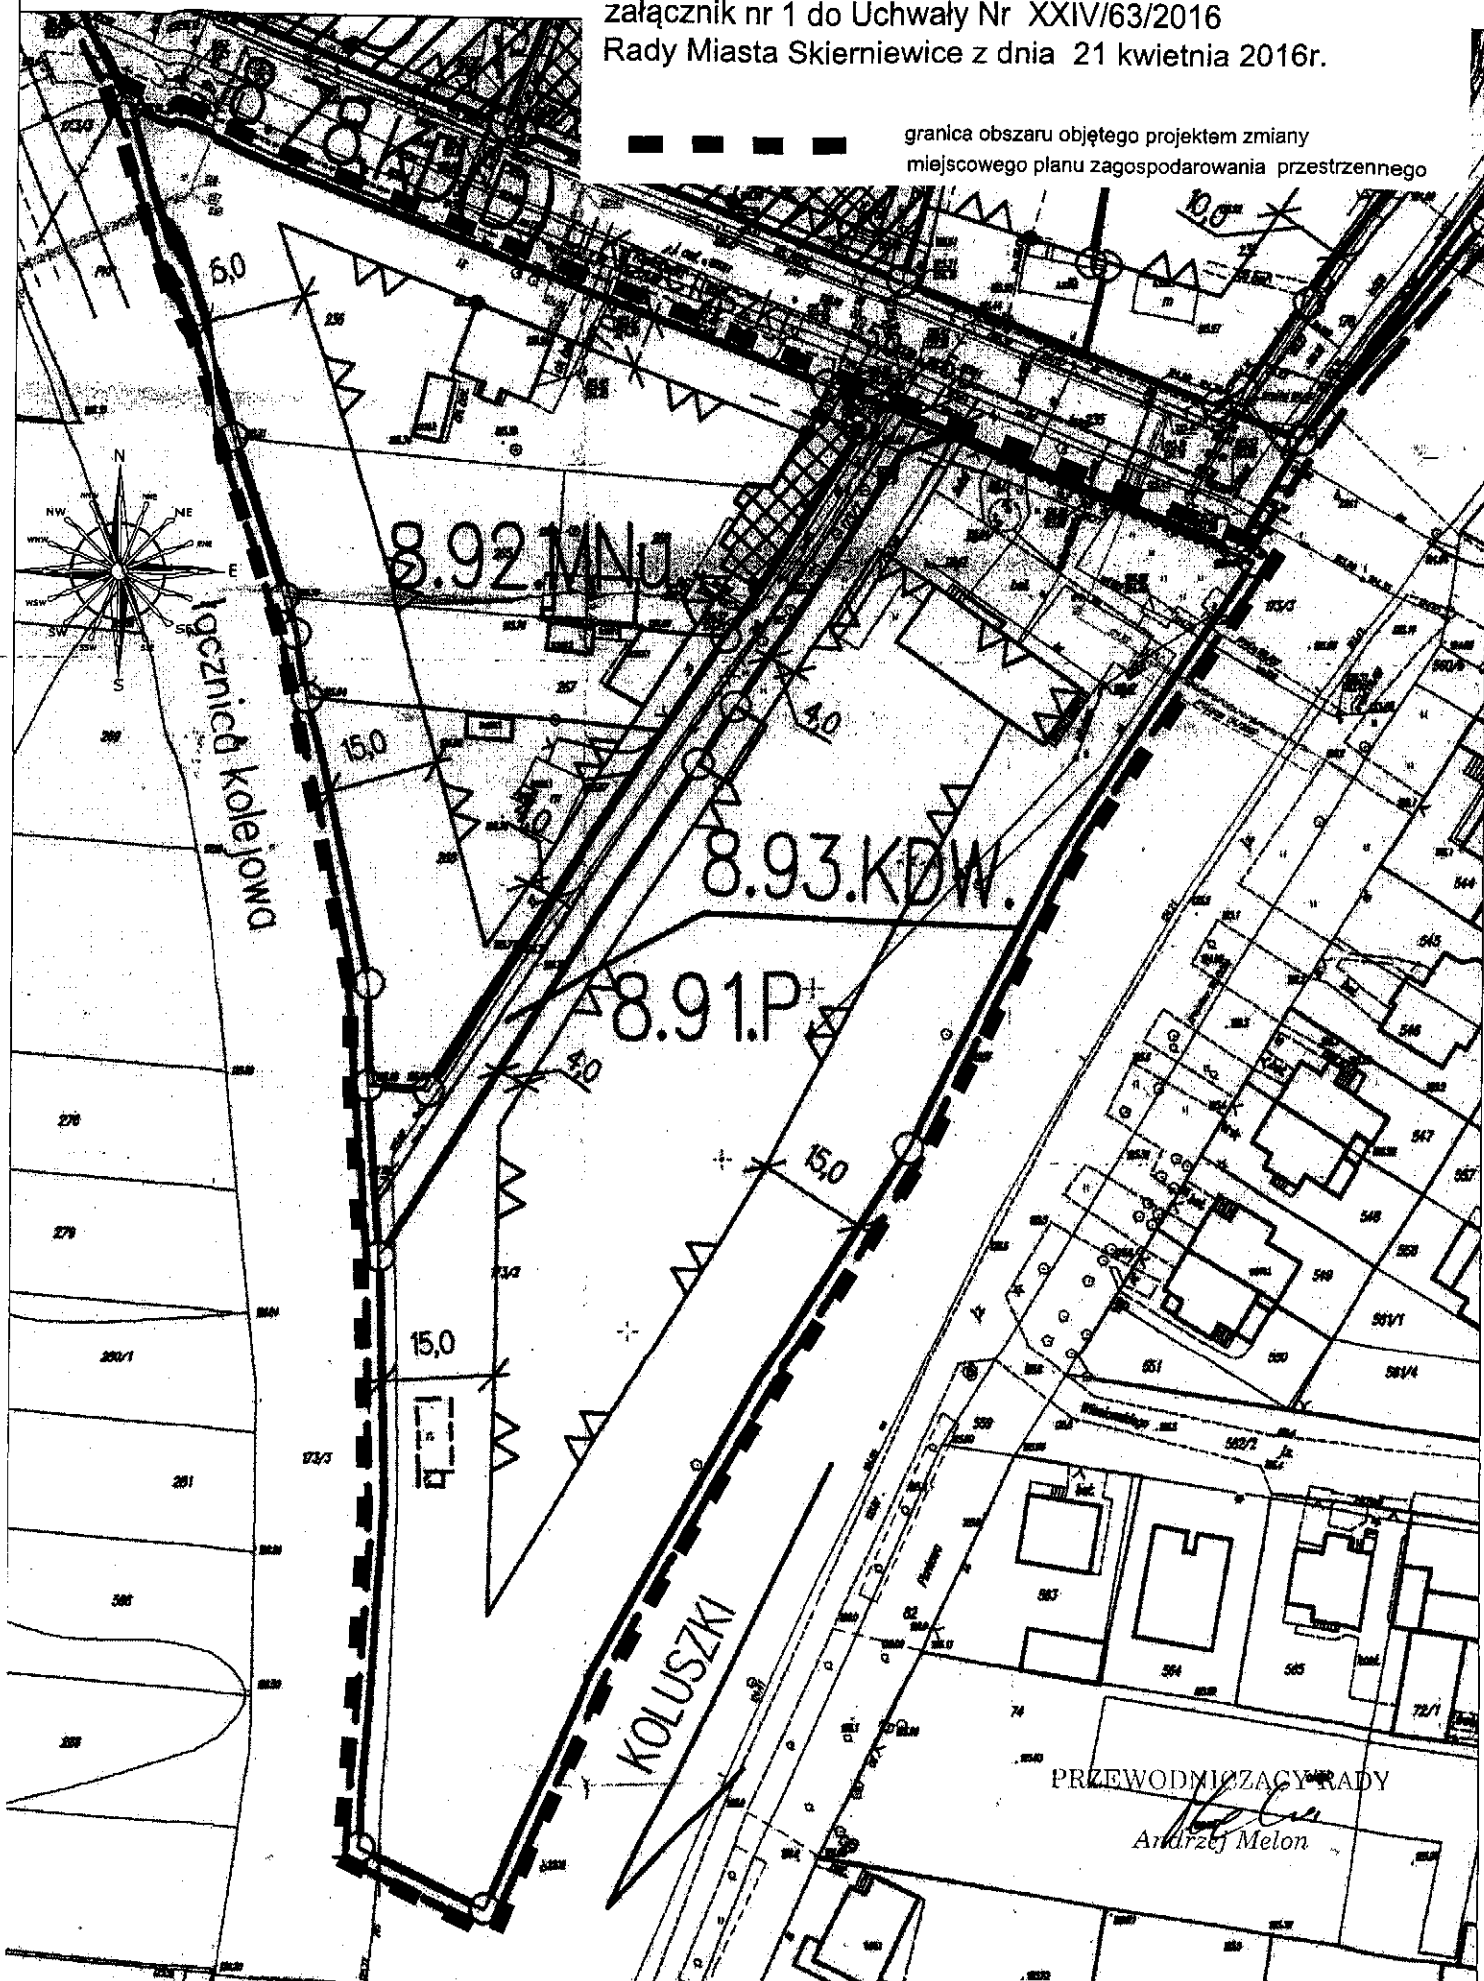

Andrzej Melon

Fragment rysunku miejscowego planu zagospodarowania przestrzennego
przyjętego Uchwałą Nr XXXVIII/109/08 Rady Miasta Skierniewice
z dnia 26 sierpnia 2004r. w skali 1:1000

załącznik nr 1 do Uchwały Nr XXIV/63/2016
Rady Miasta Skierniewice z dnia 21 kwietnia 2016r.



granica obszaru objętego projektem zmiany
miejscowego planu zagospodarowania przestrzennego



PRZEWODNICZĄCY RADY

Andrzej Melon