

UCHWAŁA NR XXXIII/8/2017
RADY MIASTA SKIERNIEWICE
z dnia 26 stycznia 2017 r.

w sprawie zmiany uchwały Nr XX VI/110/2016 z dnia 23 czerwca 2016r. o przystąpieniu do sporządzenia zmiany miejscowego planu zagospodarowania przestrzennego (obszar położony przy ulicy Łódzkiej 15)

Na podstawie art.18 ust.2 pkt 5 ustawy z dnia 8 marca 1990 r. o samorządzie gminnym (Dz. U. z 2016 r. poz. 446, poz.1579) oraz art.14 ust.1, 2 i 4 ustawy z dnia 27 marca 2003 r. o planowaniu i zagospodarowaniu przestrzennym (Dz. U. z 2016 r. poz. 778, poz.904, poz.961, poz. 1250, poz.1579), Rada Miasta Skierniewice uchwala, co następuje:

§1. W uchwale Nr XXVI/110/2016 z dnia 23 czerwca 2016r. w sprawie zmiany miejscowego planu zagospodarowania przestrzennego uchwalonego uchwałą Nr LVI/45/06 z dnia 19 czerwca 2006r. (w części obejmującej fragment terenu oznaczonego w tym planie symbolem 12.29.MN,U) – treść jej załącznika zastępuje się załącznikiem do niniejszej uchwały, w którym na kopii rysunku planu w skali 1:1000 określa się granice obszaru objętego projektem zmiany planu.

§ 2. Wykonanie uchwały powierza się Prezydentowi Miasta Skierniewice.

§ 3. Uchwała wchodzi w życie z dniem podjęcia.

Przewodniczący Rady


Andrzej Melon


załącznik do Uchwały Nr XXXIII/8/2017
Rady Miasta Skierniewice z dnia 26 stycznia 2017r.

Fragment rysunku miejscowego planu zagospodarowania przestrzennego
przyjętego Uchwałą Nr LVI/45/06 Rady Miasta Skierniewice z dnia 19 czerwca 2006r.
w skali 1:1000

— — — — — granica obszaru objętego projektem zmiany
miejscowego planu zagospodarowania przestrzennego

PRZEWODNICZĄCY RADY

Andrzej Melon
Andrzej Melon

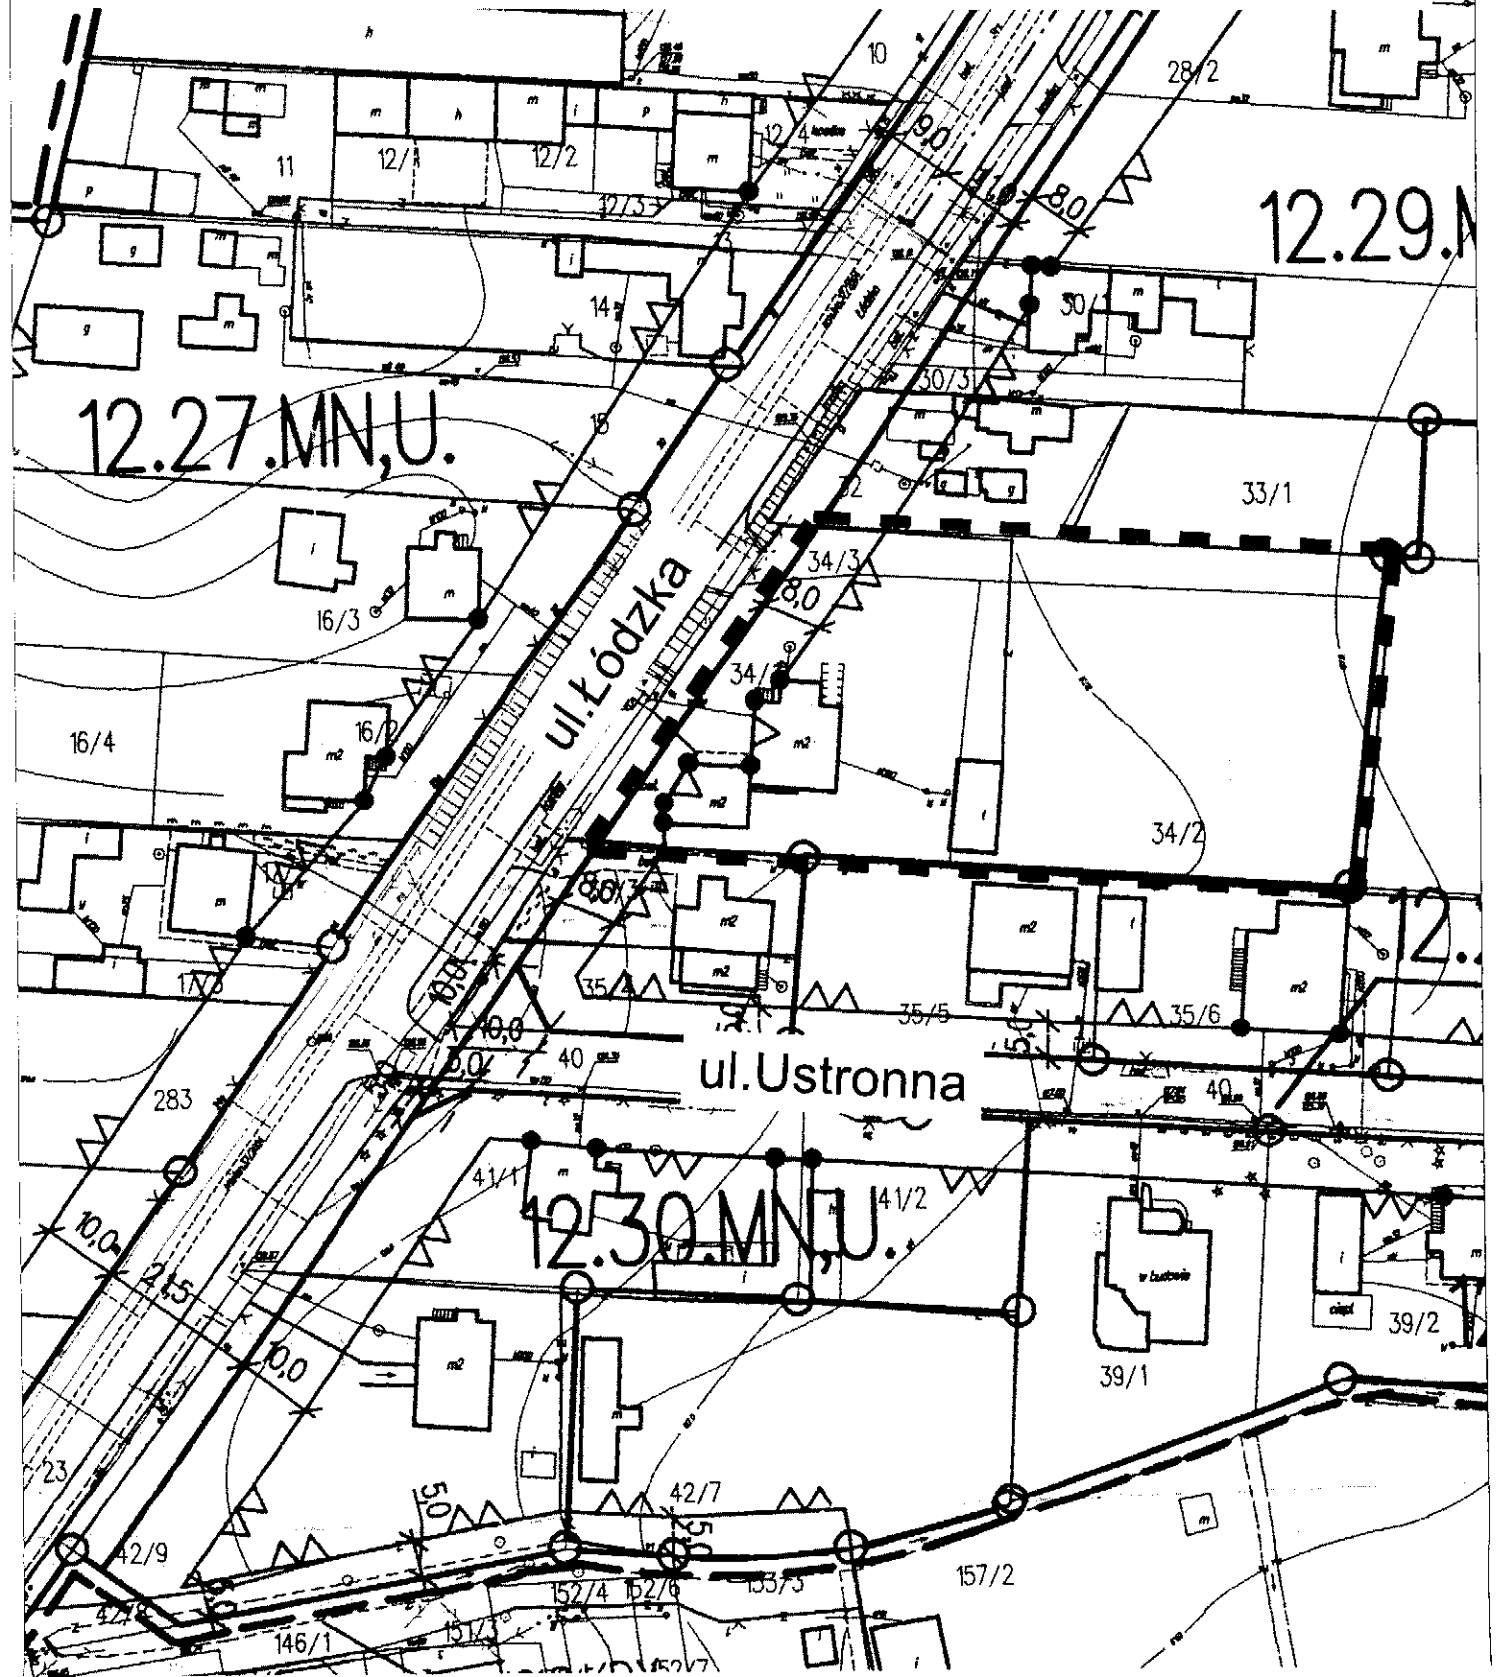

UZASADNIENIE
do projektu uchwały w sprawie zmiany uchwały o przystąpieniu do sporządzenia
zmiany miejscowego planu zagospodarowania przestrzennego w obszarze
przy ulicy Łódzkiej 15

Niniejszy projekt uchwały dotyczy korekty uchwały Nr XXVI/110/2016 Rady Miasta Skierniewice z dnia 23 czerwca 2016r. w sprawie przystąpienia do sporządzenia zmiany miejscowego planu zagospodarowania przestrzennego, uchwalonego uchwałą Nr LVI/45/06 z dnia 19 czerwca 2006r. - dla fragmentu miasta Skierniewice położonego w rejonie ulic: J. Kozińskiego, Łódzkiej i Piekarskiej. Zmiana odnosi się do fragmentu terenu oznaczonego w tym planie symbolem 12.29.MN i obejmuje obszar położony przy ulicy Łódzkiej 15.

Zakres obszarowy opracowania zmiany planu wskazany w uchwale z 23 czerwca br. nie został jednoznacznie określony. Na załączniku graficznym do uchwały Nr XXVI/110/2016 z dnia 23 czerwca 2016r., określone zostały granice zmiany planu w sposób szerszy niż opisane w § 1 tejże uchwały. W treści uchwały wymieniono fragment terenu 12.29.MN,U jako objętego projektem zmiany planu. Tymczasem na załączniku graficznym wskazano oprócz tego terenu fragment terenu 7.173.KD(G) - ulicy Łódzkiej.

Wobec powyższego, staje się niezbędne dokonanie korekty uchwały Rady Miasta Skierniewice XXI/110/2016 z dnia 23 czerwca 2016r. w sprawie przystąpienia do sporządzenia zmiany planu miejscowego. Zmiana treści załącznika graficznego pozwoli wyeliminować zaistniałe rozbieżności.

W załączeniu: kopia uchwały Nr XXVI/110/2016r. Rady Miasta Skierniewice z dnia 23 czerwca 2016r.

PREZYDENT MIASTA

Krzysztof Jędżyk

PRACZELNIK
Planowania Przestrzennego
Planowania Inwestycji

Dariusz Dojuszowski

UCHWAŁA NR XXVI/110/2016
RADY MIASTA SKIERNIEWICE

z dnia 23 czerwca 2016r.

w sprawie przystąpienia do sporządzenia zmiany miejscowego
planu zagospodarowania przestrzennego
(obszar położony przy ulicy Łódzkiej 15)

Na podstawie art.18 ust.2 pkt 5 ustawy z dnia 8 marca 1990 r. o samorządzie gminnym (Dz. U. z 2016 r. poz.446) oraz art.14 ust.1, 2 i 4 ustawy z dnia 27 marca 2003 r. o planowaniu i zagospodarowaniu przestrzennym (Dz. U. z 2015 r. poz. 199, poz. 443, poz. 774, poz. 1265, poz. 1434, poz. 1713, poz. 1777, poz. 1830 i poz.1890), Rada Miasta Skierniewice uchwala, co następuje:

§1. Przystępuje się do sporządzenia zmiany miejscowego planu zagospodarowania przestrzennego uchwalonego uchwałą Nr LVI/45/06 Rady Miasta Skierniewice z dnia 19 czerwca 2006 roku w sprawie miejscowego planu zagospodarowania przestrzennego – fragment miasta Skierniewice położony w rejonie ulic: J. Kozińskiego, Łódzkiej i Piekarskiej (Dz. Urz. Województwa Łódzkiego z 2007 r. Nr 135 poz. 1233), w części obejmującej fragment terenu oznaczonego w tym planie symbolem 12.29.MN,U.

§2. Granice obszaru objętego projektem zmiany planu miejscowego, o których mowa w §1 przedstawione są na kopii fragmentu rysunku planu w skali 1:1000, stanowiącej załącznik niniejszej uchwały.

§ 3. Wykonanie uchwały powierza się Prezydentowi Miasta Skierniewice.

§ 4. Uchwała wchodzi w życie z dniem podjęcia.

Przewodniczący Rady


Andrzej Melon

załącznik do Uchwały Nr XXVII/110/2016

Rady Miasta Skierniewice z dnia 23 czerwca 2016r.

- w sprawie przystąpienia do sporządzenia zmiany miejscowego planu zagospodarowania przestrzennego-obszar położony w rejonie ulic: J.Kozietulskiego, Łódzkiej i Piekarskiej

Fragment rysunku miejscowego planu zagospodarowania przestrzennego przyjętego Uchwałą Nr LVI/45/06 Rady Miasta Skierniewice z dnia 19 czerwca 2006r. w skali 1:1000

— — — — granica obszaru objętego projektem zmiany miejscowego planu zagospodarowania przestrzennego

PRZEWODNICZĄCY RADY

Andrzej Melon
Andrzej Melon

