

# MIASTO SKIERNIEWICE

## MIEJSCOWY PLAN ZAGOSPODAROWANIA PRZESTRZENNEGO

Obszar położony w rejonie skrzyżowania ulicy Nowobelańskiej z Działkową.

Rysunek planu

skala 1:1000




załącznik nr 1 do Uchwały Nr XL75/2013  
Rady Miasta Skierniewice z dnia 5 lipca 2013r.

### Legenda

- symbol granicy obszaru objętego planem
- teren określony symbolem cyfrowym i symbolem literowym dotyczącym przeznaczenia
- linie rozgraniczające terenu
- punkty identyfikacyjne przebiegu linii rozgraniczających terenu
- nieprzekraczalne linie zabudowy
- punkty identyfikacyjne przebiegu linii zabudowy
- 25,0 — wymiarowanie linii zabudowy (w metrach)
- E — oznaczenie stacji transformatorowej
- E 15KV — linia osiowa napowietrznej sieci elektroenergetycznej 15 KV

### SYMBOL PRZEZNACZENIA TERENU

UPS zabudowa usługowa-opieka społeczna

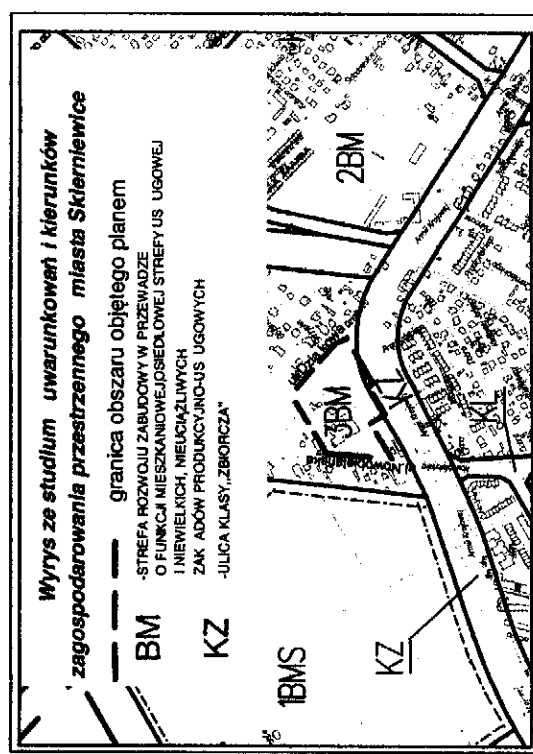

Przewodniczący Rady  
Mariusz Dziuda

