

Wykonawca: **MARIA ZASPODOLCZA**
 Inzynier architekt: **OG.06.2019**
 Data wykonania: **06.06.2019**
 P.006.301.1
 Inny: inzynierski podpis osoby odpowiedzialnej

załącznik Nr 1 do Uchwały Nr XVII/5/2020
 Rady Miasta Skiernewice z dnia 23 stycznia 2020r.
MIASTO SKIERNEWICE

MIESCOWY PLAN ZAGOSPODAROWANIA PRZESTRZENNEGO
 FRAGMENT MIASTA POŁOŻONY POMIĘDZY ULICAMI: TADEUSZA KOŚCIUSZKI,
 NOWOMIEJSKĄ I LINIĄ KOLEJOWĄ PKP



LEGENDA

USTALENIA OBOWIAZUJĄCE
 - W ZAKRESIE KSZTAŁTOWANIA
 ZABUDOWY I ZAGOSPODAROWANIA TERENU

GRANICA OBSZARU OBJĘTEGO PLANEM
 LINIA ROZGRANICZAJĄCA
 LINIA ZABUDOWY NIEPRZEKACZALNA
 ZWYMIAROWANIE LINII ZABUDOWY

15 kV
 LINIA ELEKTROENERGETYCZNA 15 kV
 GRANICA STREFY OCHRONNEJ OD W/W LINII
 ELEKTROENERGETYCZNEJ

- W ZAKRESIE KATEGORII PRZEZNACZEŃ TERENÓW



1 MN, U
 1 MN, U
 PODSTAWOWE PRZEZNACZENIE TERENU

MN, U - TEREN ZABUDOWY MIESZKANIOWEJ
 JEDNORODZINNEJ I ZABUDOWY USŁUGOWEJ
 KDD - TEREN DROGI PUBLICZNEJ - KLASY DOJAZDOWA

☒ - KRZYŻ PRZYDROŻNY

OZNACZENIA O CHARAKTERZE INFORMACYJNYM

8.67.MN,U
 8.36.KD(Z)
 8.75.KD(G)
 - SYMBOLE TERENÓW I ICH PRZEZNACZENIA
 W PLANIE MIEJSCOWYM ZATWIERDZONYM UCHWAŁĄ
 NR L.VI/47/06 RADY MIASTA SKIERNEWICE
 Z DNIA 19 CZERWCA 2006 r.
 - SYMBOL TERENU I JEGO PRZEZNACZENIE
 W PLANIE MIEJSCOWYM ZATWIERDZONYM UCHWAŁĄ
 NR XXXVIII/109/08 RADY MIASTA SKIERNEWICE
 Z DNIA 12 WRZEŚNIA 2008 r.
 - SYMBOL LINII ROZGRANICZAJĄCEJ TERENY USTALONE
 W SĄSIĘDNICH PLANACH MIEJSCOWYCH

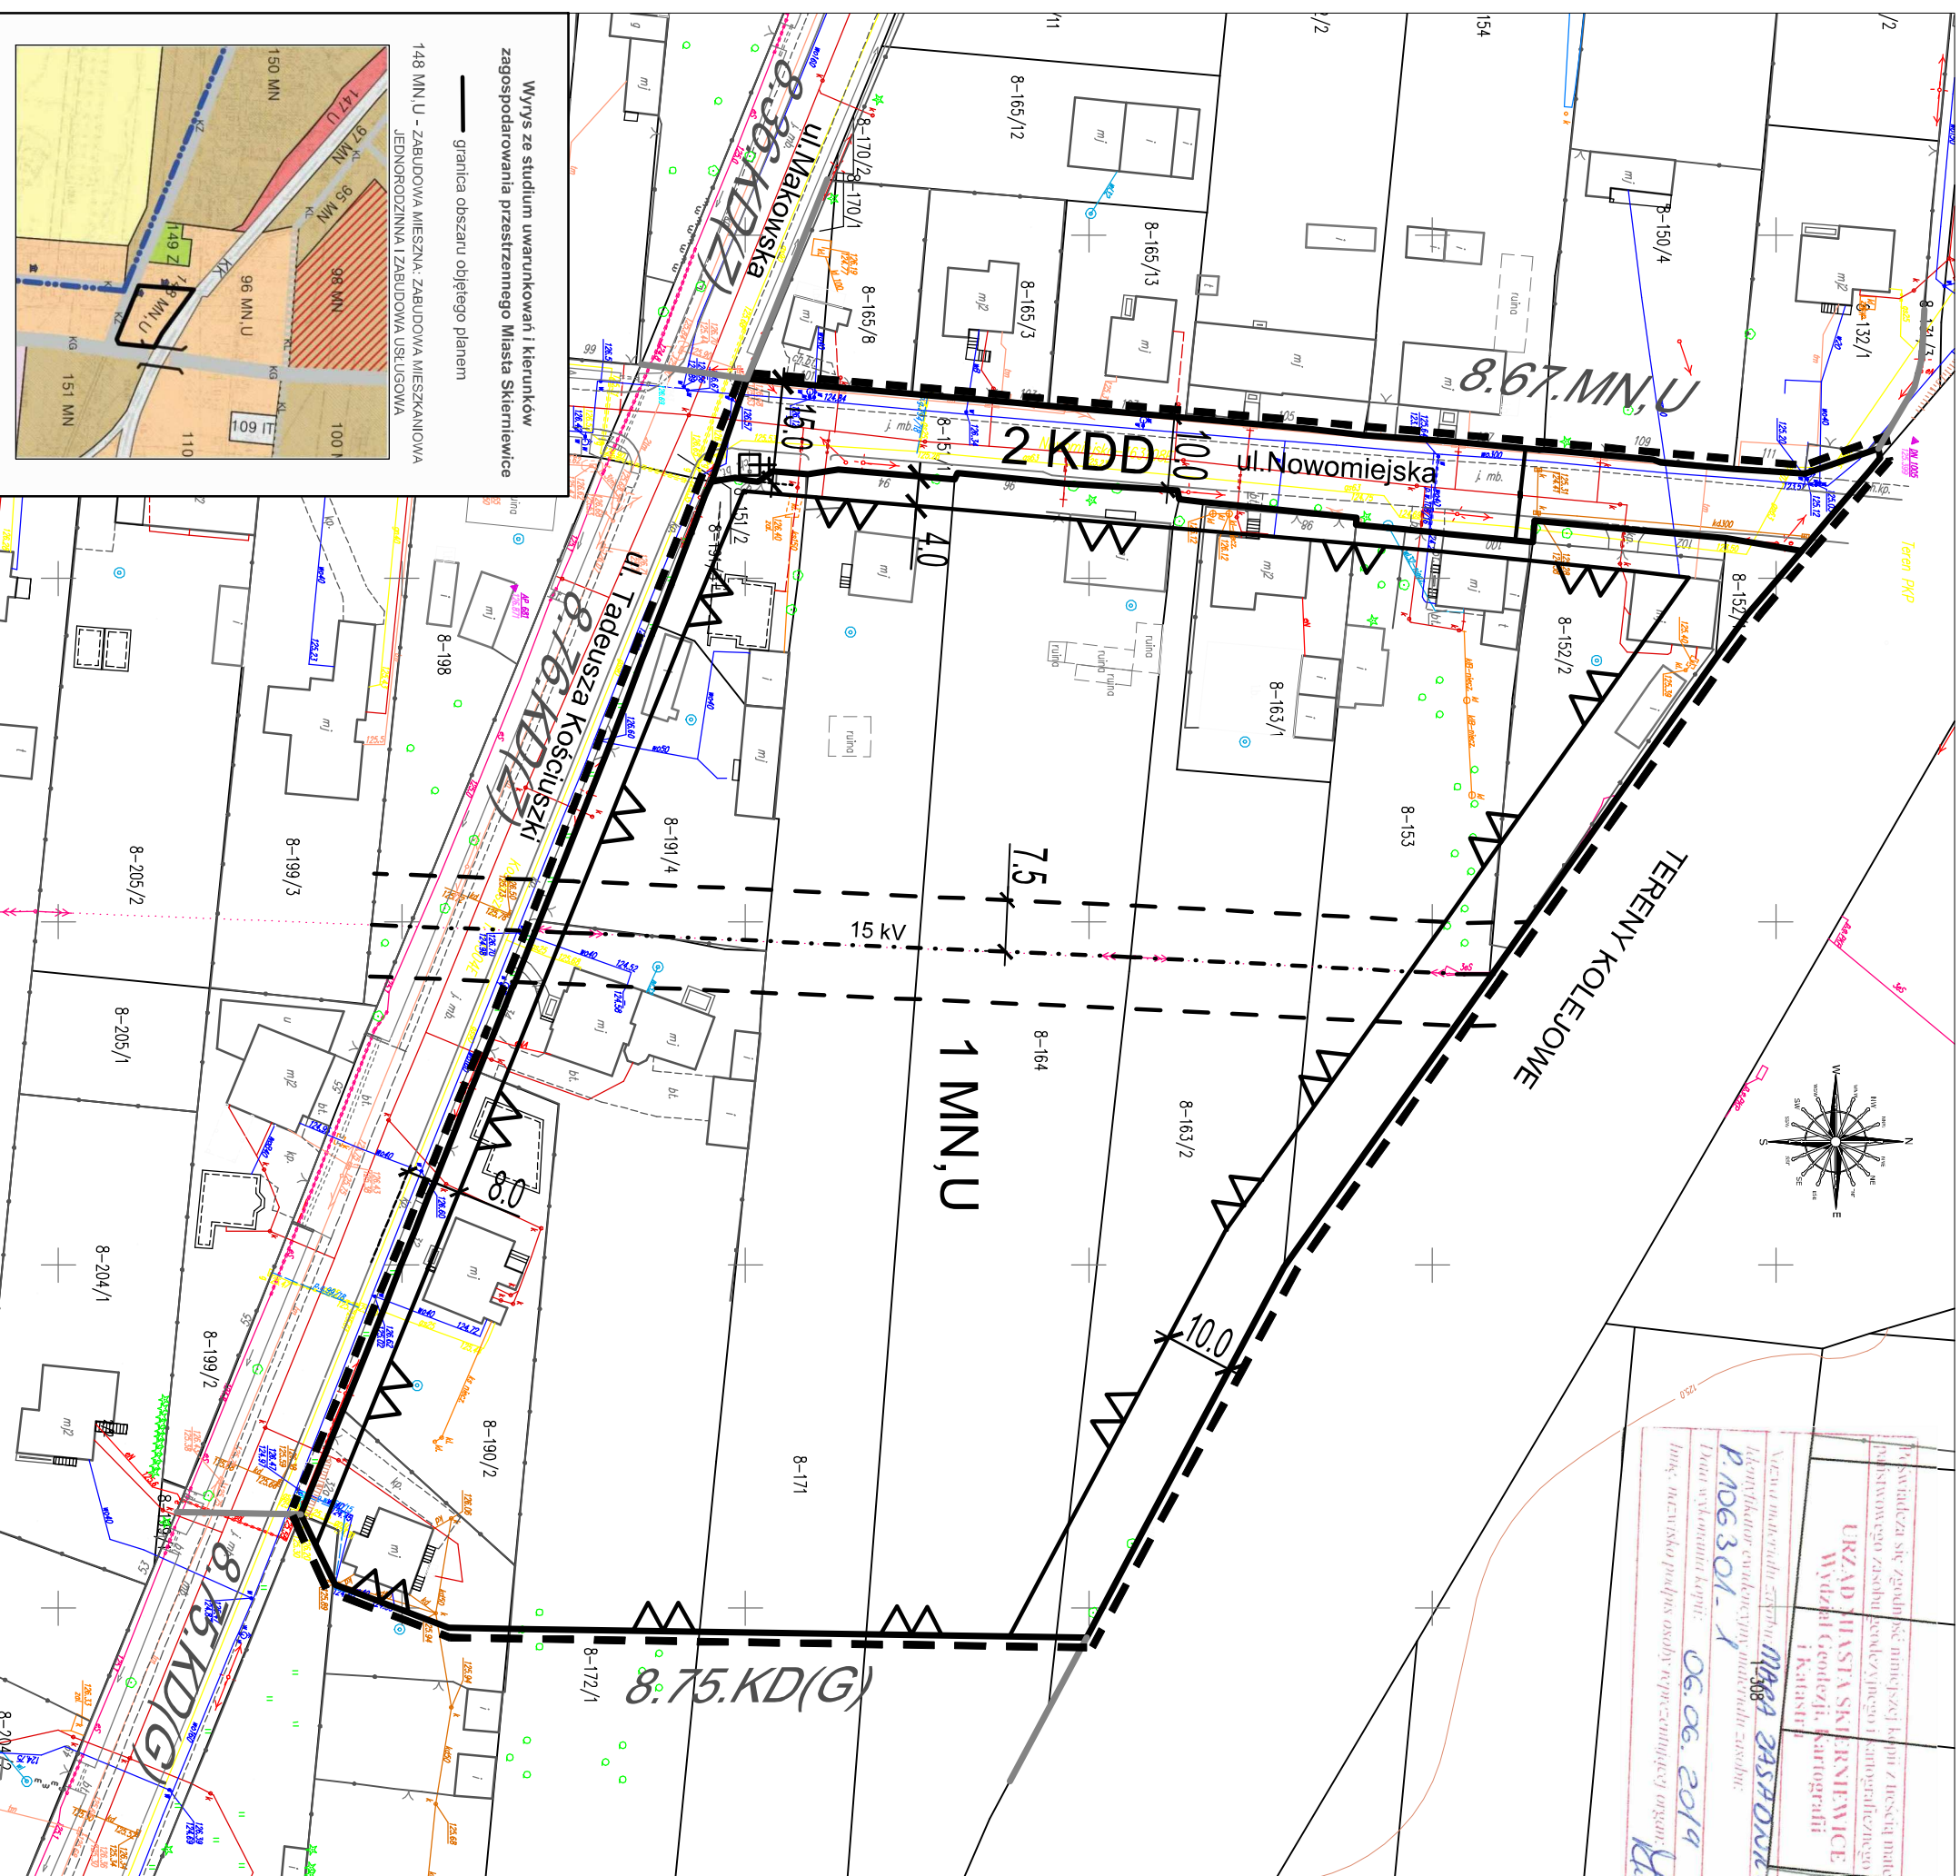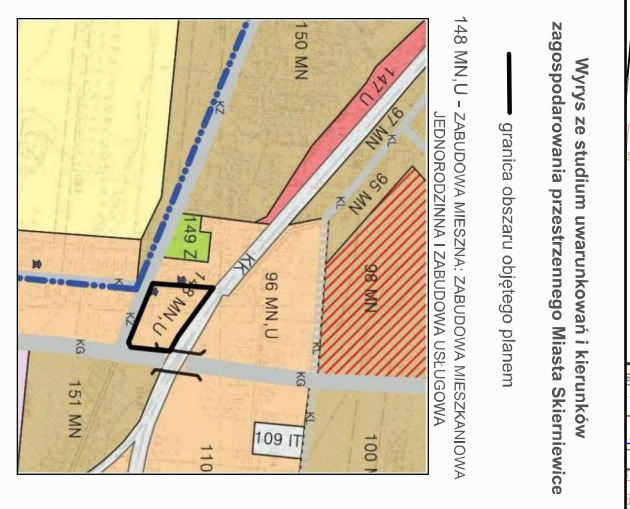

BIURO PLANOWANIA PRZESTRZENNEGO PLANOWANIA INWESTYCJI
 MIEJSCOWY PLAN ZAGOSPODAROWANIA PRZESTRZENNEGO
 Fragment miasta położony pomiędzy ulicami:
 Tadeusza Kościuszki, Nowomiejską i linią kolejową PKP
 OPRACOWANIE GRAFICZNE:
 mgr inż. EWA ŚNIESZEK-PEZIWAŃ
 mgr inż. EWA ŚNIESZEK-PEZIWAŃ