


NA MAPĘ ZASADNICZĄ POCHODZĄCĄ Z PAŃSTWOWEGO ZASOBU
 GEODEZYJNEGO I KARTOGRAFICZNEGO NANIESIONE ZOSTAŁY
 USTALENIA PLANU UCHWALONEGO UCHWAŁĄ NR XXIX/90/04
 RADY MIASTA SKIERNIEWICE Z DNIA 26 SIERPNIA 2004R. JAKO OZNACZENIA
 O CHARAKTERZE INFORMACYJNYM.

załącznik Nr 5 do Uchwały Nr LIII/108/2018
 Rady Miasta Skierniewice z dnia 26 września 2018r.

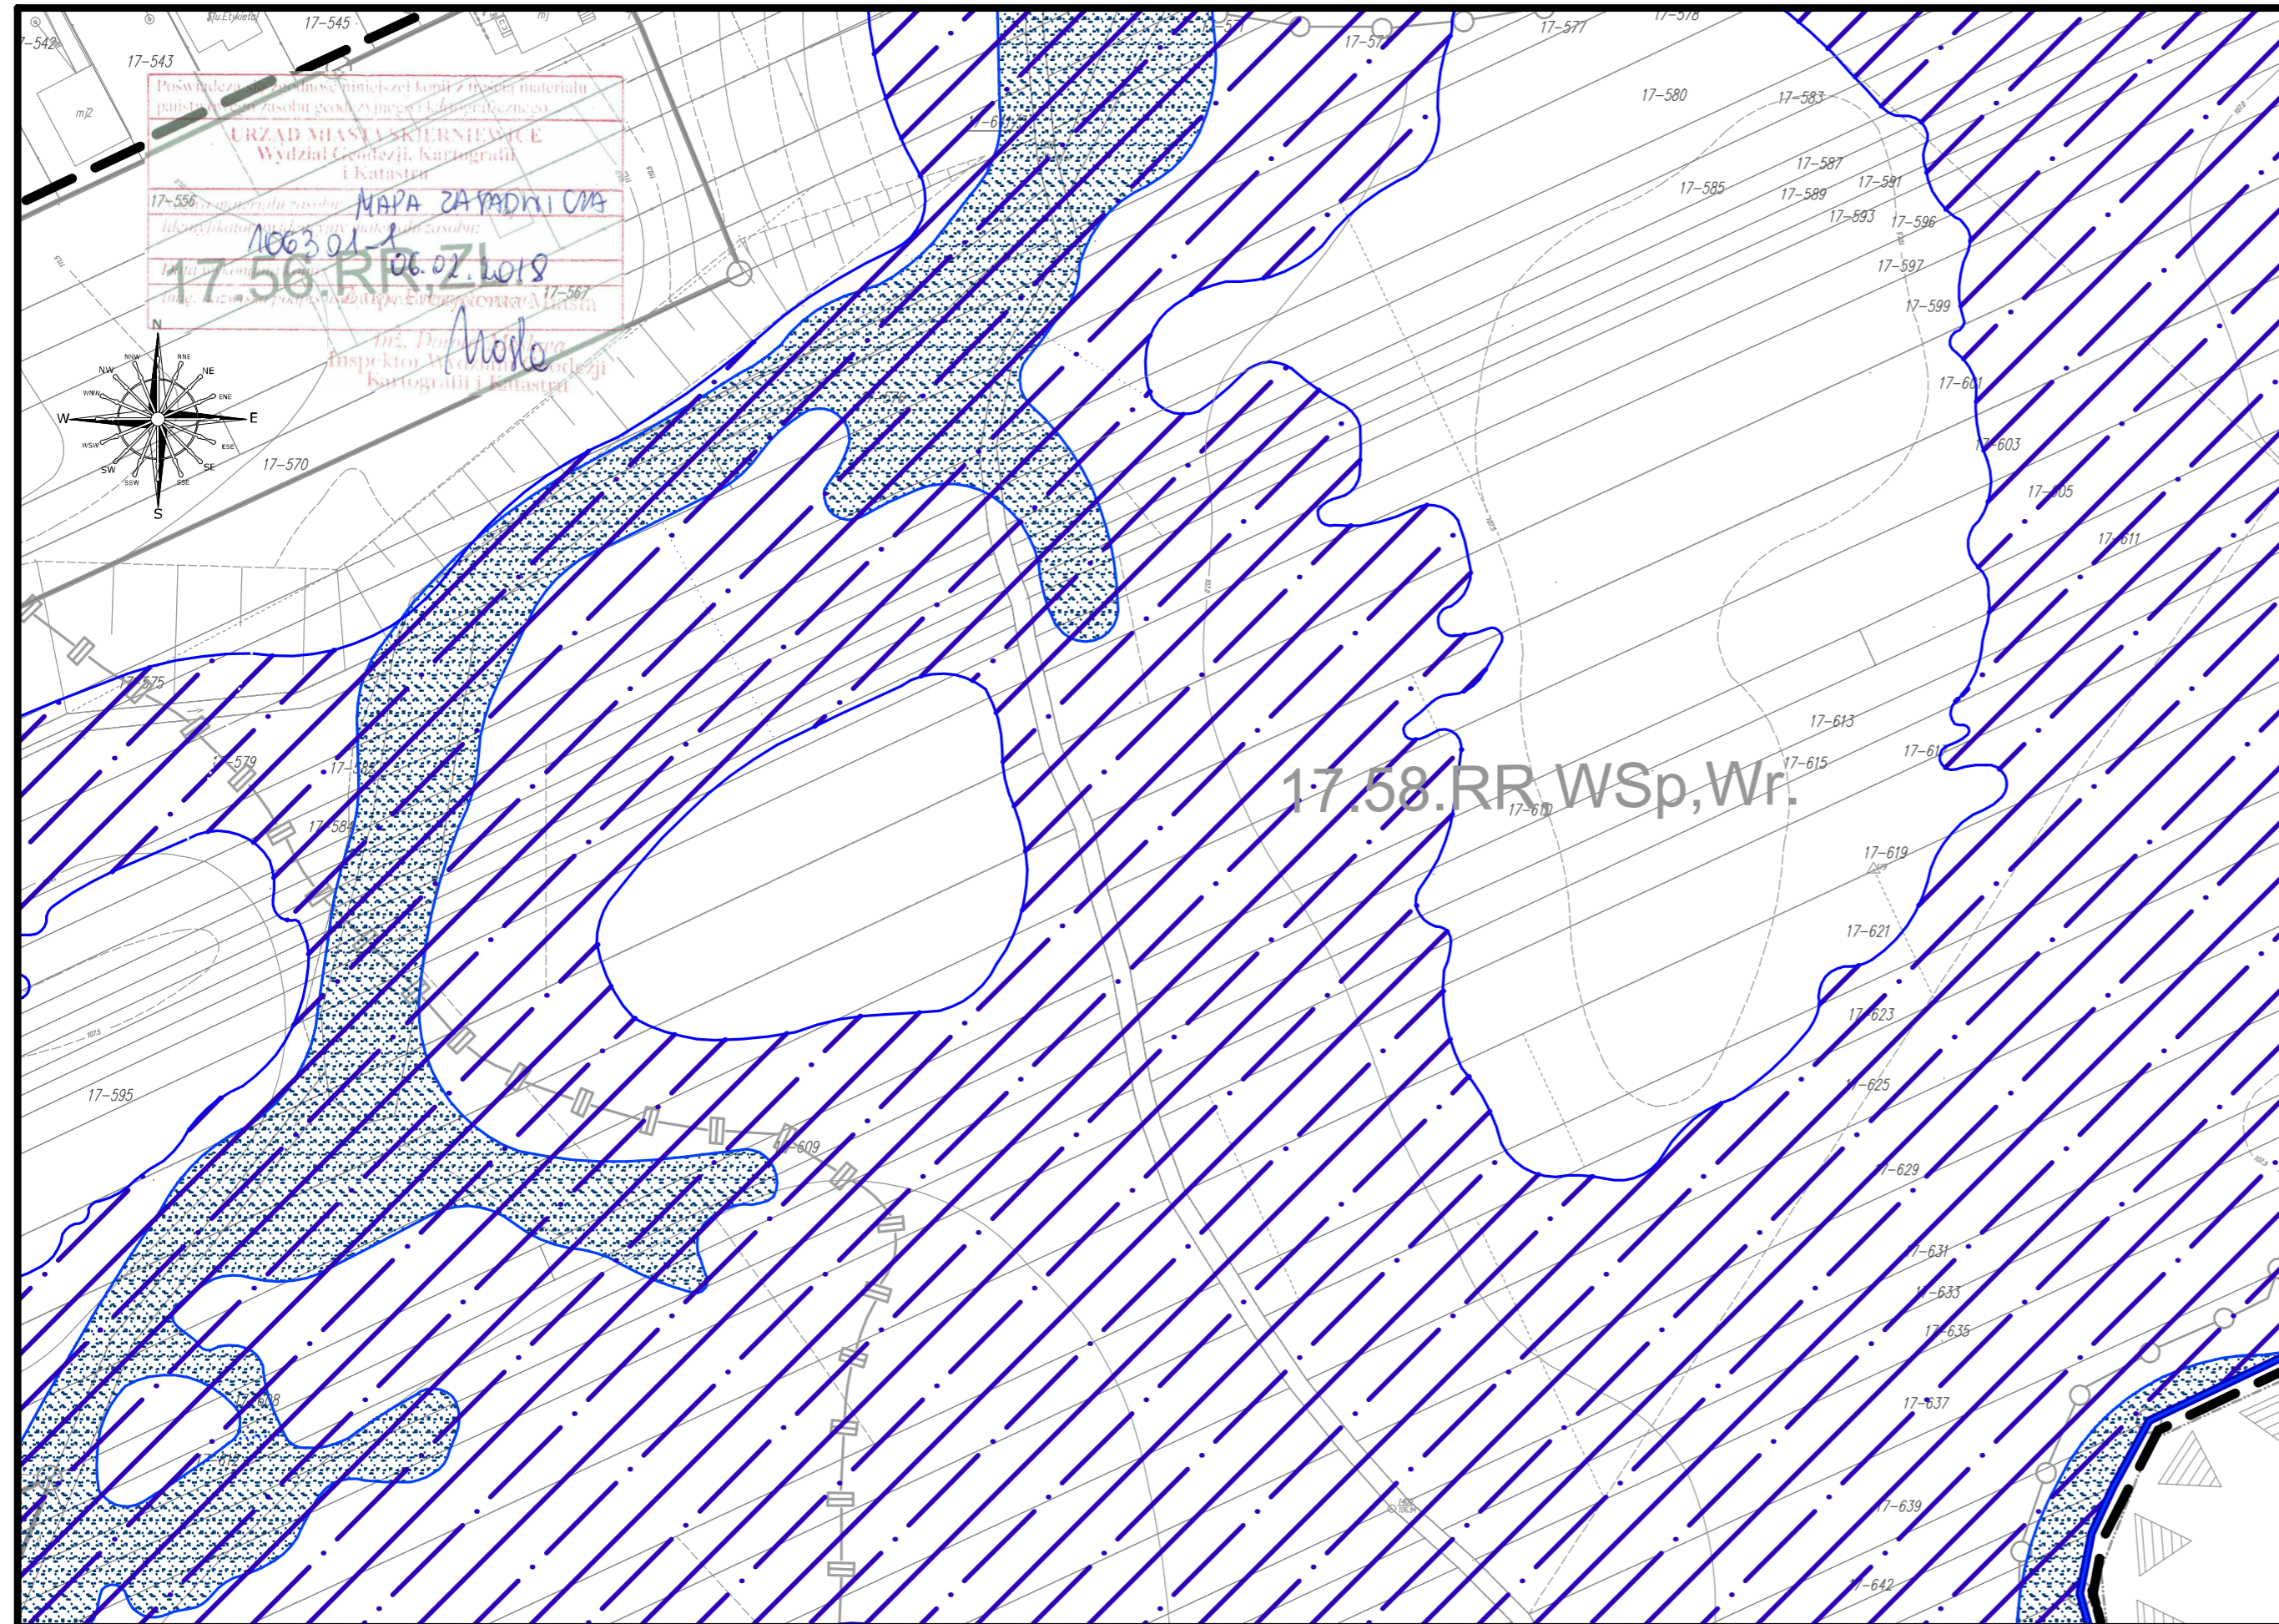

MIASTO SKIERNIEWICE
 ZMIANA MIEJSCOWEGO PLANU ZAGOSPODAROWANIA PRZESTRZENNEGO
 -fragment miasta Skierniewice położony w rejonie ulic:
 gen.Z.Berlinga,Bohaterów Westerplatte i Artyleryjskiej oraz rzeki Rawki



SKALA 1:1000




LEGENDA

USTALENIA OBOWIĄZUJĄCE

- — — — — - GRANICA OPRACOWANIA ZMIANY PLANU
- [Blue diagonal hatching] - OBSZAR SZCZEGÓLNEGO ZAGROŻENIA POWODZIĄ, NA KTÓRYM PRAWDOPODOBIEŃSTWO WYSTĄPIENIA POWODZI JEST ŚREDNIE I WYNOŚI 1%
- [Blue dotted hatching] - OBSZAR SZCZEGÓLNEGO ZAGROŻENIA POWODZIĄ, NA KTÓRYM PRAWDOPODOBIEŃSTWO WYSTĄPIENIA POWODZI JEST WYSOKIE I WYNOŚI 10%

OZNACZENIA O CHARAKTERZE INFORMACYJNYM

- 17.58.RR.WSp,Wr.
 17.56.RR,ZL.
- SYMBOLE TERENÓW I ICH PRZEZNACZENIA W PLANIE MIEJSCOWYM ZATWIERDZONYM UCHWAŁĄ NR XXIX/90/04 RADY MIASTA SKIERNIEWICE Z DNIA 26 SIERPNIA 2004 r.
 - OZNACZENIA W MIEJSCOWYM PLANIE ZATWIERDZONYM UCHWAŁĄ NR XXIX/90/04 RADY MIASTA SKIERNIEWICE Z DNIA 26 SIERPNIA 2004 r.

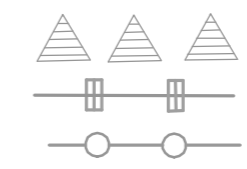

URZĄD MIASTA SKIERNIEWICE BIURO PLANOWANIA PRZESTRZENNEGO I PLANOWANIA INWESTYCJI	
MIEJSCOWY PLAN ZAGOSPODAROWANIA PRZESTRZENNEGO Fragment miasta położony w rejonie ulic: gen. Z. Berlinga, Bohaterów Westerplatte i Artyleryjskiej oraz rzeki Rawki	
ZESPÓŁ AUTORÓW: mgr inż. DARIUSZ BOGUSZEWSKI mgr inż. EDWA ŚMIESZEK, PRZODMĄCZ	OPRACOWANIE GRAFICZNE: tech. BOŻENA ROGUŚKA