


NA MAPĘ ZASADNICZĄ POCODZĄCĄ Z PAŃSTWOWEGO ZASOBU
 GEODEZYJNEGO I KARTOGRAFICZNEGO NANIESIONE ZOSTAŁY
 USTALENIA PLANU UCHWALONEGO UCHWAŁĄ NR XXIX/90/04
 RADY MIASTA SKIERNIEWICE Z DNIA 26 SIERPNI 2004R. JAKO OZNACZENIA
 O CHARAKTERZE INFORMACYJNYM.

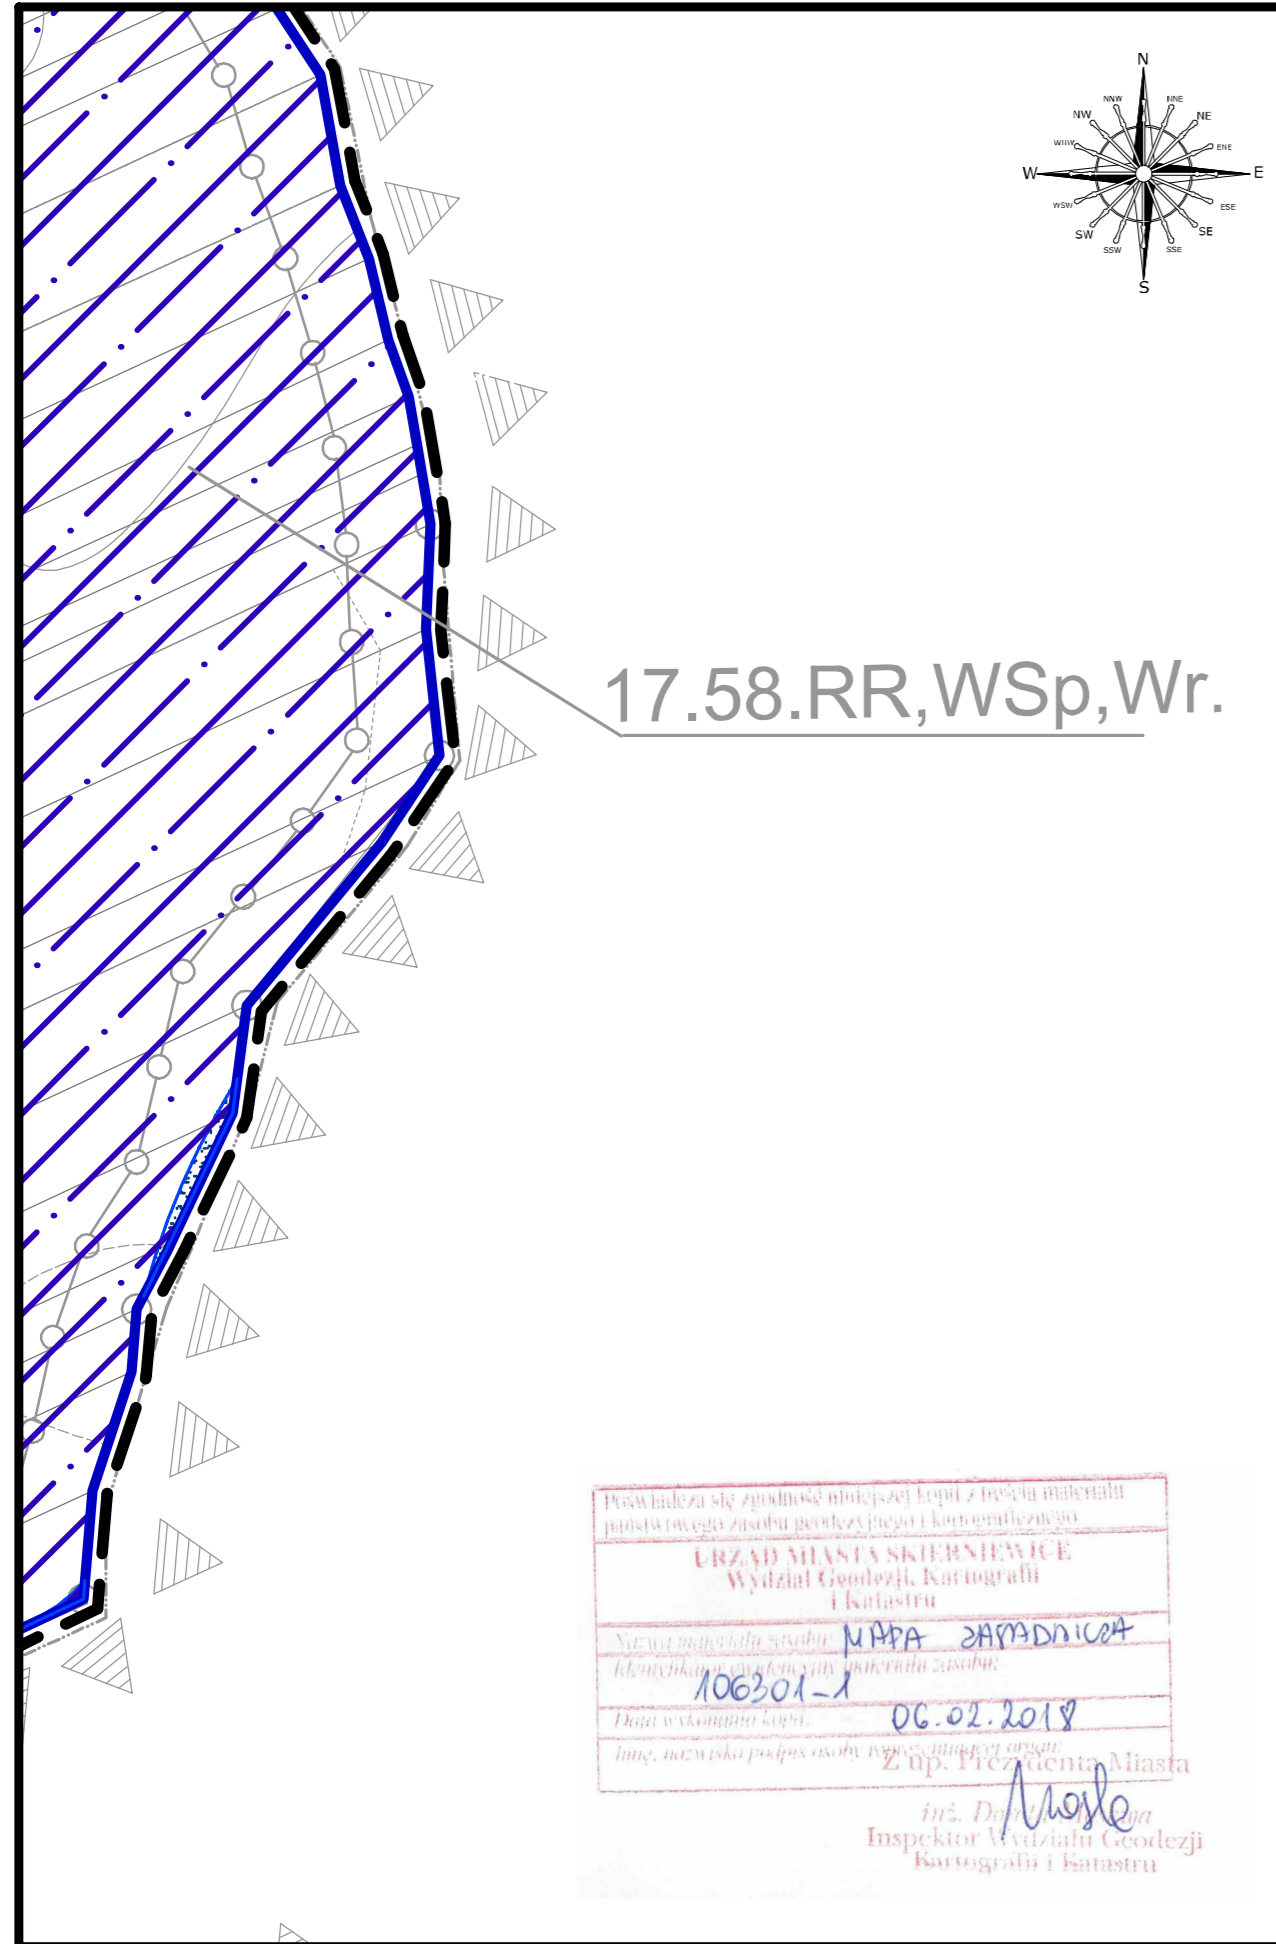

17.58.RR, WSp, Wr.

Porównała się zgodność niniejszej kopii z oryginałem
 państwowego zasobu geodezyjnego i kartograficznego

URZĄD MIASTA SKIERNIEWICE
 Wydział Geodezji, Kartografii
 i Katastru

Ny w/w zapisana w zasobie: MAPA ZASADNICZA
 identyfikacja w/w zasobie: 106201-1

Data wykonania kopii: 06.02.2018

Imię, nazwisko podpis osoby wykonującej: Z up. Prezydenta Miasta
 inż. Dariusz Boguszeński
 Inspektor Wydziału Geodezji
 Kartografii i Katastru

załącznik Nr 6 do Uchwały Nr LIII/108/2018
 Rady Miasta Skierniewice z dnia 26 września 2018r.

MIASTO SKIERNIEWICE
 ZMIANA MIEJSCOWEGO PLANU ZAGOSPODAROWANIA PRZESTRZENNEGO
 -fragment miasta Skierniewice położony w rejonie ulic:
 gen.Z.Berlinga, Bohaterów Westerplatte i Artyleryjskiej oraz rzeki Rawki



SKALA 1:1000



LEGENDA

USTALENIA OBOWIĄZUJĄCE

- - GRANICA OPRACOWANIA ZMIANY PLANU
- [Blue diagonal hatching] - OBSZAR SZCZEGÓLNEGO ZAGROŻENIA POWODZIĄ, NA KTÓRYM PRAWDOPODOBIEŃSTWO WYSTĄPIENIA POWODZI JEST ŚREDNIE I WYNOŚI 1%
- [Blue cross-hatching] - OBSZAR SZCZEGÓLNEGO ZAGROŻENIA POWODZIĄ, NA KTÓRYM PRAWDOPODOBIEŃSTWO WYSTĄPIENIA POWODZI JEST WYSOKIE I WYNOŚI 10%

OZNACZENIA O CHARAKTERZE INFORMACYJNYM

- 17.58.RR, WSp, Wr. - SYMBOL TERENU I JEGO PRZEZNACZENIE W PLANIE MIEJSCOWYM ZATWIERDZONYM UCHWAŁĄ NR XXIX/90/04 RADY MIASTA SKIERNIEWICE Z DNIA 26 SIERPNI 2004 r.
- [Triangle symbols] - OZNACZENIA W MIEJSCOWYM PLANIE ZATWIERDZONYM UCHWAŁĄ NR XXIX/90/04 RADY MIASTA SKIERNIEWICE Z DNIA 26 SIERPNI 2004 r.

URZĄD MIASTA SKIERNIEWICE
 BIURO PLANOWANIA PRZESTRZENNEGO I PLANOWANIA INWESTYCJI

MIEJSCOWY PLAN ZAGOSPODAROWANIA PRZESTRZENNEGO
 Fragment miasta położony w rejonie ulic: gen. Z. Berlinga, Bohaterów Westerplatte i Artyleryjskiej oraz rzeki Rawki

ZESPÓŁ AUTORÓW:
 mgr inż. DARIUSZ BOGUSZEŃSKI
 mgr inż. EWA ŚMIEŠEK-PEĐZIMAZ

OPRACOWANI GRANICZNE:
 techn. BOŻENA ROGLUSKA