



NA MAPĘ ZASADNICZĄ POCHODZĄCĄ Z PAŃSTWOWEGO ZASOBU
 GEODEZYJNEGO I KARTOGRAFICZNEGO NANIESIONE ZOSTAŁY
 USTALENIA PLANU UCHWALONEGO UCHWAŁĄ NR XXIX/90/04
 RADY MIASTA SKIERNIEWICE Z DNIA 26 SIERPNI 2004R. JAKO OZNACZENIA
 O CHARAKTERZE INFORMACYJNYM.

załącznik Nr 7 do Uchwały Nr LIII/108/2018
 Rady Miasta Skierniewice z dnia 26 września 2018r.

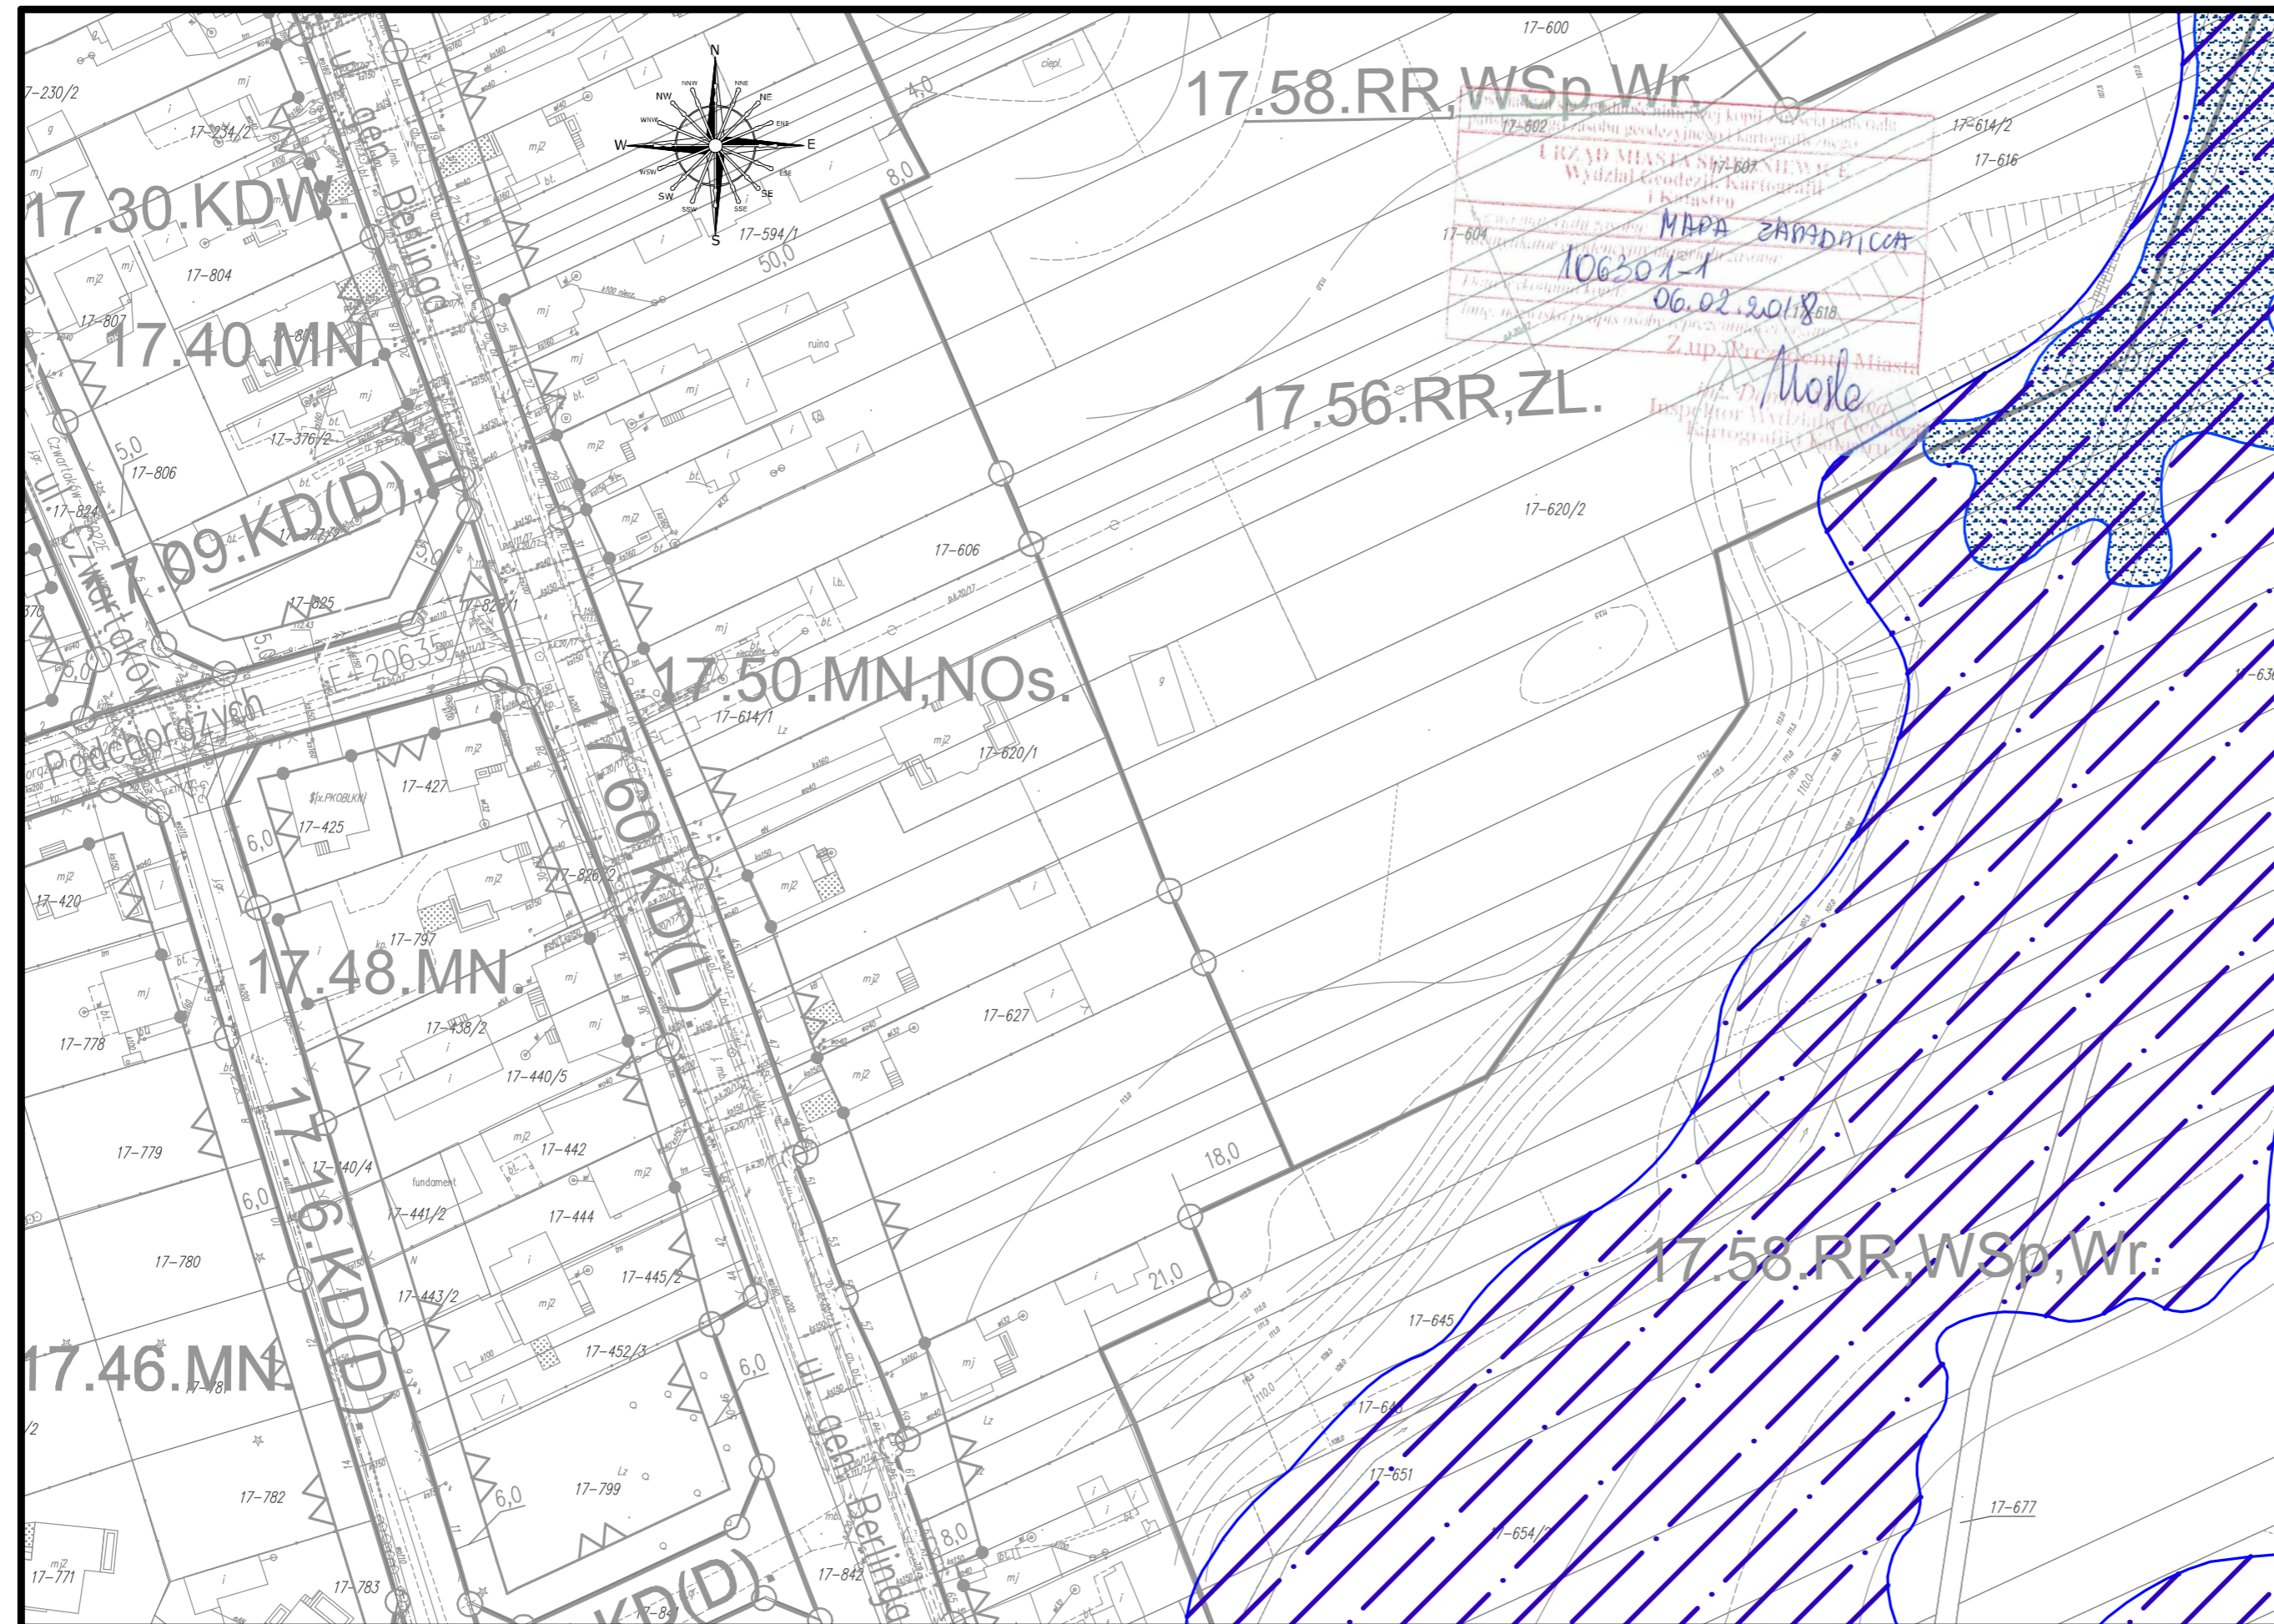

MIASTO SKIERNIEWICE
 ZMIANA MIEJSCOWEGO PLANU ZAGOSPODAROWANIA PRZESTRZENNEGO
 -fragment miasta Skierniewice położony w rejonie ulic:
 gen.Z.Berlinga,Bohaterów Westerplatte i Artyleryjskiej oraz rzeki Rawki

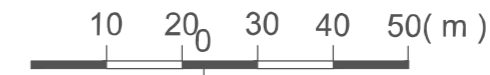

SKALA 1:1000

Wyrzs ze studium uwarunkowań i kierunków zagospodarowania przestrzennego Miasta Skierniewice

- granica obszaru objętego zmianą planu
- MN - OBSZARY O DOMINUJĄCEJ FUNKCJI ZABUDOWY MIESZKANIOWEJ
- Z - OBSZARY O DOMINUJĄCEJ FUNKCJI ZIELENI ZIELENI URZĄDZONA,ZIELENI TERENÓW OTWARTYCH I PEŁNIĄCYCH FUNKCJE EKOLOGICZNE
- R - OBSZARY O DOMINUJĄCEJ FUNKCJI ROLNICTWA
- GRANICE OTULINY BOLIMOWSKIEGO PARKU KRAJOBRAZOWEGO I ZESPOŁU PRZYRODNICZO - KRAJOBRAZOWEGO "ZWIERZYNIĘC KRÓLEWSKI"
- OBSZAR ZAGROŻENIA POWODZIOWEGO- PRAWDOPODOBIEŃSTWO WYSTĄPIENIA POWODZI 0,2% RAZ NA 500 LAT
- OBSZAR ZAGROŻENIA POWODZIOWEGO- PRAWDOPODOBIEŃSTWO WYSTĄPIENIA POWODZI 1% RAZ NA 100 LAT
- OBSZAR ZAGROŻENIA POWODZIOWEGO- PRAWDOPODOBIEŃSTWO WYSTĄPIENIA POWODZI WYSOKIE, RAZ NA 10 LAT (Q 10%)

LEGENDA

USTALENIA OBOWIĄZUJĄCE

----- - GRANICA OPRACOWANIA ZMIANY PLANU

- OBSZAR SZCZEGÓLNEGO ZAGROŻENIA POWODZIĄ, NA KTÓRYM PRAWDOPODOBIEŃSTWO WYSTĄPIENIA POWODZI JEST ŚRĘDNE I WYNOŚI 1%

- OBSZAR SZCZEGÓLNEGO ZAGROŻENIA POWODZIĄ, NA KTÓRYM PRAWDOPODOBIEŃSTWO WYSTĄPIENIA POWODZI JEST WYSOKIE I WYNOŚI 10%

OZNACZENIA O CHARAKTERZE INFORMACYJNYM

17.58.RR,WSp,Wr; - SYMBOLE TERENÓW I ICH PRZEZNACZENIA W PLANIE MIEJSCOWYM ZATWIERDZONYM UCHWAŁĄ NR XXIX/90/04 RADY MIASTA SKIERNIEWICE Z DNIA 26 SIERPNI 2004 r.

17.56.RR,ZL;
 17.50.MN,NOS;
 17.40. MN,17.46.MN,17.48.MN;
 17.30 KDW,17.60.KD(L);17.09.KD(D),E;

- OZNACZENIA W MIEJSCOWYM PLANIE ZATWIERDZONYM UCHWAŁĄ NR XXIX/90/04 RADY MIASTA SKIERNIEWICE Z DNIA 26 SIERPNI 2004 r.

E-20635

URZĄD MIASTA SKIERNIEWICE BIURO PLANOWANIA PRZESTRZENNEGO/PLANOWANIA INWESTYCJI	
MIEJSCOWY PLAN ZAGOSPODAROWANIA PRZESTRZENNEGO Fragment miasta położony w rejonie ulic: gen. Z. Berlinga, Bohaterów Westerplatte i Artyleryjskiej oraz rzeki Rawki	
STRONA: AUTORZY: mgr inż. DARIUSZ BOGUSZEWSKI mgr inż. EWA ŚMIEŠEK-PEĐZIMAZ	OPRACOWANIE GRAFICZNE: inż. BOŻENA ROĐUŠKA