


NA MAPĘ ZASADNICZĄ PC CHODZĄCĄ Z PAŃSTWOWEGO ZASOBU
 GEODEZYJNEGO I KARTOGRAFICZNEGO NANIESIONE ZOSTAŁY
 USTALENIA PLANU UCHWAŁONEGO UCHWAŁĄ NR XXIX/90/04
 RADY MIASTA SKIERNIEWICE Z DNIA 26 SIERPNIA 2004R. JAKO OZNACZENIA
 O CHARAKTERZE INFORMACYJNYM.

załącznik Nr 8 do Uchwały Nr LIII/108/2018
 Rady Miasta Skierniewice z dnia 26 września 2018r.

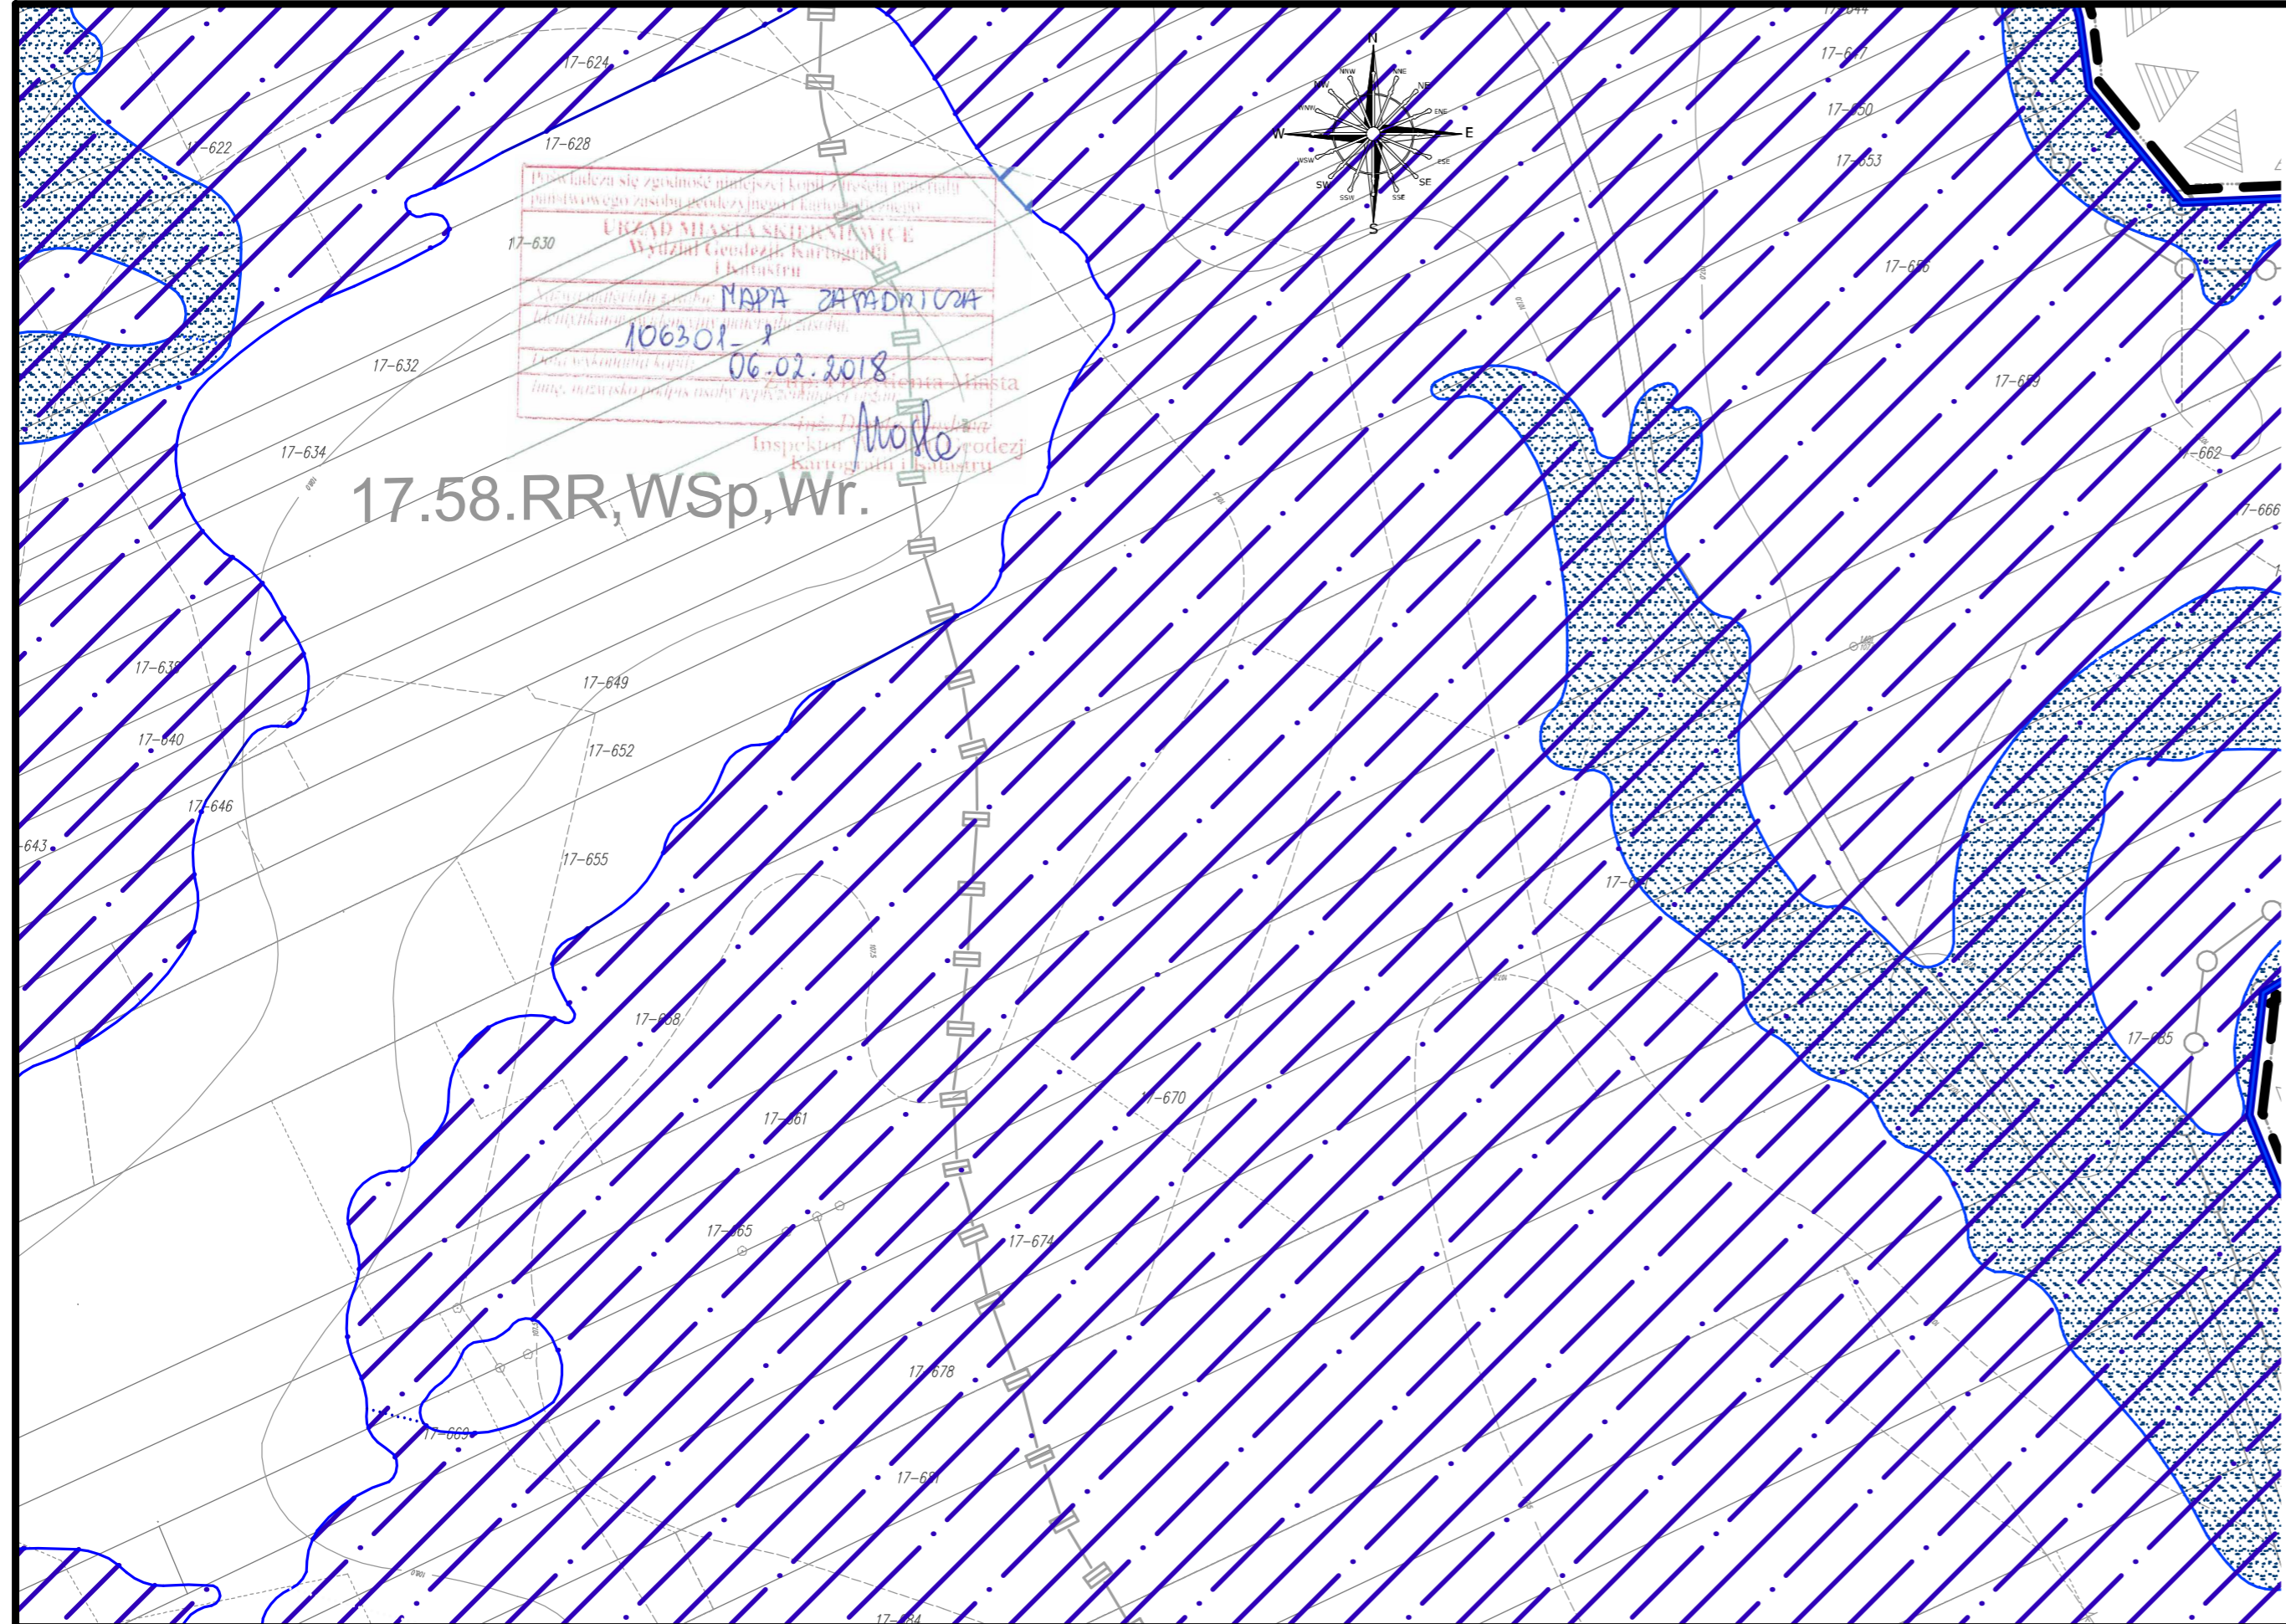

MIASTO SKIERNIEWICE
 ZMIANA MIEJSCOWEGO PLANU ZAGOSPODAROWANIA PRZESTRZENNEGO
 -fragment miasta Skierniewice położony w rejonie ulic:
 gen.Z.Berlinga, Bohaterów Westerplatte i Artyleryjskiej oraz rzeki Rawki
 0 10 20 30 40 50 (m) SKALA 1:1000

Wyrys ze studium uwarunkowań i kierunków zagospodarowania przestrzennego Miasta Skierniewice

- granica obszaru objętego zmianą planu
- MN - OBSZARY O DOMINUJĄCEJ FUNKCJI ZABUDOWY MIESZKANIOWEJ
- Z - OBSZARY O DOMINUJĄCEJ FUNKCJI ZIELENI ZIELEŃ URZĄDZONA, ZIELEŃ TERENÓW OTWARTYCH I PEŁNIĄCYCH FUNKCJE EKOLOGICZNE
- R - OBSZARY O DOMINUJĄCEJ FUNKCJI ROLNICTWA
- GRANICE OTULINY BOLIMOWSKIEGO PARKU KRAJOBRAZOWEGO I ZESPOŁU PRZYRODNICZO - KRAJOBRAZOWEGO "ZWIERYNIEC KRÓLEWSKI"
- [Blue diagonal lines] OBSZAR ZAGROŻENIA POWODZIOWEGO- PRAWDOPODOBIEŃSTWO WYSTĄPIENIA POWODZI 0,2% RAZ NA 500 LAT
- [Blue dots] OBSZAR ZAGROŻENIA POWODZIOWEGO- PRAWDOPODOBIEŃSTWO WYSTĄPIENIA POWODZI 1% RAZ NA 100 LAT
- [Blue wavy lines] OBSZAR ZAGROŻENIA POWODZIOWEGO- PRAWDOPODOBIEŃSTWO WYSTĄPIENIA POWODZI WYSOKIE, RAZ NA 10 LAT (Q 10%)

LEGENDA
 USTALENIA OBOWIĄZUJĄCE

- - GRANICA OPRACOWANIA ZMIANY PLANU
- [Blue diagonal lines] - OBSZAR SZCZEGÓLNEGO ZAGROŻENIA POWODZI, NA KTÓRYM PRAWDOPODOBIEŃSTWO WYSTĄPIENIA POWODZI JEST ŚREDNIE I WYNOŚI 1%
- [Blue dots] - OBSZAR SZCZEGÓLNEGO ZAGROŻENIA POWODZI, NA KTÓRYM PRAWDOPODOBIEŃSTWO WYSTĄPIENIA POWODZI JEST WYSOKIE I WYNOŚI 10%

OZNACZENIA O CHARAKTERZE INFORMACYJNYM

- 17.58.RR, WSp, Wr; - SYMBOL TERENU I JEGO PRZEZNACZENIE W PLANIE MIEJSCOWYM ZATWIERDZONYM UCHWAŁĄ NR XXIX/90/04 RADY MIASTA SKIERNIEWICE Z DNIA 26 SIERPNIA 2004 r.
- [Symbol] - OZNACZENIA W MIEJSCOWYM PLANIE ZATWIERDZONYM UCHWAŁĄ NR XXIX/90/04 RADY MIASTA SKIERNIEWICE Z DNIA 26 SIERPNIA 2004 r.

URZĄD MIASTA SKIERNIEWICE	
BIURO PLANOWANIA PRZESTRZENNEGO I PLANOWANIA INWESTYCJI	
MIEJSCOWY PLAN ZAGOSPODAROWANIA PRZESTRZENNEGO	
Fragment miasta położony w rejonie ulic: gen. Z. Berlinga, Bohaterów Westerplatte i Artyleryjskiej oraz rzeki Rawki	
ZESPÓŁ AUTORÓW: mgr inż. DARIUSZ BOGUSZEWSKI mgr inż. EWA ŚMIESZEK-PEZDIMAŻ	OPRACOWANIE GRAFICZNE: tech. BOŻENA ROGUSKA