



NA MAPĘ ZASADNICZĄ POCHODZĄCĄ Z PAŃSTWOWEGO ZASOBU
 GEODEZYJNEGO I KARTOGRAFICZNEGO NANIESIONE ZOSTAŁY
 USTALENIA PLANU UCHWALONEGO UCHWAŁĄ NR XXIX/90/04
 RADY MIASTA SKIERNIEWICE Z DNIA 26 SIERPNI 2004R. JAKO OZNACZENIA
 O CHARAKTERZE INFORMACYJNYM.

załącznik Nr 9 do Uchwały Nr LIII/108/2018
 Rady Miasta Skierniewice z dnia 26 września 2018r.

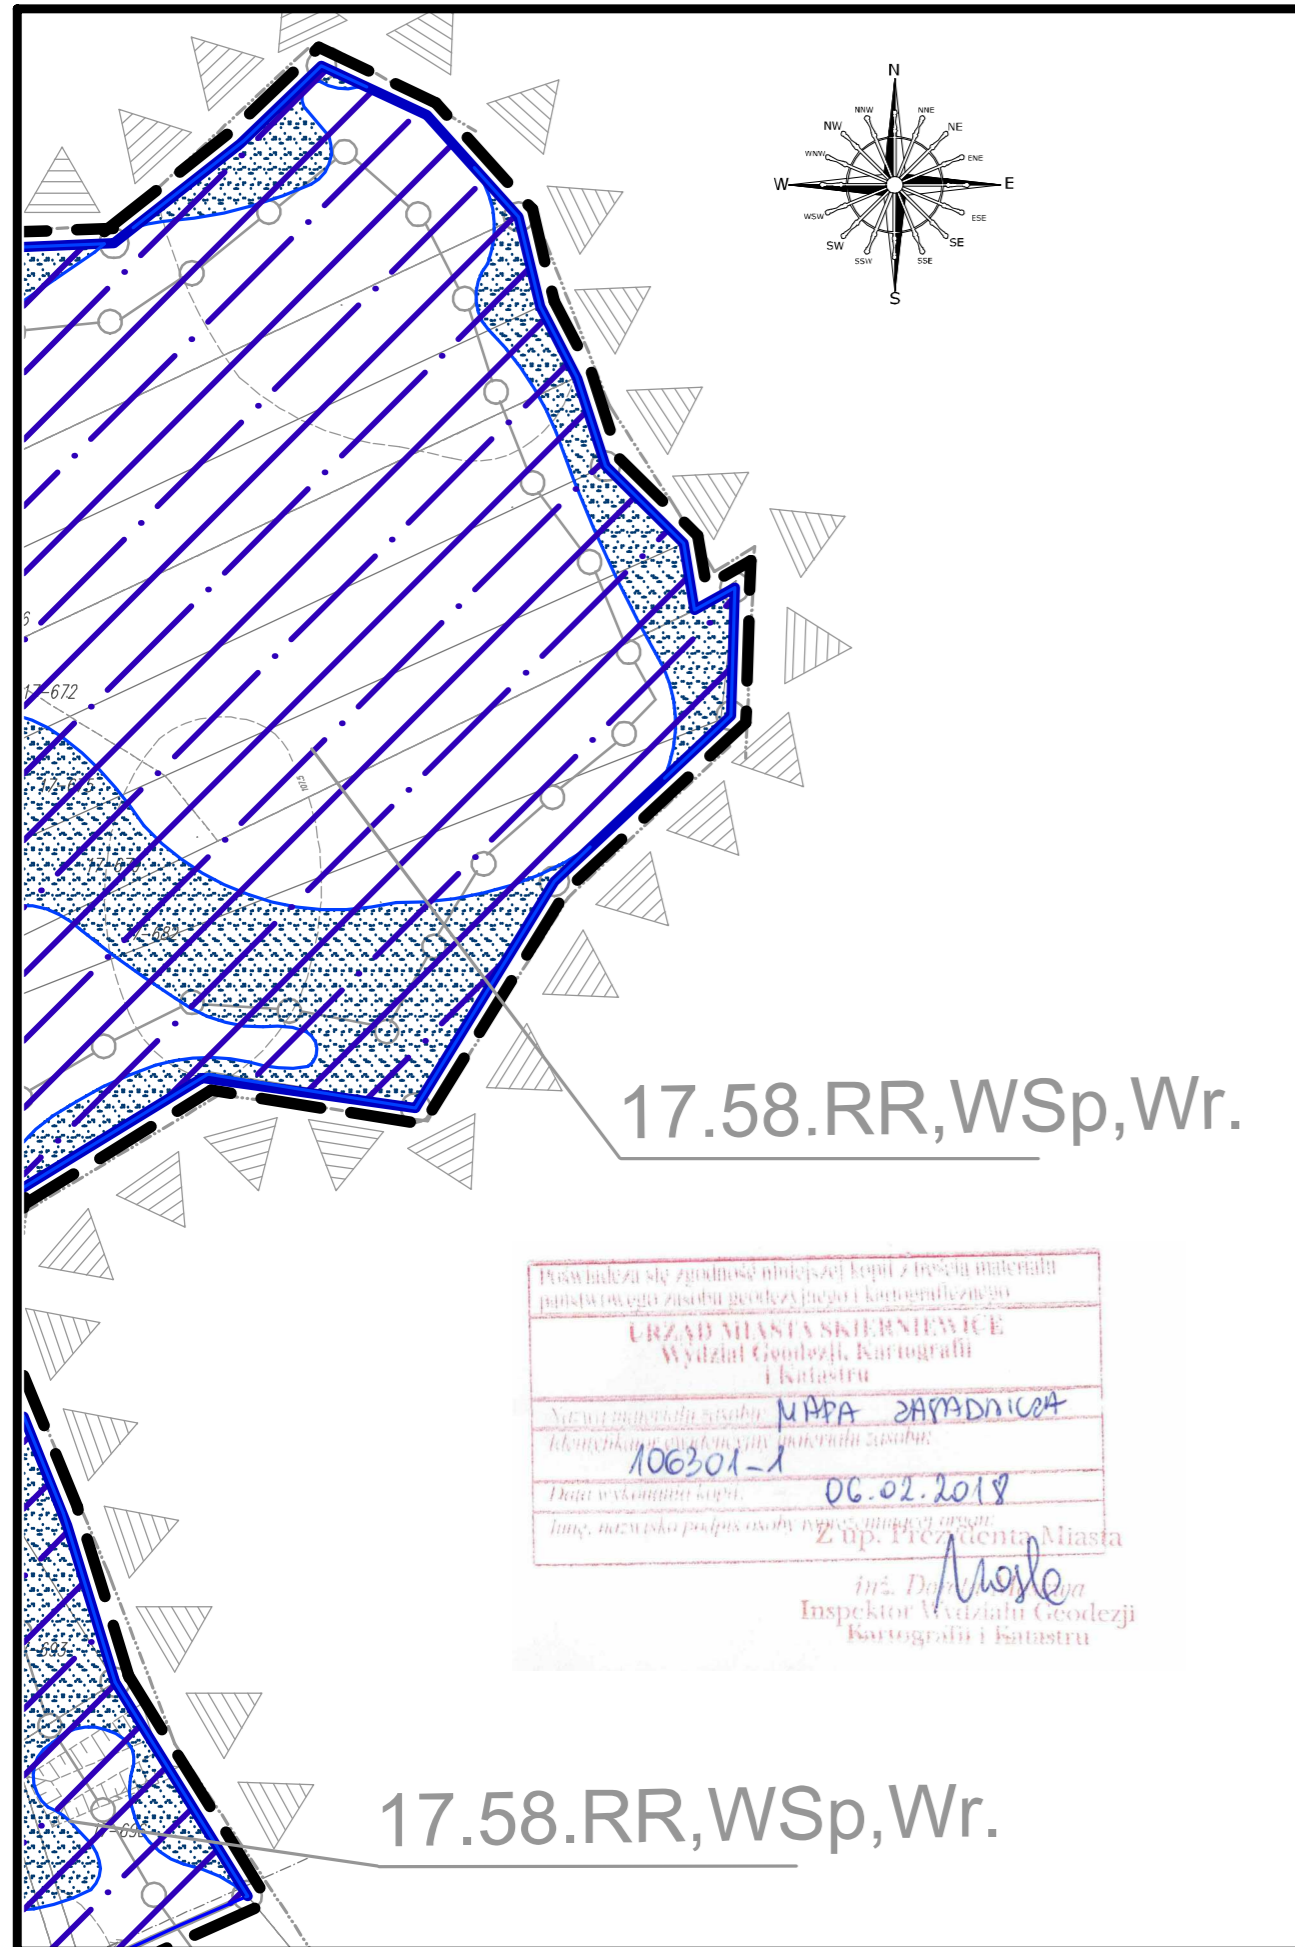

MIASTO SKIERNIEWICE
 ZMIANA MIEJSCOWEGO PLANU ZAGOSPODAROWANIA PRZESTRZENNEGO
 -fragment miasta Skierniewice położony w rejonie ulic:
 gen.Z.Berlinga,Bohaterów Westerplatte i Artyleryjskiej oraz rzeki Rawki

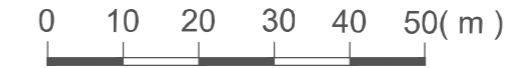

SKALA 1:1000



LEGENDA

USTALENIA OBOWIĄZUJĄCE

----- - GRANICA OPRACOWANIA ZMIANY PLANU

- OBSZAR SZCZEGÓLNEGO ZAGROŻENIA POWODZIĄ, NA KTÓRYM PRAWDOPODOBIEŃSTWO WYSTĄPIENIA POWODZI JEST ŚREDNIE I WYNOŚI 1%

- OBSZAR SZCZEGÓLNEGO ZAGROŻENIA POWODZIĄ, NA KTÓRYM PRAWDOPODOBIEŃSTWO WYSTĄPIENIA POWODZI JEST WYSOKIE I WYNOŚI 10%

OZNACZENIA O CHARAKTERZE INFORMACYJNYM

17.58.RR,WSp,Wr

- SYMBOL TERENU I JEGO PRZEZNACZENIE W PLANIE MIEJSCOWYM ZATWIERDZONYM UCHWAŁĄ NR XXIX/90/04 RADY MIASTA SKIERNIEWICE Z DNIA 26 SIERPNI 2004 r.

- OZNACZENIA W MIEJSCOWYM PLANIE ZATWIERDZONYM UCHWAŁĄ NR XXIX/90/04 RADY MIASTA SKIERNIEWICE Z DNIA 26 SIERPNI 2004 r.



Przebiegała się zgodnie z treścią materiału państwowego zasobu geodezyjnego i kartograficznego

URZĄD MIASTA SKIERNIEWICE
 Wydział Geodezji, Kartografii i Katastru

Nr w zasobie państwowym: **MAPA ZASADNICZA**
 Identyfikator obiektu w zasobie państwowym: **106301-1**
 Data wykonania kopii: **06.02.2018**
 Imię, nazwisko podpis osoby wykonującej kopię: **Z op. Przewodniczącego Miasta**

inż. **Małgorzata**
 Inspektor Wydziału Geodezji, Kartografii i Katastru

17.58.RR,WSp,Wr.

URZĄD MIASTA SKIERNIEWICE BIURO PLANOWANIA PRZESTRZENNEGO I PLANOWANIA INWESTYCJI	
MIEJSCOWY PLAN ZAGOSPODAROWANIA PRZESTRZENNEGO Fragment miasta położony w rejonie ulic: gen. Z. Berlinga, Bohaterów Westerplatte i Artyleryjskiej oraz rzeki Rawki	
ZESPÓŁ AUTORÓW: mgr inż. DARIUSZ BOGUSZEWSKI mgr inż. EWA SMIESZEK-PEDEMAJ	OPRACOWANIE GRAFICZNE: techt. BOŻENA ROGUSKA