




- LEGENDA**  
 USTALENIA OBOWIĄZUJĄCE  
 - W ZAKRESIE Kształtowania  
 ZABUDOWY I ZAGOSPODAROWANIA TERENU
- GRANICA OBSZARU OBJĘTEGO PLANEM
  - - - LINIA ROZGRANICZAJĄCA
  - ∩ LINIA ZABUDOWY NIEPRZEKRACZALNA
  - ↗ ZWYMAROWANIE LINII ZABUDOWY
  - ▬ GRANICA OBSZARU SZCZEGÓLNEGO ZAGROŻENIA POWODZIĄ RZEKI LUPI- SKIERZEWICKI
  - |— GRANICA STREFY „C” OCHRONY UZDROWISKOWEJ
- W ZAKRESIE KATEGORII PRZEZNACZEŃ TERENÓW


- ☐ 7.282 MN ☐ - NUMER OBRĘBU GEODEZYJNEGO MIASTA SKIERZEWICE
- ☐ 7.282 MN ☐ - NUMER TERENU
- ☐ 7.282 MN ☐ - PODSTAWOWE PRZEZNACZENIE TERENU
- MN - TERENY ZABUDOWY MIESZKANIOWEJ JEDNORODZINNEJ
- MN.U - TERENY ZABUDOWY MIESZKANIOWEJ JEDNORODZINNEJ Z ABUDOWY USŁUGOWEJ
- Z - TERENY ZIELENI
- WS - TERENY WÓD POWIERZCHNIOWYCH
- KDD - TERENY DROG PUBLICZNYCH- KLASY DOJAZDOWA
- WYNIKAJĄCE Z PRZEPISÓW ODRĘBNYCH Z ZAKRESU OCHRONY DZIEDZICTWA KULTUROWEGO
- ▨ - ZABYTKI CHRONIONE POPRZECZ USTALENIA PLANU
- ▨ - STREFA EKSPOZYCJI

- OZNACZENIA O CHARAKTERZE INFORMACYJNYM
- 7.14.KDLU - SYMBOLE TERENÓW I ICH PRZEZNACZENIA W PLANIE MIEJSCOWYM ZATWIERDZONYM UCHWAŁĄ NR XXIX/91/04 RADY MIASTA SKIERZEWICE Z DNIA 26 SIERPNIA 2004R.
  - 7.162.ZP, 7.163.MN - SYMBOLE TERENU I JEGO PRZEZNACZENIE W PLANIE MIEJSCOWYM ZATWIERDZONYM UCHWAŁĄ NR NRLVI/45/06 RADY MIASTA SKIERZEWICE Z DNIA 19 CZERWCA 2006R.
  - 7.169.ZP, 7.200.ZP - SYMBOLE TERENU I JEGO PRZEZNACZENIE W PLANIE MIEJSCOWYM ZATWIERDZONYM UCHWAŁĄ NR XXI/22/2016 RADY MIASTA SKIERZEWICE Z DNIA 18 LUTEGO 2016R.
  - 7.201.WSP - SYMBOLE TERENU I JEGO PRZEZNACZENIE W PLANIE MIEJSCOWYM ZATWIERDZONYM UCHWAŁĄ NR XXI/22/2016 RADY MIASTA SKIERZEWICE Z DNIA 18 LUTEGO 2016R.
  - ☐ - SYMBOL LINII ROZGRANICZAJĄCEJ TERENY USTALONE W SIĄDEKNIACH PLANACH MIEJSCOWYCH

BIURO PLANOWANIA PRZESTRZENNEGO I PLANOWANIA INWESTYCJI  
 MIESTOWY PLAN ZAGOSPODAROWANIA PRZESTRZENNEGO  
 OBSZAR POŁOŻONY POMIĘDZY ULICĄ JOZEFY PONIAŃSKIEGO I RZEKĄ LUPIĄ  
 ZESPÓŁ AUTORSKI: BOGUSŁAWA  
 PROJEKTOWAŁ: BOGUSŁAWA  
 OPERACJONARZ: BOGUSŁAWA  
 INŻYNIER: BOGUSŁAWA

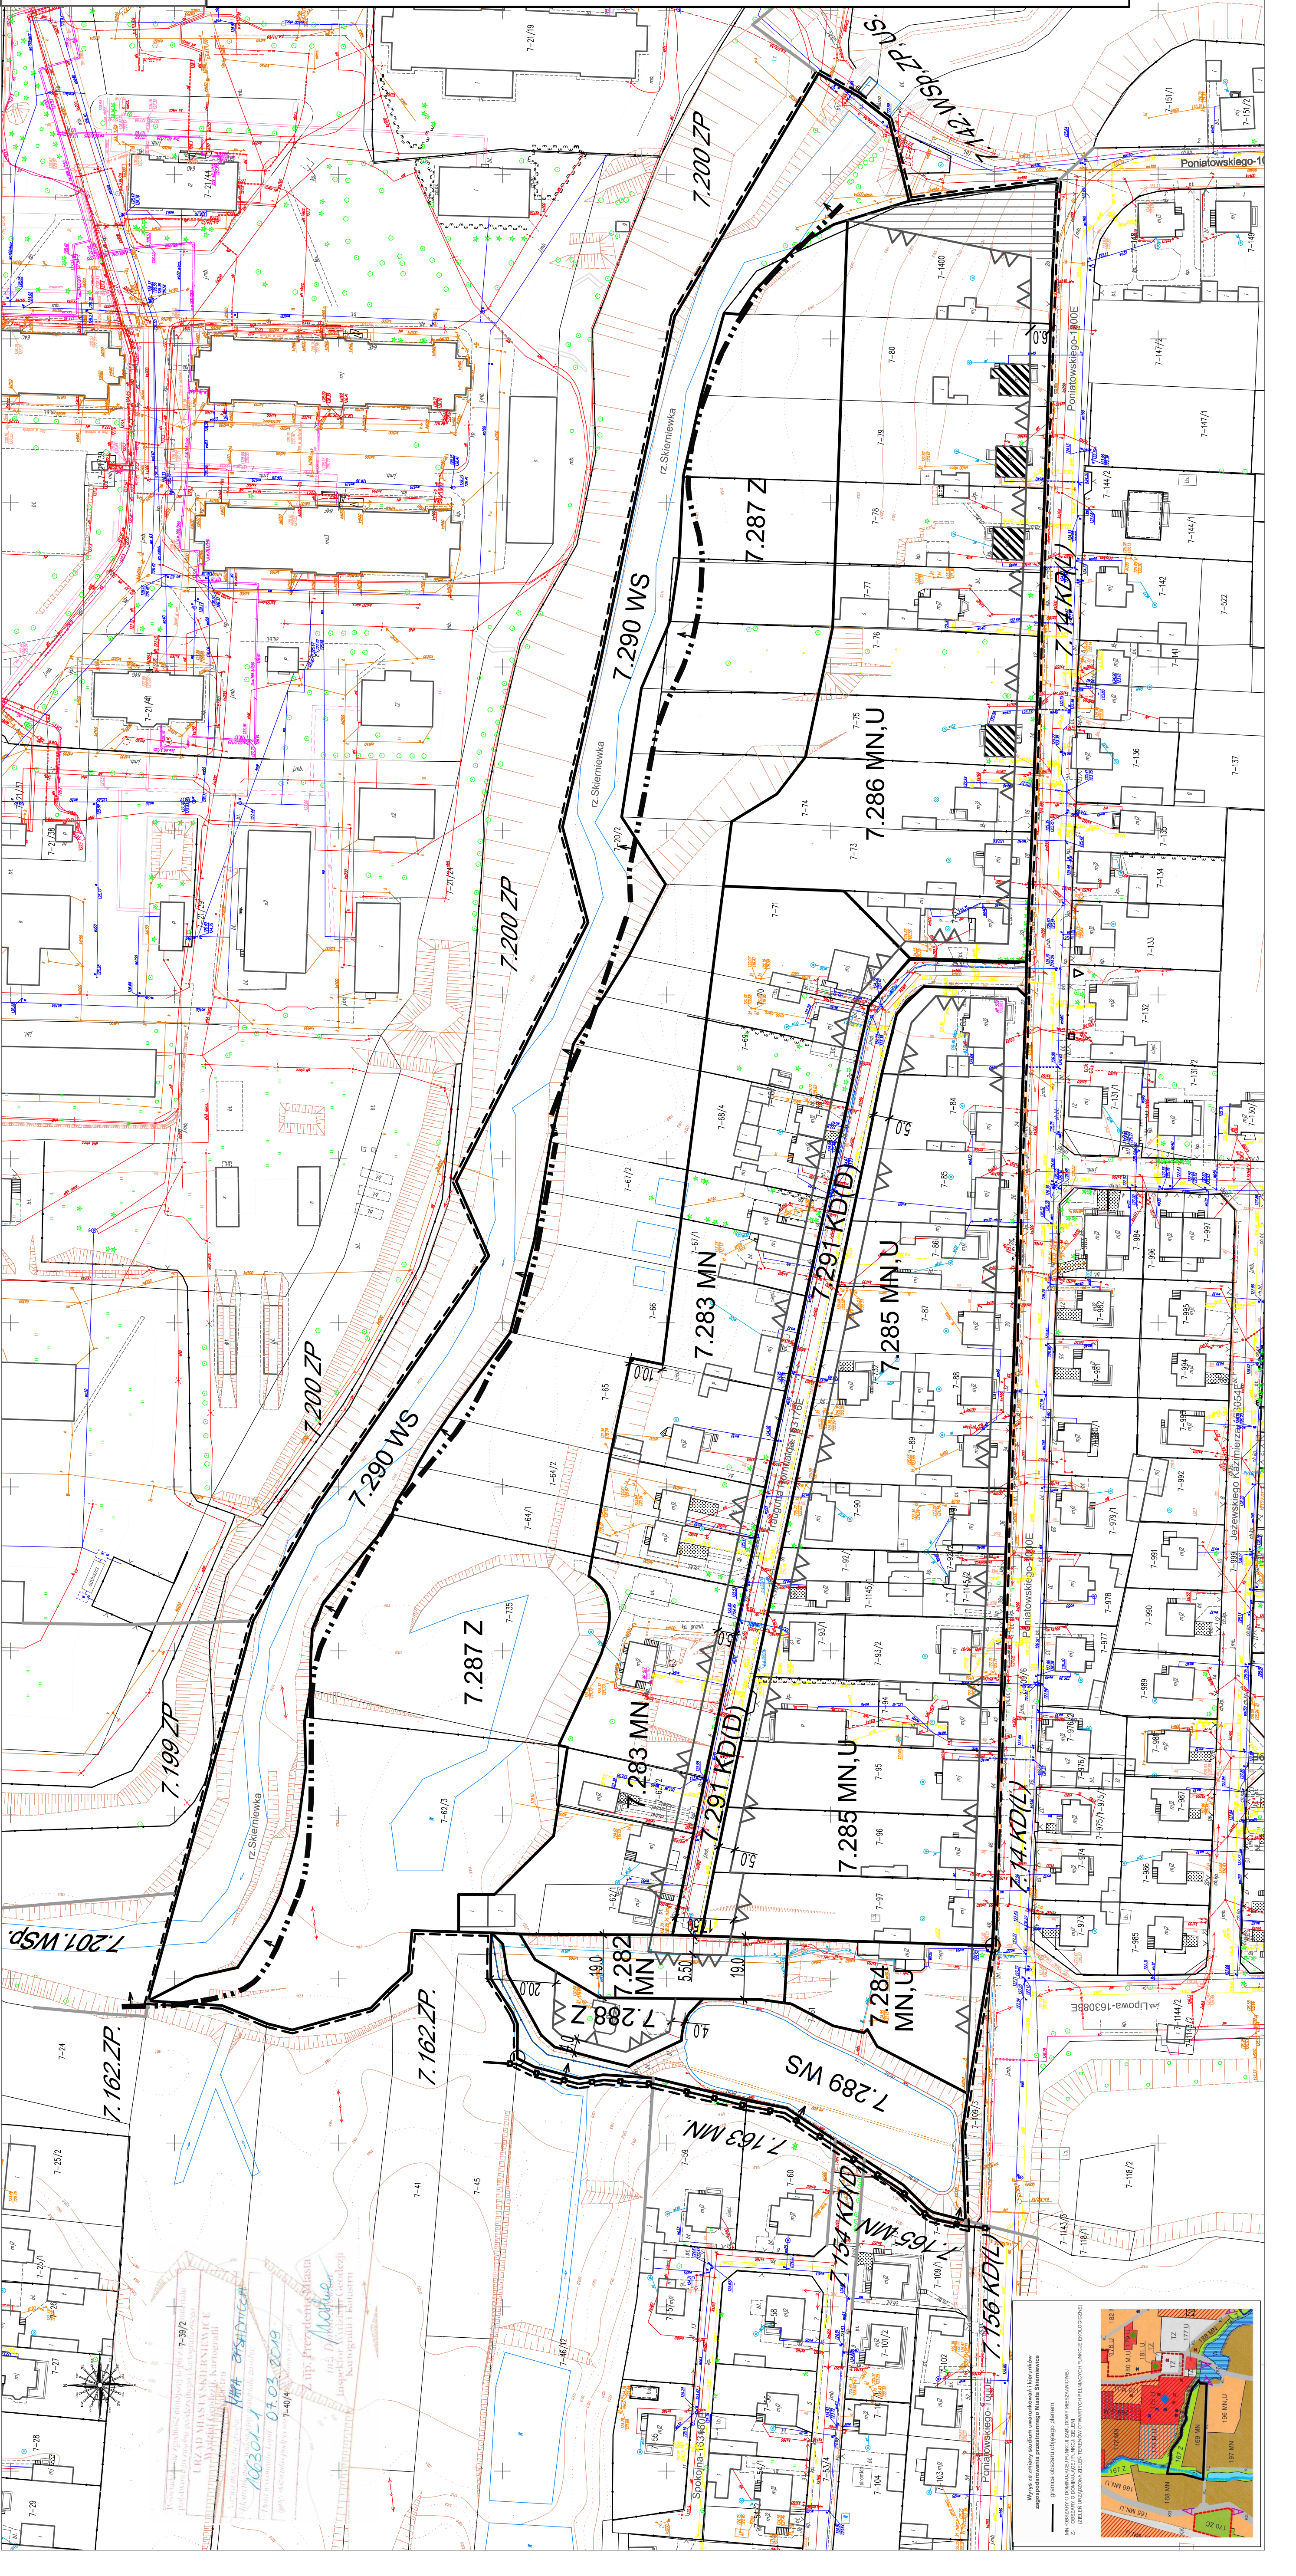

UŁAD MIASTA SKIERZEWICE  
 WYDZIAŁ MIASTA SKIERZEWICE  
 KANCELARIA  
 ul. Mickiewicza 1  
 10-301 J  
 07.03.2019

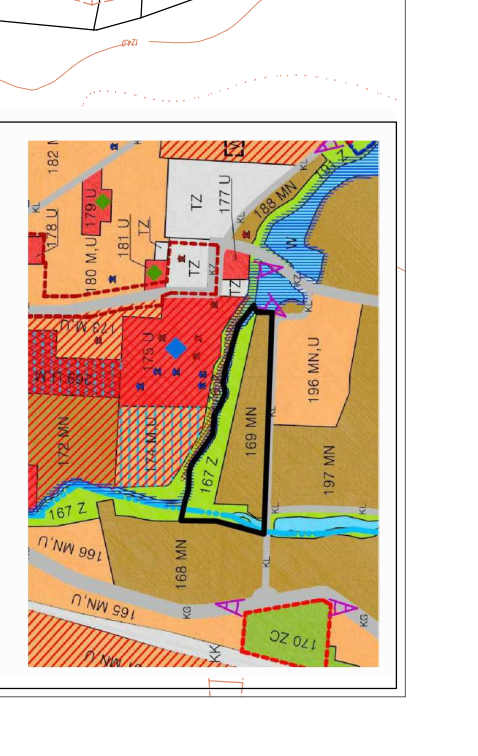

Wzrosty drzew w terenie projektowym  
 - linia otoczenia przydrożnego zieleni  
 - linia otoczenia przydrożnego zieleni