
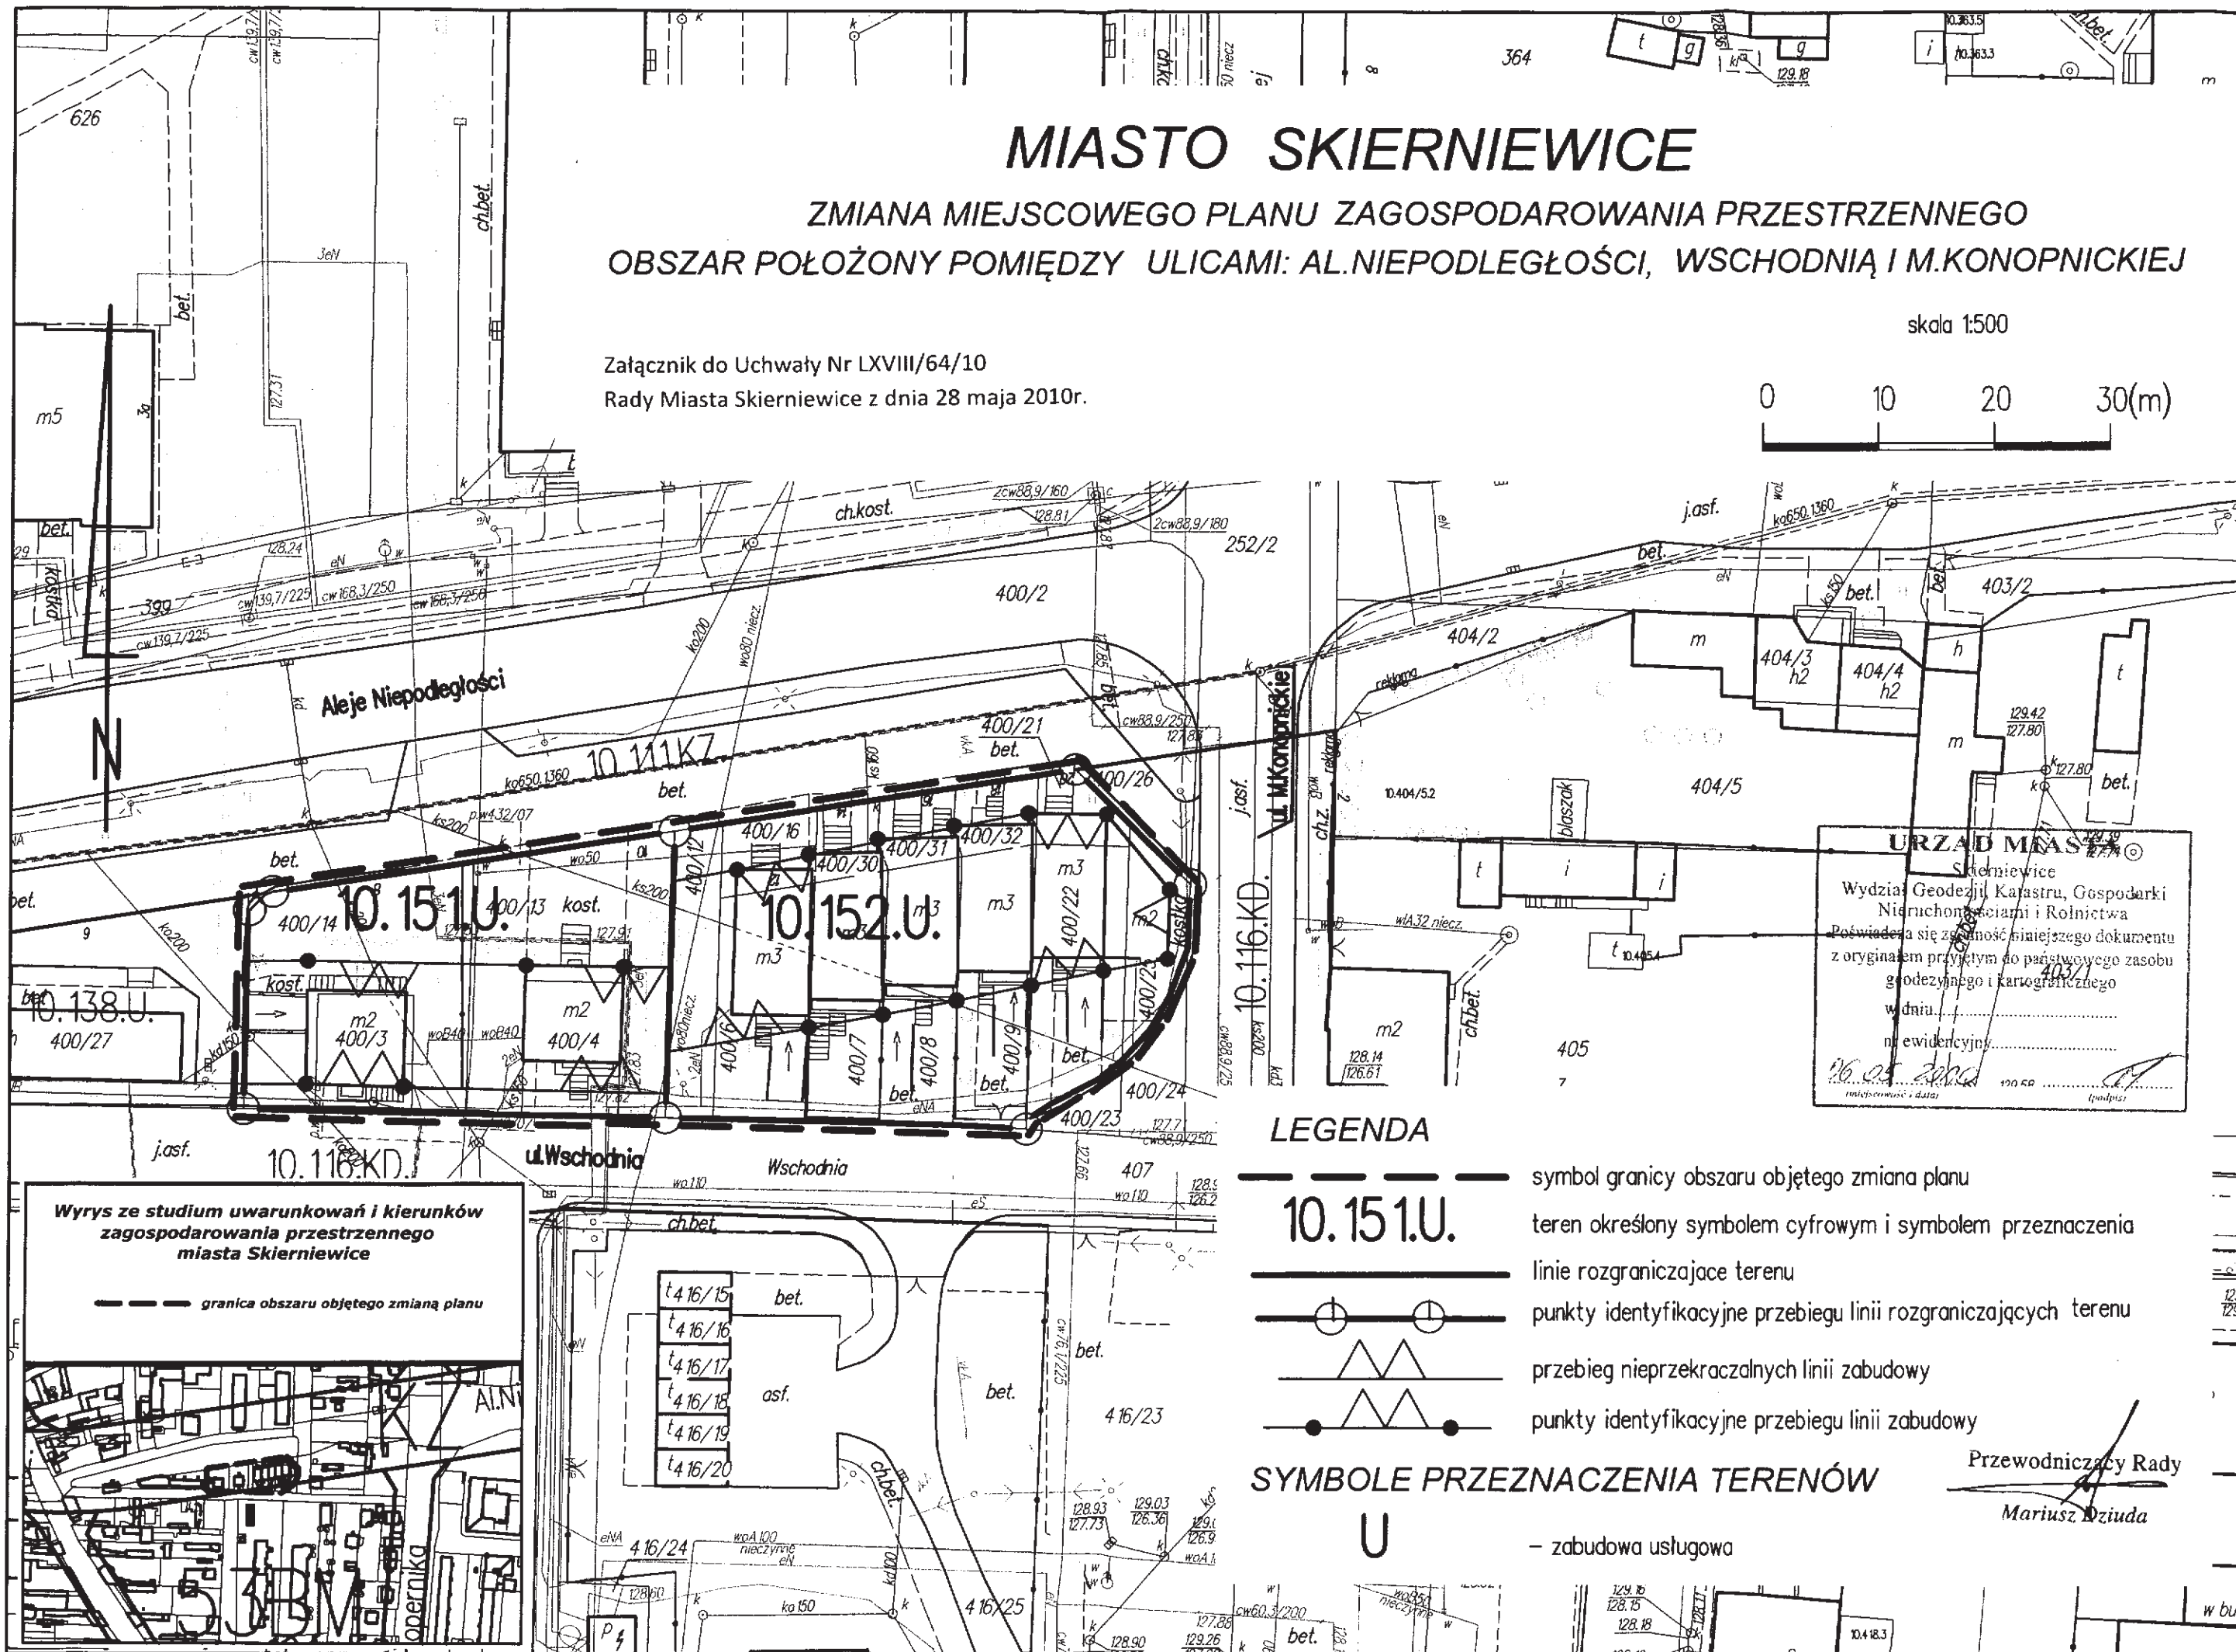


MIASTO SKIERNIEWICE

ZMIANA MIEJSCOWEGO PLANU ZAGOSPODAROWANIA PRZESTRZENNEGO OBSZAR POŁOŻONY POMIĘDZY ULICAMI: AL. NIEPODLEGŁOŚCI, WSCHODNIĄ I M. KONOPNICKIEJ

Załącznik do Uchwały Nr LXVIII/64/10
Rady Miasta Skierniewice z dnia 28 maja 2010r.

skala 1:500

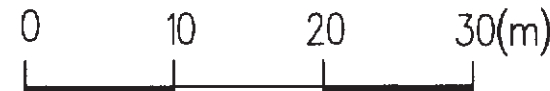

URZĄD MIASTA
Skierniewice
Wydział Geodezji, Kadastro, Gospodarki
Nieruchomościami i Rolnictwa
Poświadczam się zgodność niniejszego dokumentu
z oryginałem przyjętym do państwowego zasobu
geodezyjnego i kartograficznego
w dniu
nr ewidencyjny
16.05.2010
miejscowość i data

LEGENDA

- symbol granicy obszaru objętego zmianą planu
- 10.151.U.** teren określony symbolem cyfrowym i symbolem przeznaczenia
- linie rozgraniczające terenu
- punkty identyfikacyjne przebiegu linii rozgraniczających terenu
- przebieg nieprzekraczalnych linii zabudowy
- punkty identyfikacyjne przebiegu linii zabudowy

SYMBOLE PRZEZNACZENIA TERENÓW

- U** - zabudowa usługowa

Przewodniczący Rady
Mariusz Dziuda

**Wyrys ze studium uwarunkowań i kierunków
zagospodarowania przestrzennego
miasta Skierniewice**

----- granica obszaru objętego zmianą planu

