




MIASTO SKIERNIEWCE

Miejscowy Plan Zagospodarowania Przestrzennego

Obszar położony pomiędzy ul. Nowobielanska, M.C. Skłodowska, Bielanska i terenem kolejowym PKP

Czesc graficzna planu - rysunek w skali 1:1000

Załącznik nr 1 do Uchwały Nr XXIV/5/08
Rady Miasta Skierniewice z dnia 25 stycznia 2008r.

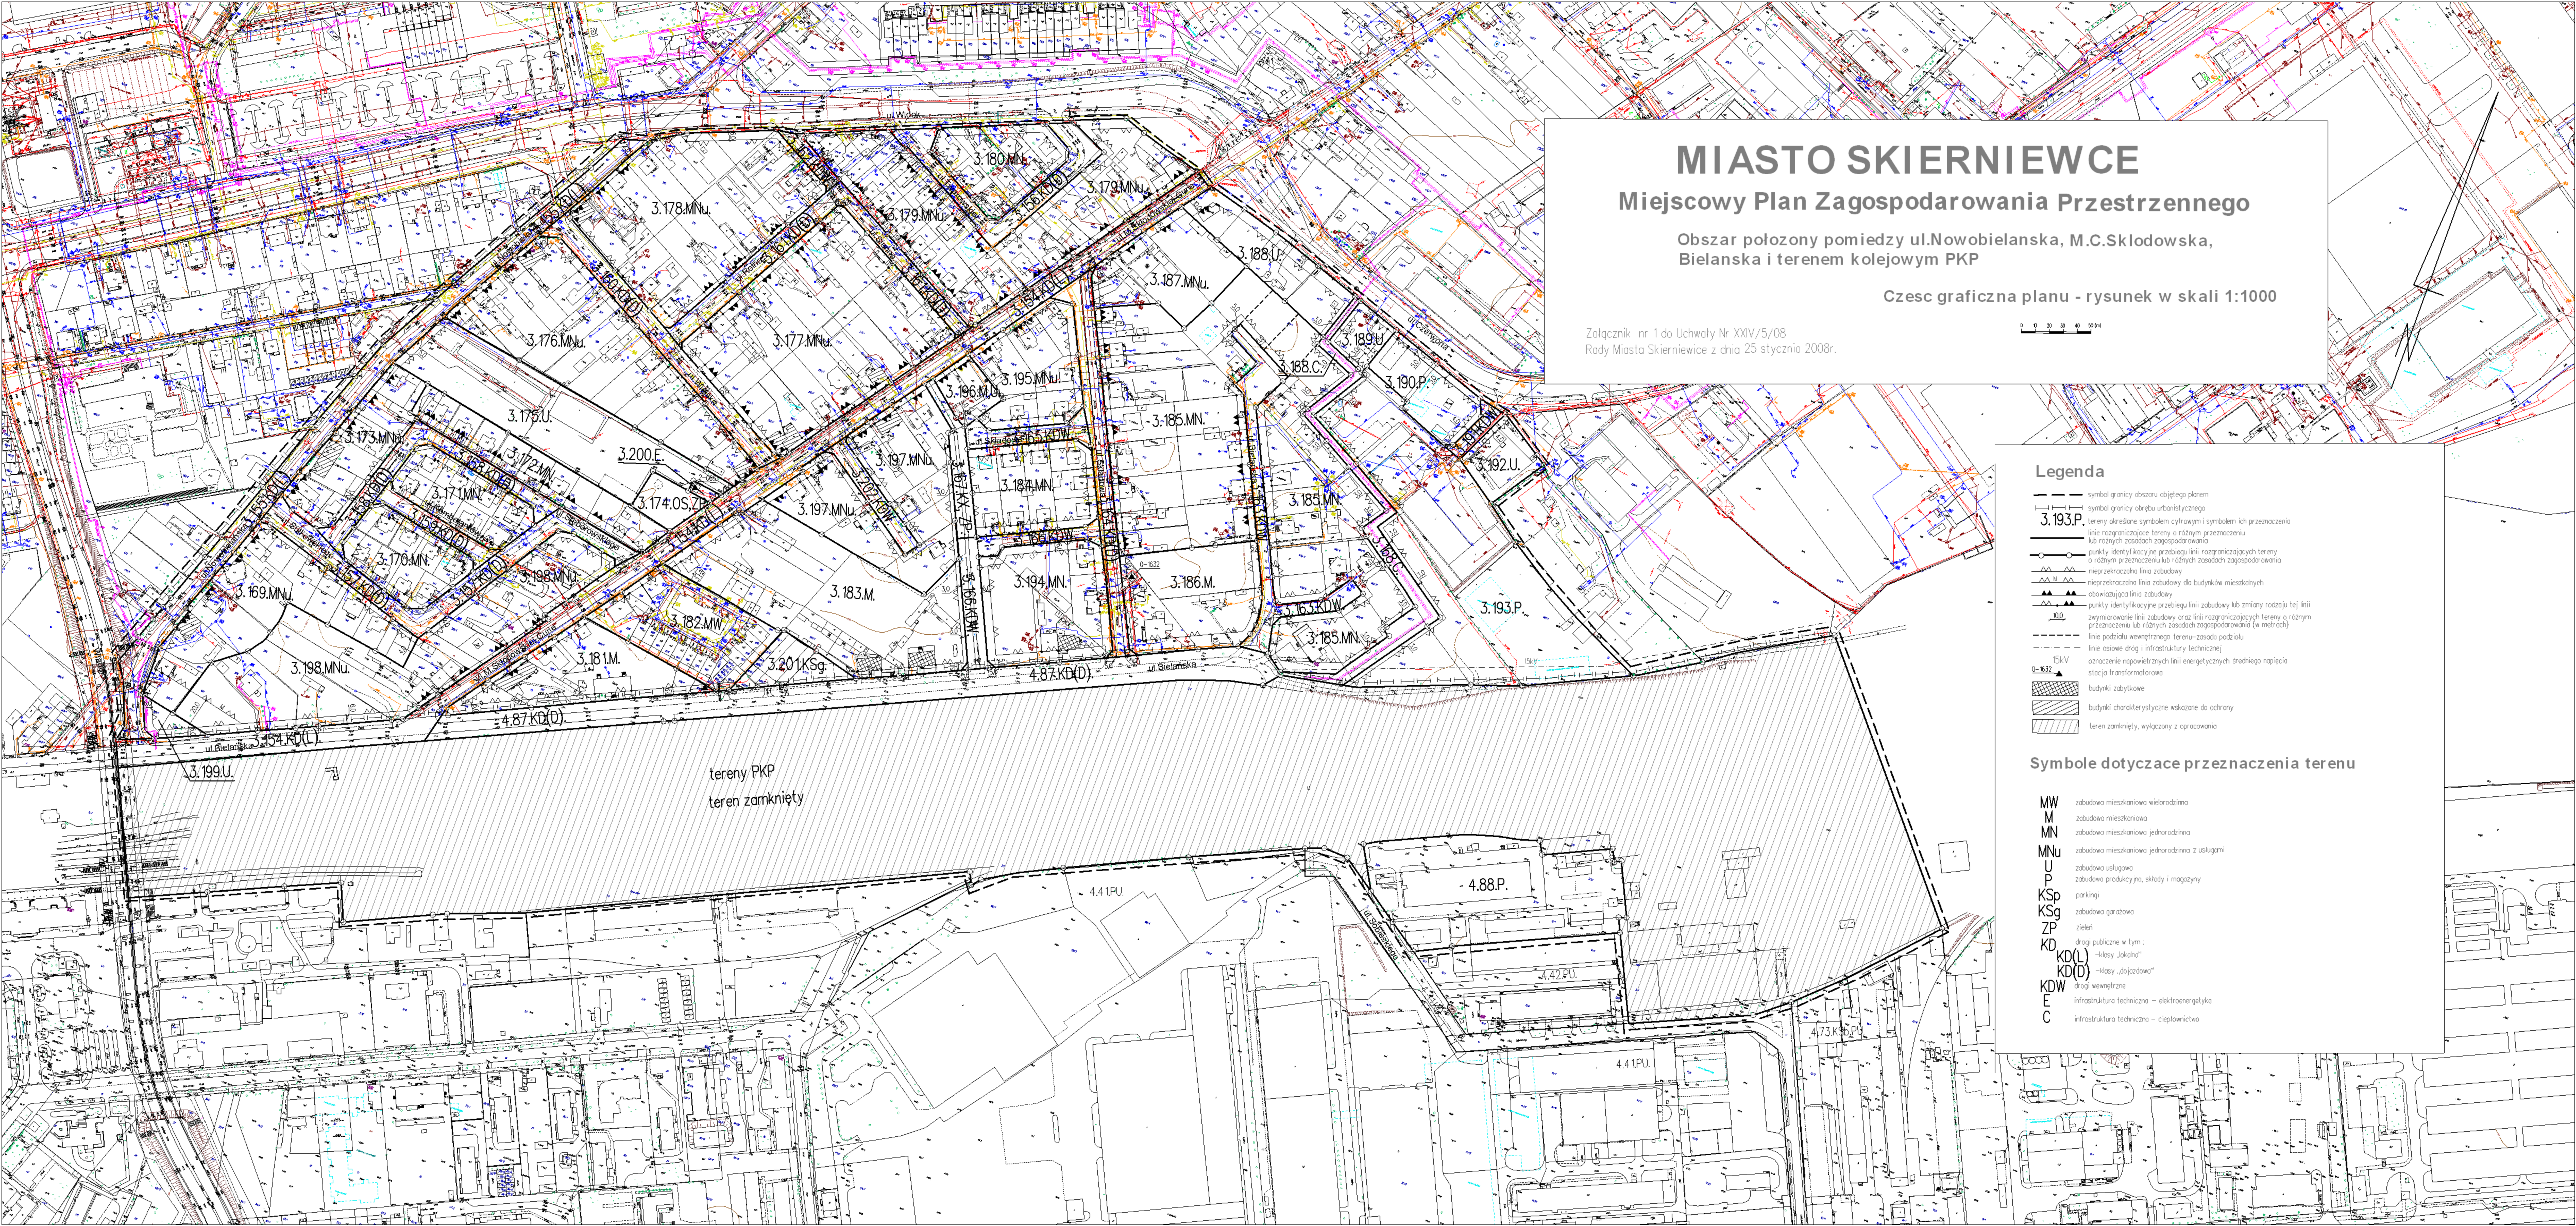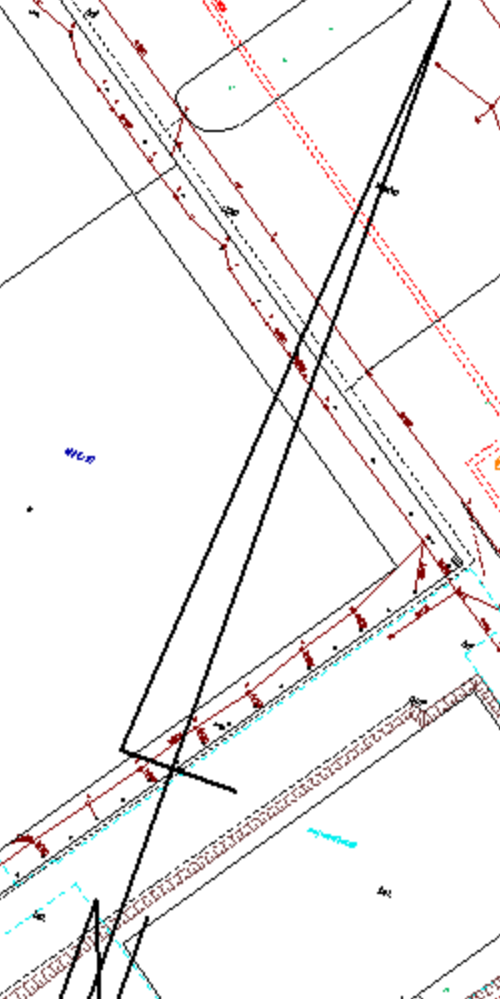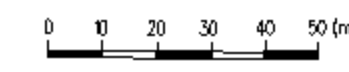

Legenda

- symbol granicy obszaru objętego planem
- symbol granicy obszaru urbanistycznego
- 3.193.P. tereny określone symbolem cyfrowym i symbolem ich przeznaczenia
- linie rozgraniczające tereny o różnym przeznaczeniu lub różnych zasadach zagospodarowania
- punkty identyfikacyjne przebiegu linii rozgraniczających tereny o różnym przeznaczeniu lub różnych zasadach zagospodarowania
- nieprzekraczalna linia zabudowy
- przekraczalna linia zabudowy dla budynków mieszkalnych
- obowiązująca linia zabudowy
- punkty identyfikacyjne przebiegu linii zabudowy lub zmiany rodzaju tej linii
- oznaczenie linii zabudowy oraz linii rozgraniczających tereny o różnym przeznaczeniu lub różnych zasadach zagospodarowania (w metrach)
- linie podzielu wewnętrznego terenu - zasady podziału
- linie osiowe dróg i infrastruktury technicznej
- oznaczenie napowietrznych linii energetycznych średniego napięcia
- stacja transformatorowa
- 0-832
- 15KV
- budynki zwykłe
- budynki charakterystyczne wskazane do ochrony
- teren zamknięty, wyłączony z opracowania

Symbole dotyczące przeznaczenia terenu

- MW zabudowa mieszkaniowa wielorodzinna
- M zabudowa mieszkaniowa
- MN zabudowa mieszkaniowa jednorodzinna
- MNu zabudowa mieszkaniowa jednorodzinna z usługami
- U zabudowa usługowa
- P zabudowa produkcyjna, składy i magazyny
- KSp parkingi
- KSg zabudowa garażowa
- ZP zieleni
- KD drogi publiczne w tym:
 - KD(L) - "kasy Jorkada"
 - KD(D) - "kasy „dojazdowa"
- KDW drogi wewnętrzne
- E infrastruktura techniczna - elektroenergetyka
- C infrastruktura techniczna - ciepłownictwo

tereny PKP
teren zamknięty

4.41.PU

4.88.P

4.41.PU

4.73.KSp